


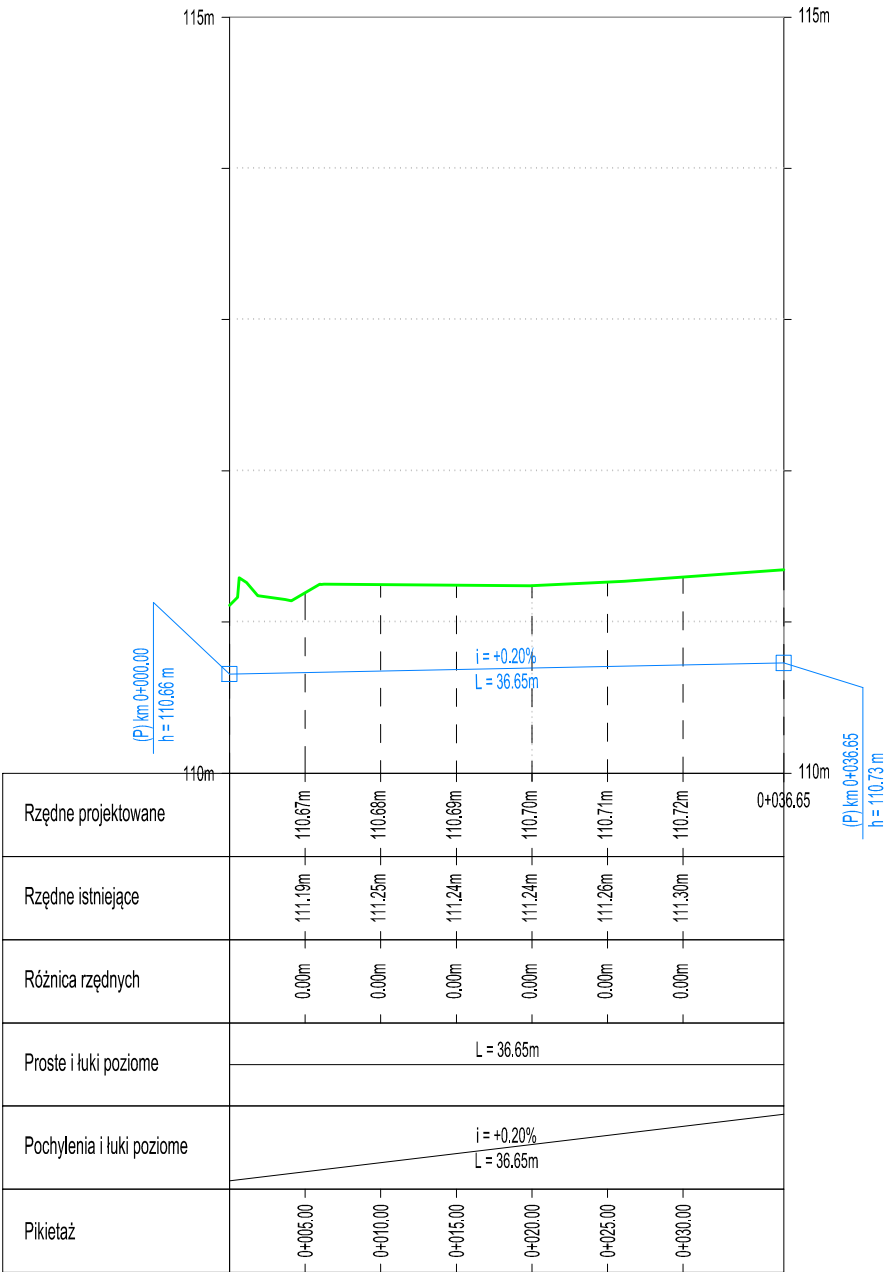

LEGENDA

- proj. niweleta rowu prawego

|                      |   |         |   |                     |
|----------------------|---|---------|---|---------------------|
| Inwestor             | BURMISTRZ MIASTA CHOROSZCZ<br>Ul. Dominikańska 2<br>16-070 Choroszcz                                                                                              |         | <br><i>SBKiM</i><br><i>Wojciech Grzybowski</i><br>ul. Kołodziejska 25c, 15-256 Białystok<br>tel. 509898001, e-mail: sbkim@o2.pl<br>NIP 5431703105, REGON 368771896 |                     |
| Jednostka projektowa | SBKiM Wojciech Grzybowski<br>ul. Kołodziejska 25C, 15-256 Białystok<br>NIP: 5431703105, REGON: 368771896                                                          |         |   |                     |
| Adres obiektu        | woj. podlaskie, powiat białostocki, gm. Choroszcz, m. Choroszcz                                                                                                   |         |   |                     |
| Nazwa projektu       | „Rozbudowa drogi gminnej – ul. Branickiego w Choroszczy – wraz z rozbiórką i budową mostu na rzece Horodnianka oraz budową niezbędnej infrastruktury technicznej” |         |   |                     |
| Stadium              | PROJEKT TECHNICZNY   |         |   |                     |
| Branża               | DROGOWA   |         | Skala 1: 500   |                     |
| Tytuł rysunku        | PROFIL PODŁUŻNY<br>ROWY ODSUNIĘTE PO PRAWEJ STRONIE   |         | Data<br>12.03.2026   | Rys. nr/ark.<br>4.2 |
| Funkcja              | Imię i Nazwisko   | Branża  | Nr uprawnień   | Podpis              |
| Projektant           | mgr inż. Wojciech Grzybowski   | DROGOWA | PDL/0065/POOD/05<br>(do projektowania bez ograniczeń w specjalności drogowej)   |                     |