


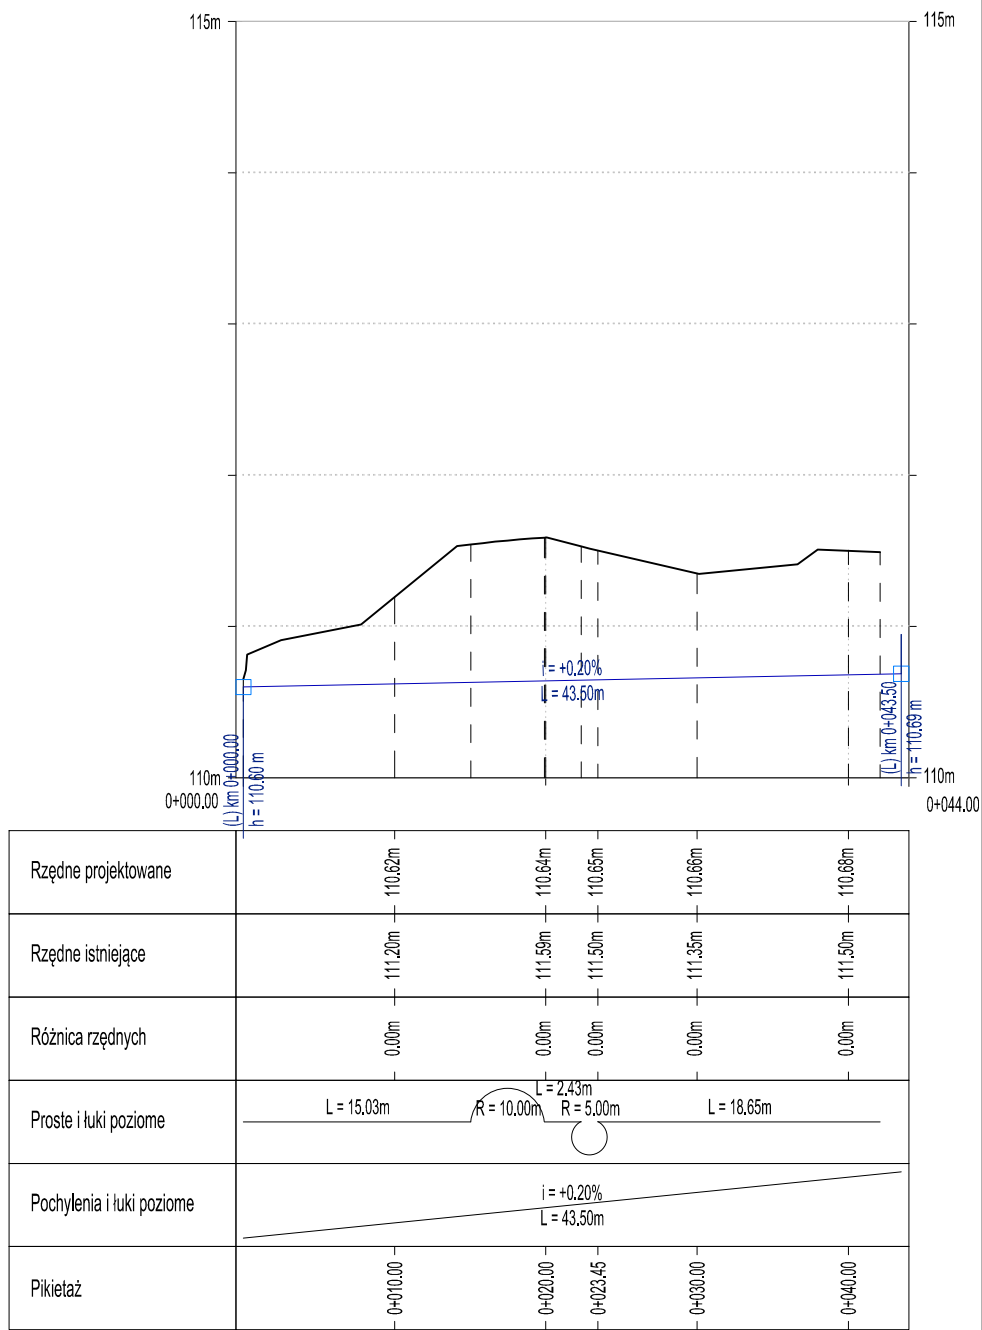

LEGENDA

- proj. niweleta rowu lewego

Inwestor	BURMISTRZ MIASTA CHOROSZCZ Ul. Dominikańska 2 16-070 Choroszcz		 <i>SBKiM</i> <i>Wojciech Grzybowski</i> ul. Kołodziejska 25c, 15-256 Białystok tel. 509898001, e-mail: sbkim@o2.pl NIP 5431703105, REGON 368771896	
Jednostka projektowa	SBKiM Wojciech Grzybowski ul. Kołodziejska 25C, 15-256 Białystok NIP: 5431703105, REGON: 368771896			
Adres obiektu	woj. podlaskie, powiat białostocki, gm. Choroszcz, m. Choroszcz			
Nazwa projektu	„Rozbudowa drogi gminnej – ul. Branickiego w Choroszczy – wraz z rozbiórką i budową mostu na rzece Horodnianka oraz budową niezbędnej infrastruktury technicznej”			
Stadium	PROJEKT TECHNICZNY			
Branża	DROGOWA	Skala 1: 500		
Tytuł rysunku	PROFIL PODŁUŻNY ROWY ODSUNIĘTE PO LEWEJ STRONIE	Data 12.03.2026	Rys. nr/ark. 4.3	
Funkcja	Imię i Nazwisko	Branża	Nr uprawnień	Podpis
Projektant	mgr inż. Wojciech Grzybowski	DROGOWA	PDL/0065/POOD/05 (do projektowania bez ograniczeń w specjalności drogowej)	