


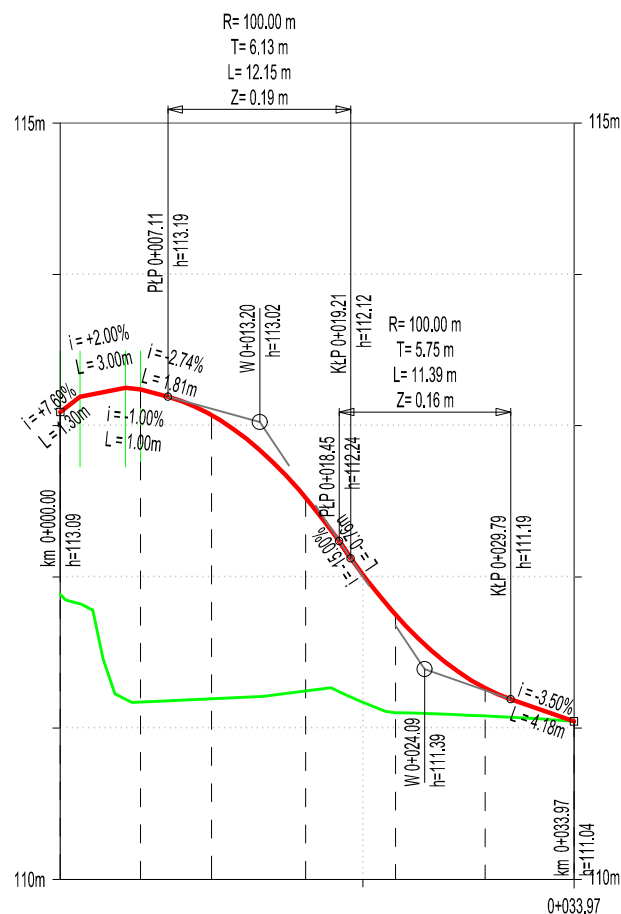

Rzędne projektowane	113.09m	113.07m	112.52m	112.02m	111.75m	111.26m	111.18m
Rzędne istniejące	111.88m	111.19m	111.25m	111.17m	111.10m	111.08m	111.07m
Różnica rzędnych		1.88m	1.28m	0.84m	0.65m	0.18m	0.11m
Proste i łuki poziome	L = 16.22m R = 18.60m L = 5.87m						
Pochylenia i łuki poziome	i = +7.69% i = -1.00% L = 1.30m L = 1.00m i = +2.00% i = -2.74% R = -100.00m L = 1.81m i = -15.00% L = 12.10m i = -0.76% R = 100.00m L = 11.34m i = -3.50% L = 4.18m						
Pikietaż	0+000.00	0+010.00	0+016.22	0+020.00	0+022.16	0+028.10	0+030.00

LEGENDA

— - proj. niweleta rowu lewego

Inwestor	BURMISTRZ MIASTA CHOROSZCZ Ul. Dominikańska 2 16-070 Choroszcz			 <i>SBKiM</i> <i>Wojciech Grzybowski</i> ul. Kołodziejska 25c, 15-256 Białystok tel. 509898001, e-mail: sbkim@o2.pl NIP 5431703105, REGON 368771896
Jednostka projektowa	SBKiM Wojciech Grzybowski ul. Kołodziejska 25C, 15-256 Białystok NIP: 5431703105, REGON: 368771896			
Adres obiektu	woj. podlaskie, powiat białostocki, gm. Choroszcz, m. Choroszcz			
Nazwa projektu	„Rozbudowa drogi gminnej – ul. Branickiego w Choroszczy – wraz z rozbiórką i budową mostu na rzece Horodnianka oraz budową niezbędnej infrastruktury technicznej”			
Stadium	PROJEKT TECHNICZNY			
Branża	DROGOWA		Skala 1: 500	
Tytuł rysunku	PROFIL PODŁUŻNY ROWY ODSUNIĘTE PO LEWEJ STRONIE		Data 12.03.2026	Rys. nr/ark. 4.4
Funkcja	Imię i Nazwisko	Branża	Nr uprawnień	Podpis
Projektant	mgr inż. Wojciech Grzybowski	DROGOWA	PDL/0065/POOD/05 (do projektowania bez ograniczeń w specjalności drogowej)	