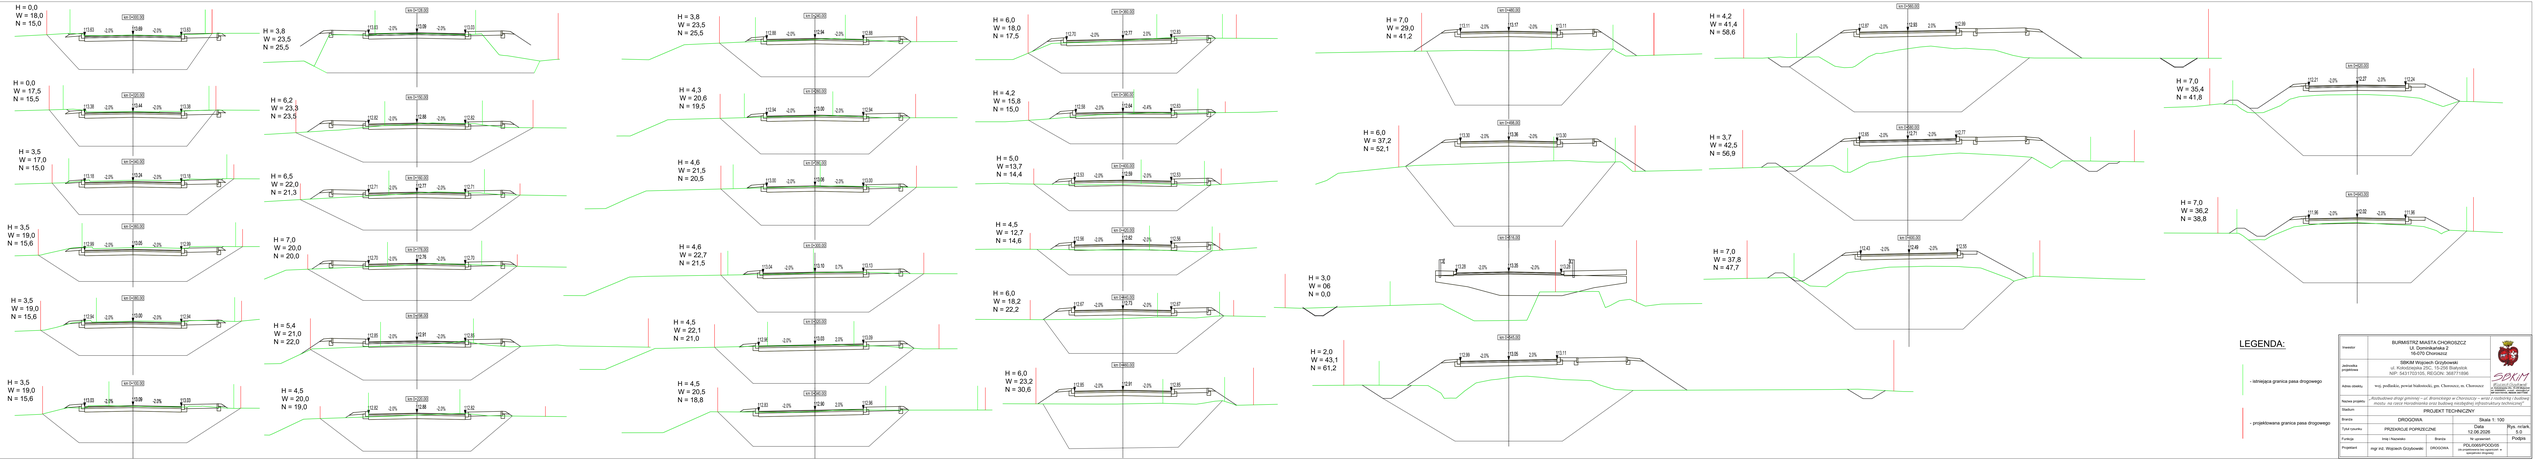

LEGENDA:

- istniejąca granica pasa drogowego
- projektowana granica pasa drogowego

Inwestor	BURMISTRZ MASTA CHOROSZCZ Ul. Kościuszki 25 16-070 Choroszcz		
Jednostka projektowa	SBKM Wojciech Grzybowski ul. Kościuszkopa 23C, 15-235 Białystok NIP: 5431703105, REGON: 366771936		
Adres działki	woj. podlaskie, powiat Białostocki, gm. Choroszcz; m. Choroszcz		
Nazwa projektu	„Rozbudowa drogi gminnej – ul. Brzozowej w Choroszczy - wraz z rozbiórką i budową mostu, na rzece Nurzec(nowy) oraz budową tymczasowej tymczasowej”		
Stadium	PROJEKT TECHNICZNY		
Branża	DROGOWA	Skala 1: 100	
Tytuł rysunku	PRZEKROJE POPRZECZNE	Data 04.2018	Rys. nr/ark. 5 /1
Funkcja	Imię i Nazwisko	Branża	Podpis
Projektował	mgr inż. Wojciech Grzybowski	DROGOWA	
		POLOSSS/PODGSS nie wymagane nie zgłaszam a zmiany/nie zmiany	