


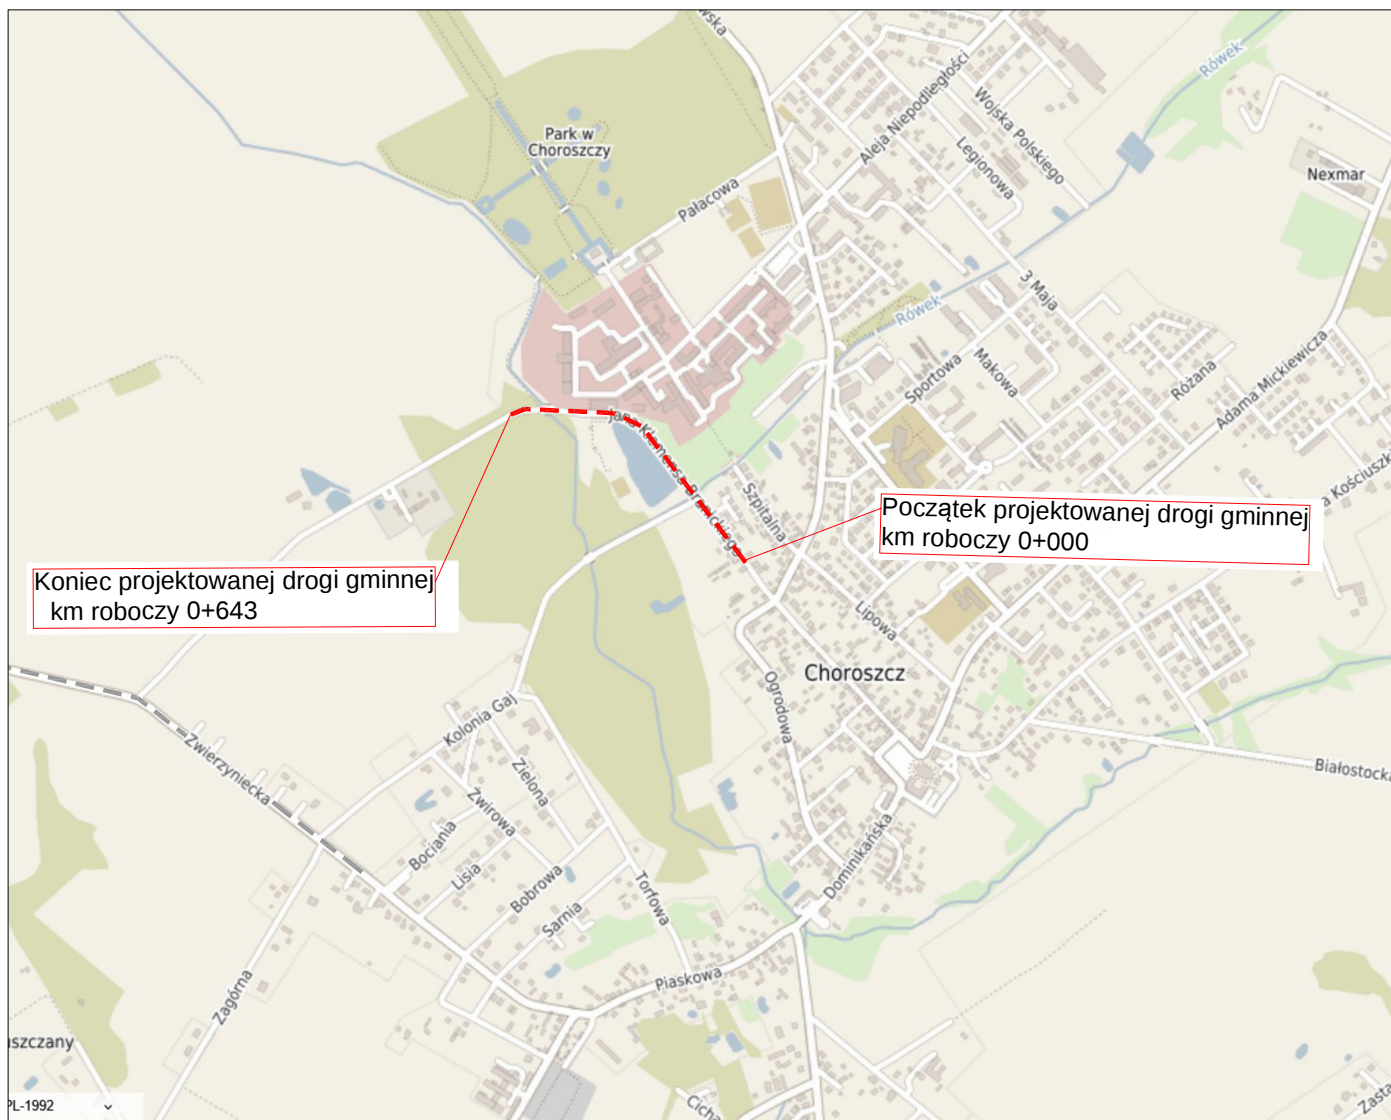

Inwestor	GMINA CHOROSZCZ Ul. Dominikańska 2 16-070 Choroszcz		
Jednostka projektowa	SBKiM Wojciech Grzybowski ul. Kołodziejska 25C, 15-256 Białystok NIP: 5431703105, REGON: 368771896		
Adres obiektu	woj. podlaskie, powiat białostocki, gm. Choroszcz, m. Żółtki		
Nazwa projektu	„Rozbudowa drogi gminnej – ul. Branickiego w Choroszczu – wraz z rozbiórką i budową mostu na rzece Horodnianka oraz budową niezbędnej infrastruktury technicznej”		
Stadium	STAŁA ORGANIZACJA RUCHU		
Branża	DROGOWA	Skala 1: 500	
Tytuł rysunku	PLAN ORIENTACYJNY	Data 03.03.2026	Rys. nr/ark. 2.1
Funkcja	Imię i Nazwisko	Branża	Nr uprawnień
Projektant	mgr inż. Wojciech Grzybowski	DROGOWA	PDL/0065/POOD/05 (do projektowania bez ograniczeń w specjalności drogowej)