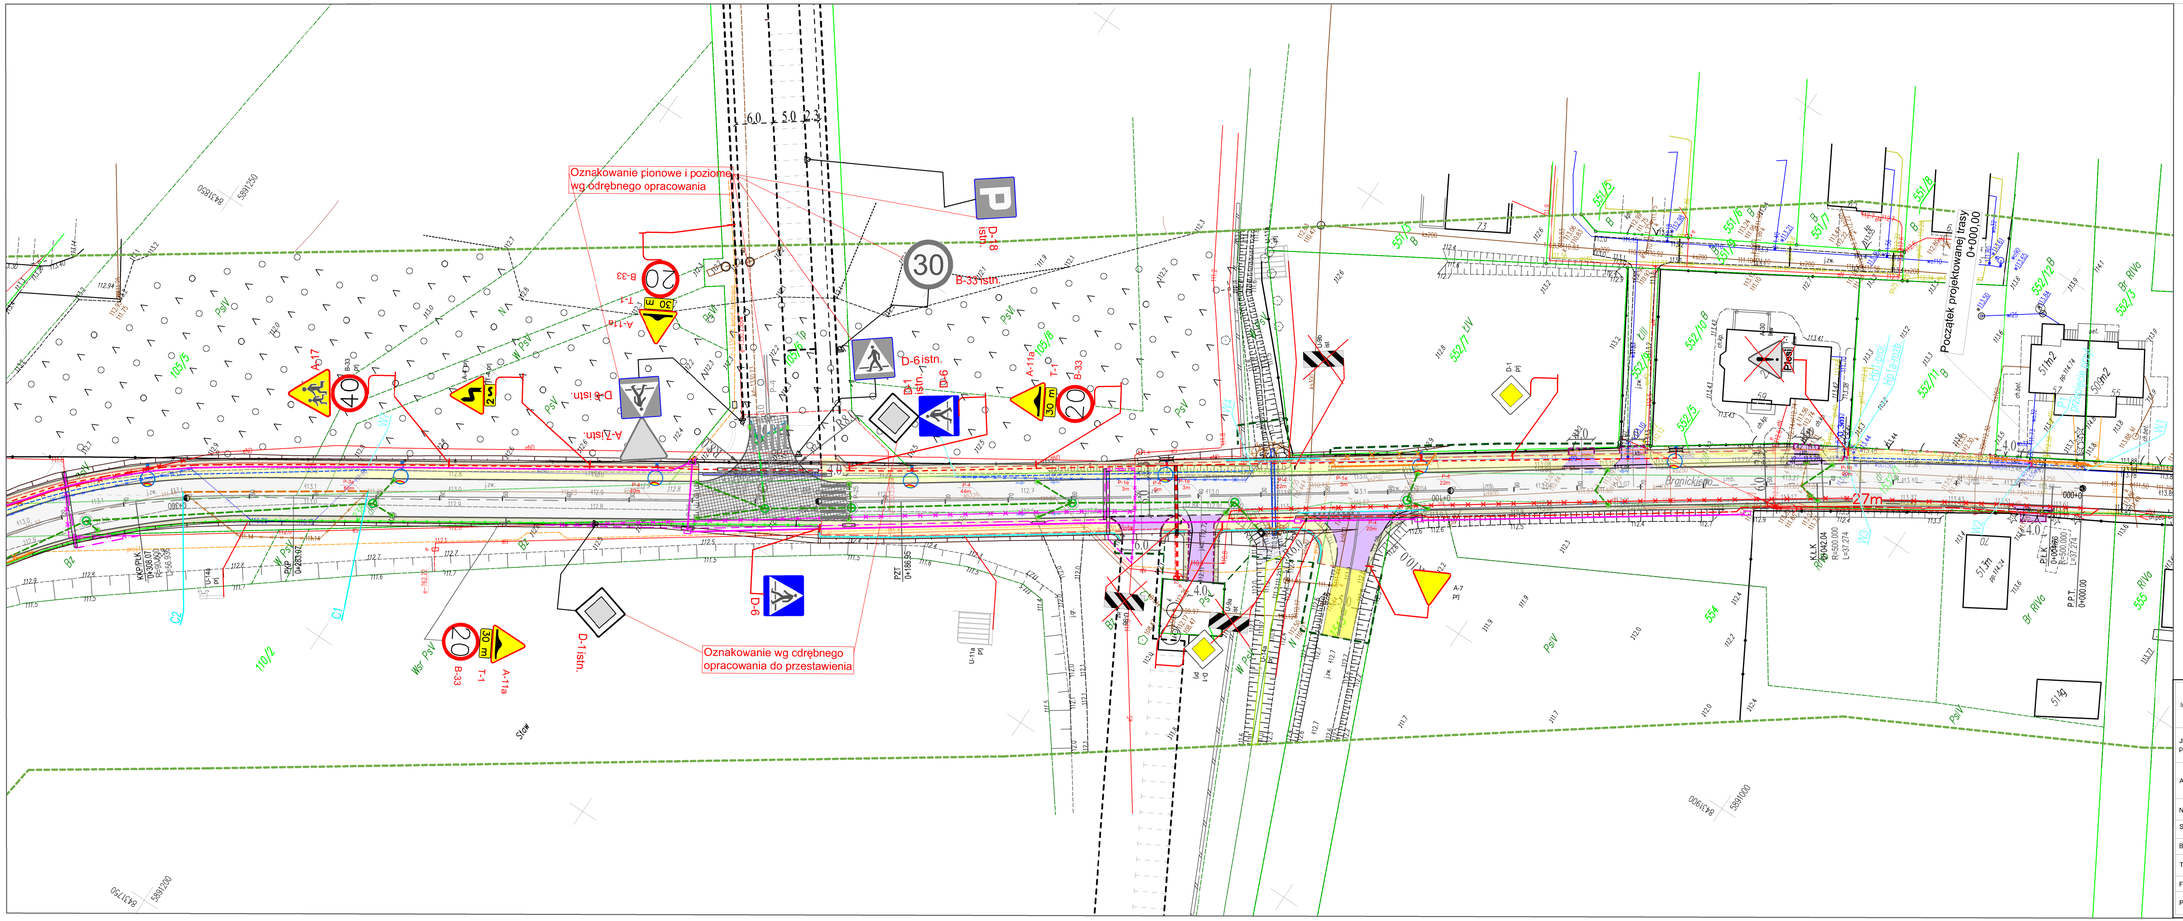

LEGENDA:

- Istniejące granice działek
- Projektowane oznakowanie poziome
- D-1 pj — Projektowane oznakowanie pionowe
- Bariera rurowa/szczeblinkowa U-11a
- Bariera ochronna A-H1-W3
- Barieroporęcz H2, W2, ASI-B
- D-18 istn. — Istniejące oznakowanie pionowe
- P-4 — Istniejące oznakowanie poziome
- B-36 istn. — Istniejące oznakowanie pionowe do likwidacji

Inwestor	GMINA CHOROSZCZ Ul. Dominikańska 2 16-070 Choroszcz		
Jednostka projektowa	SBKiM Wojciech Grzybowski ul. Kołodziejska 25C, 15-256 Białystok NIP: 5431703105, REGON: 368771896		
Adres obiektu	woj. podlaskie, powiat białostocki, gm. Choroszcz, m. Żółtki		
Nazwa projektu	*„Rozbudowa i przebudowa drogi gminnej - ulicy Branickiego - w Choroszczy wraz z niezbędną infrastrukturą techniczną"*		
Stadium	STAŁA ORGAIZACJA RUCHU		
Branza	DROGOWA	Skala 1: 500	
Tytuł rysunku	PLAN SYTUACYJNY	Data 03.03.2026	Rys. nr/ark. 2.1
Funkcja	Imię i Nazwisko	Branża	Nr sprawozdania PDL/0065/POOD/05 (do projektowania bez ograniczeń w specjalności drogowej)	Podpis
Projektant	mgr inż. Wojciech Grzybowski	DROGOWA	

SBKiM Wojciech Grzybowski
ul. Kołodziejska 25C, 15-256 Białystok
tel. 505899009, e-mail: sbkim@pt.pl
NIP 5431703105, REGON 368771896