


Schemat jednokreskowy sieci napowietrznej nN

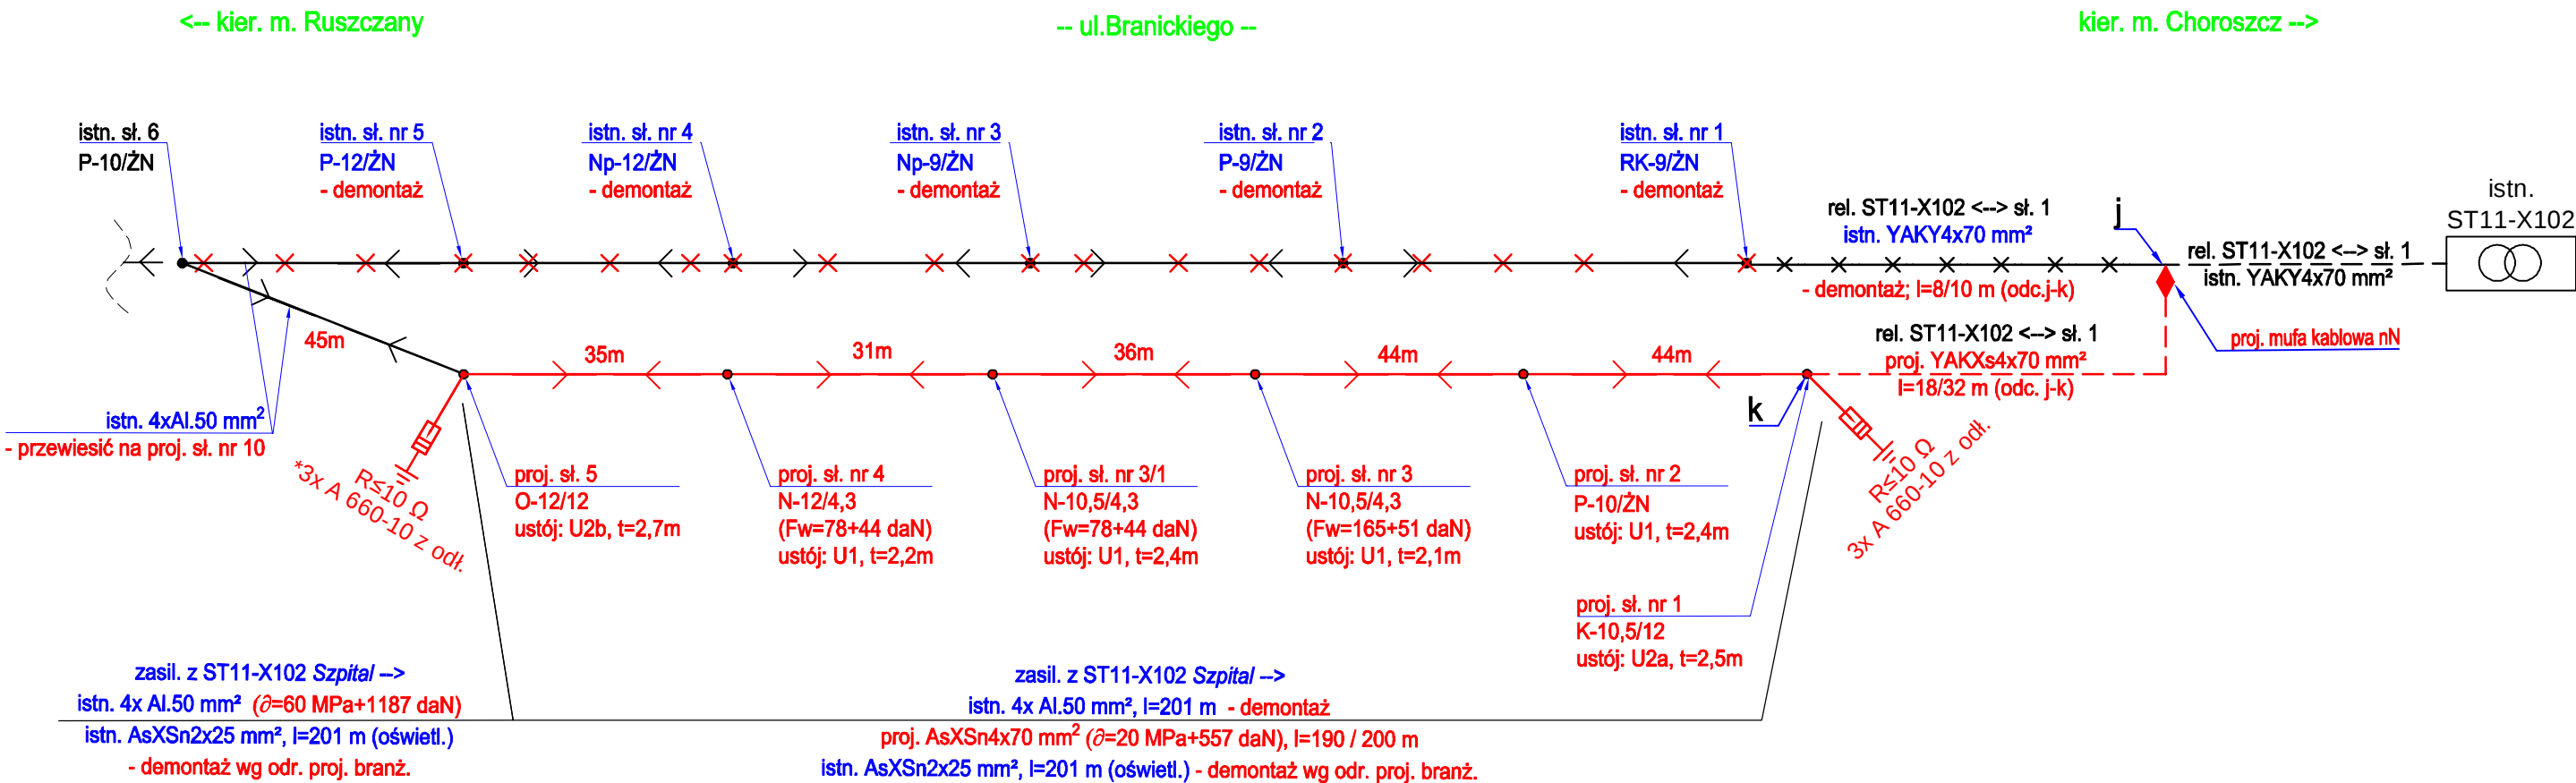

LEGENDA:

- - istn. słup elektroenergetyczny nN - 0,4 kV (PGE)
- X—X— - istn. słup elektroenergetyczny do demontażu nN - 0,4 kV (PGE)
- - proj. słup elektroenergetyczny nN - 0,4 kV (PGE)
- 33m— - proj. przewód linii napowietrznej nN - 0,4 kV / długość przęsła (PGE)

UWAGI:

- sieć projektowaną oznaczono kolorem czerwonym.
- " * " ogranicznik przepięć i uziemienie wykonać tylko w sytuacji, gdy projekt pn. „Rozbudowa drogi gminnej – ul. Branickiego w Choroszczy – wraz z rozbiórką i budową mostu na rzece Horodnianka oraz budową niezbędnej infrastruktury technicznej” będzie wykonywany w drugim etapie.

Inwestor	GMINA CHOROSZCZ Ul. Dominikańska 2 16-070 Choroszcz		 <i>SBKiM</i> <i>Wojciech Grzybowski</i> ul. Kołodziejowska 25c, 15-256 Białystok tel. 509698001, e-mail: sbkim@o2.pl NIP 5431703105, REGON 368771896	
Jednostka projektowa	SBKiM Wojciech Grzybowski ul. Kołodziejowska 25C, 15-256 Białystok NIP: 5431703105, REGON: 368771896			
Adres obiektu	woj. podlaskie, powiat białostocki, gm. Choroszcz, m. Choroszcz			
Nazwa obiektu	Rozbudowa drogi gminnej – ul. Branickiego w Choroszczy – wraz z rozbiórką i budową mostu na rzece Horodnianka oraz budową niezbędnej infrastruktury technicznej.			
Stadium	PROJEKT TECHNICZNY. Budowa i rozbiórka sieci elektroenergetycznej napowietrznej nN-0,4 kV oraz kablowej nN-0,4 kV i SN-15 kV (usunięcie kolizji)			
Branża	ELEKTRYCZNA (KOLIZJE)		Skala: -	
Tytuł rysunku	Schemat jednokreskowy sieci napowietrznej nN		Data 22.06.2026	Rys. nr. 3
Funkcja	Imię i Nazwisko	Branża	Nr uprawnień	Podpis
Projektant	mgr inż. Paweł Stasiak	ELEKTRYCZNA	PDL/0132/POOE/08	
Asystent Projektanta	inż. Jan Olempijuk	ELEKTRYCZNA		