



## SIEĆ KABLOWA SN

linia SN-15 kV rel.: ST11-X102 <--> ZK/SN11-1837

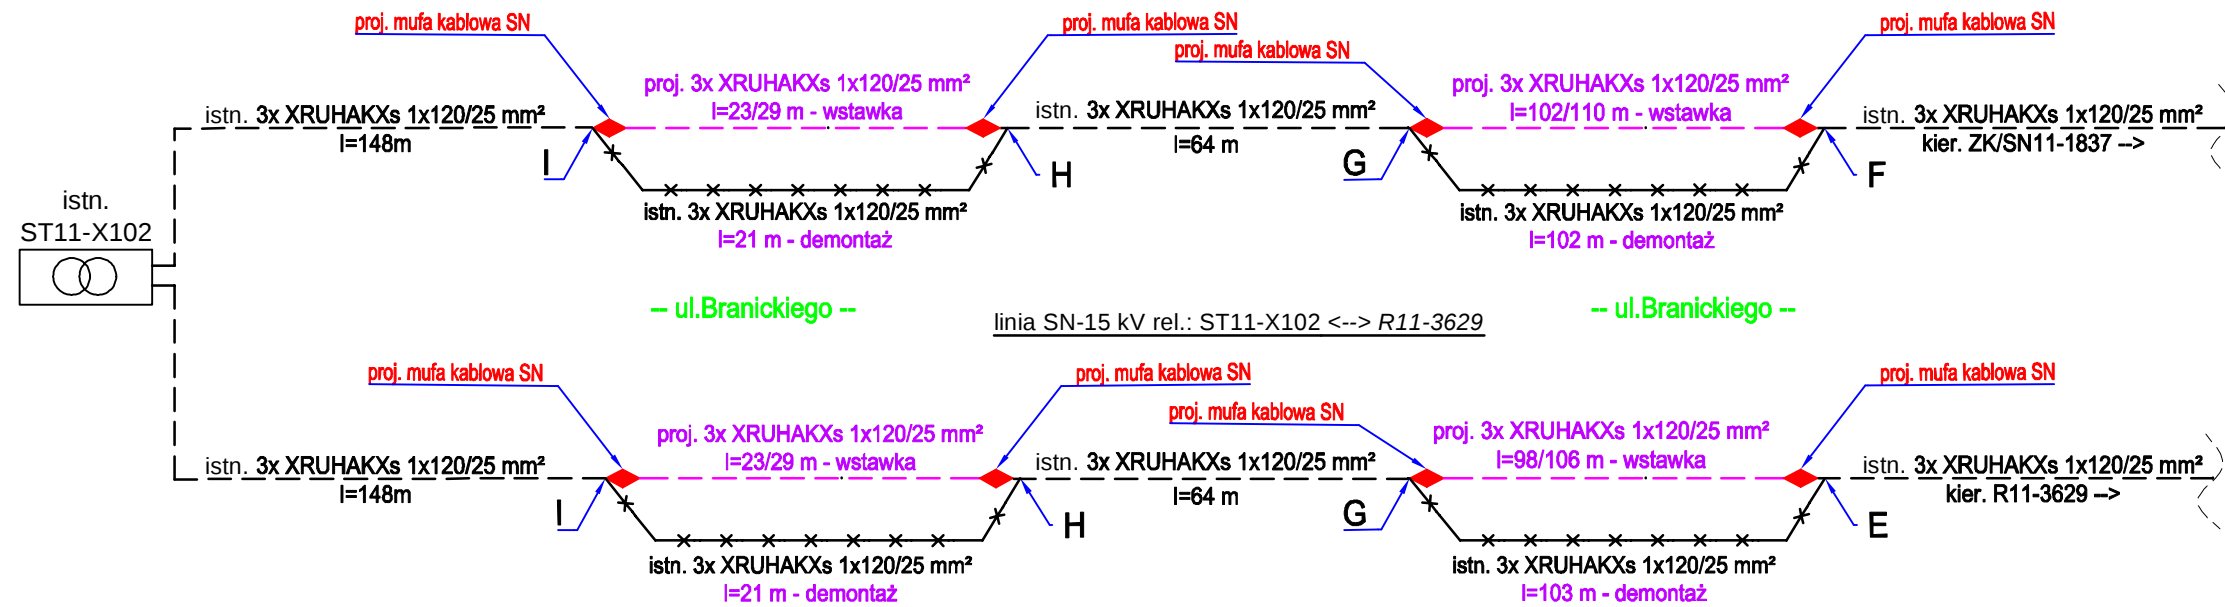

## SIEĆ KABLOWA nN

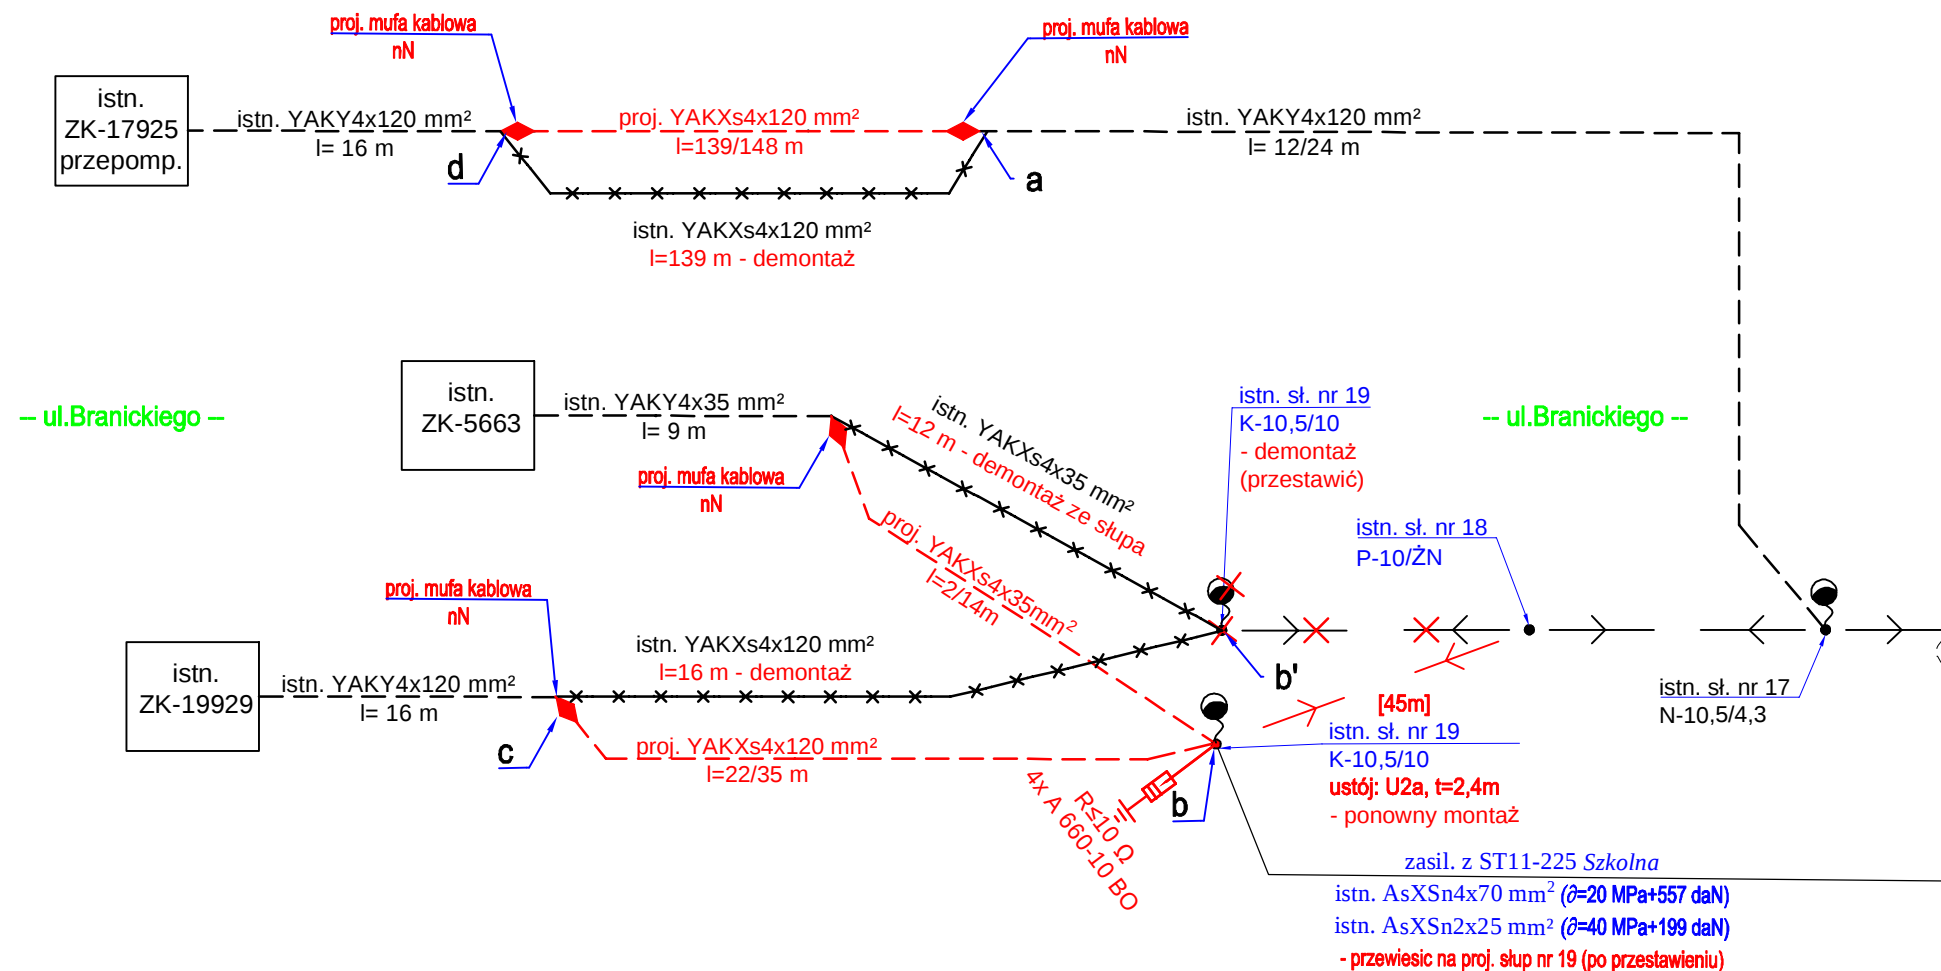

### LEGENDA:

- istn. słup elektroenergetyczny nN-0,4 kV (PGE) do demontażu
- proj. słup elektroenergetyczny nN-0,4 kV (PGE)
- istn. kabel wg opisu
- proj. kabel nN-0,4 kV wg opisu
- proj. kabel SN-15 kV wg opisu
- kabel do demontażu wg opisu
- istn. lampa ośw.

### UWAGI:

- 1) sieć projektowaną oznaczono kolorem czerwonym.

|                      |   |             |   |               |
|----------------------|---|-------------|---|---------------|
| Inwestor             | GMINA CHOROSZCZ<br>Ul. Dominikańska 2<br>16-070 Choroszcz   |             | <br><i>SBKiM</i><br><i>Wojciech Grzybowski</i><br>ul. Kołodziejska 25c, 15-256 Białystok<br>tel. 509698001, e-mail: sbkim@o2.pl<br>NIP 5431703105, REGON 368771896 |               |
| Jednostka projektowa | SBKiM Wojciech Grzybowski<br>ul. Kołodziejska 25C, 15-256 Białystok<br>NIP: 5431703105, REGON: 368771896                                                         |             |   |               |
| Adres obiektu        | woj. podlaskie, powiat białostocki,<br>gm. Choroszcz, m. Choroszcz                                                                                               |             |   |               |
| Nazwa obiektu        | Rozbudowa drogi gminnej – ul. Branickiego w Choroszczy – wraz z rozbiórką i budową mostu na rzece Horodnianka oraz budową niezbędnej infrastruktury technicznej. |             |   |               |
| Stadium              | PROJEKT TECHNICZNY. Budowa i rozbiórka sieci elektroenergetycznej napowietrznej nN-0,4 kV oraz kablowej nN-0,4 kV i SN-15 kV (usunięcie kolizji)                 |             |   |               |
| Branża               | ELEKTRYCZNA (KOLIZJE)   |             | Skala: -   |               |
| Tytuł rysunku        | Schemat jednokreskowy sieci kablowej SN i nN   |             | Data<br>22.06.2026   | Rys. nr.<br>4 |
| Funkcja              | Imię i Nazwisko   | Branża      | Nr uprawnień   | Podpis        |
| Projektant           | mgr inż. Paweł Stasiak   | ELEKTRYCZNA | PDL/0132/POOE/08   |               |
| Asystent Projektanta | inż. Jan Olempijuk   | ELEKTRYCZNA |   |               |