


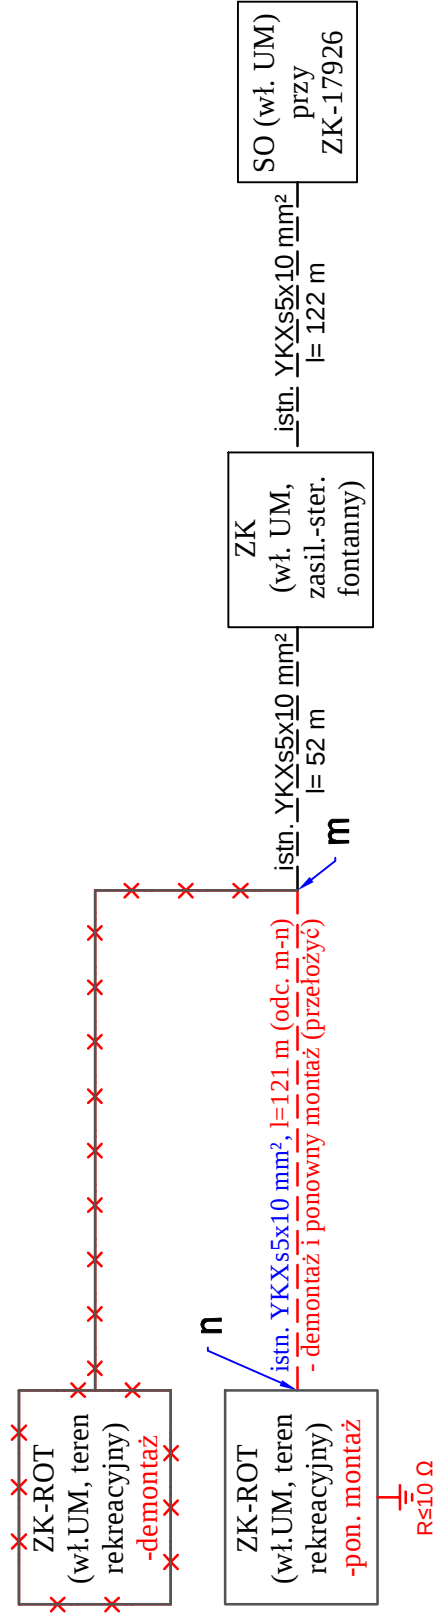

- LEGENDA:
- - - - - istn. kabel wg opisu
 - - - - - proj. kabel wg opisu (PRZEŁOŻENIE)
 - x - - - - - kabel do demontażu wg opisu
- UWAGI:
- 1) sieć projektowaną oznaczono kolorem **czerwonym**.

Investor	GMINA CHOROSZCZ Ul. Dominikańska 2 16-070 Choroszcz	
Jednostka projektowa	SBKiM Wojciech Grzybowski ul. Kołodziejaska 25C, 15-256 Białystok NIP: 5431703105, REGON: 368771896	
Adres obiektu	woj. podlaskie, powiat białostocki, gm. Choroszcz, m. Choroszcz	
Nazwa obiektu	Rozbudowa drogi gminnej – ul. Branickiego w Choroszczy – wraz z rozbiórką i budową mostu na rzece Horodnianka oraz budową niezbędnej infrastruktury technicznej.	
Stadium	PROJEKT TECHNICZNY. Budowa i rozbiórka sieci elektroenergetycznej napowietrznej nN-0,4 kV oraz kablowej nN-0,4 kV i SN-15 kV (usunięcie kolizji)	
Branża	ELEKTRYCZNA (KOLIZJE)	Skala: -
Tytuł rysunku	Schemat jednokreskowy instalacji kablowej nN - na majątku Gminy Choroszcz	Data 22.06.2026
Funkcja	Inię i Nazwisko Branża	Rys. nr. 5
Projektant	mgr inż. Paweł Stasiak ELEKTRYCZNA	Podpis PDL/0132/POOE/08
Asystent Projektanta	inż. Jan Olempijuk ELEKTRYCZNA	