


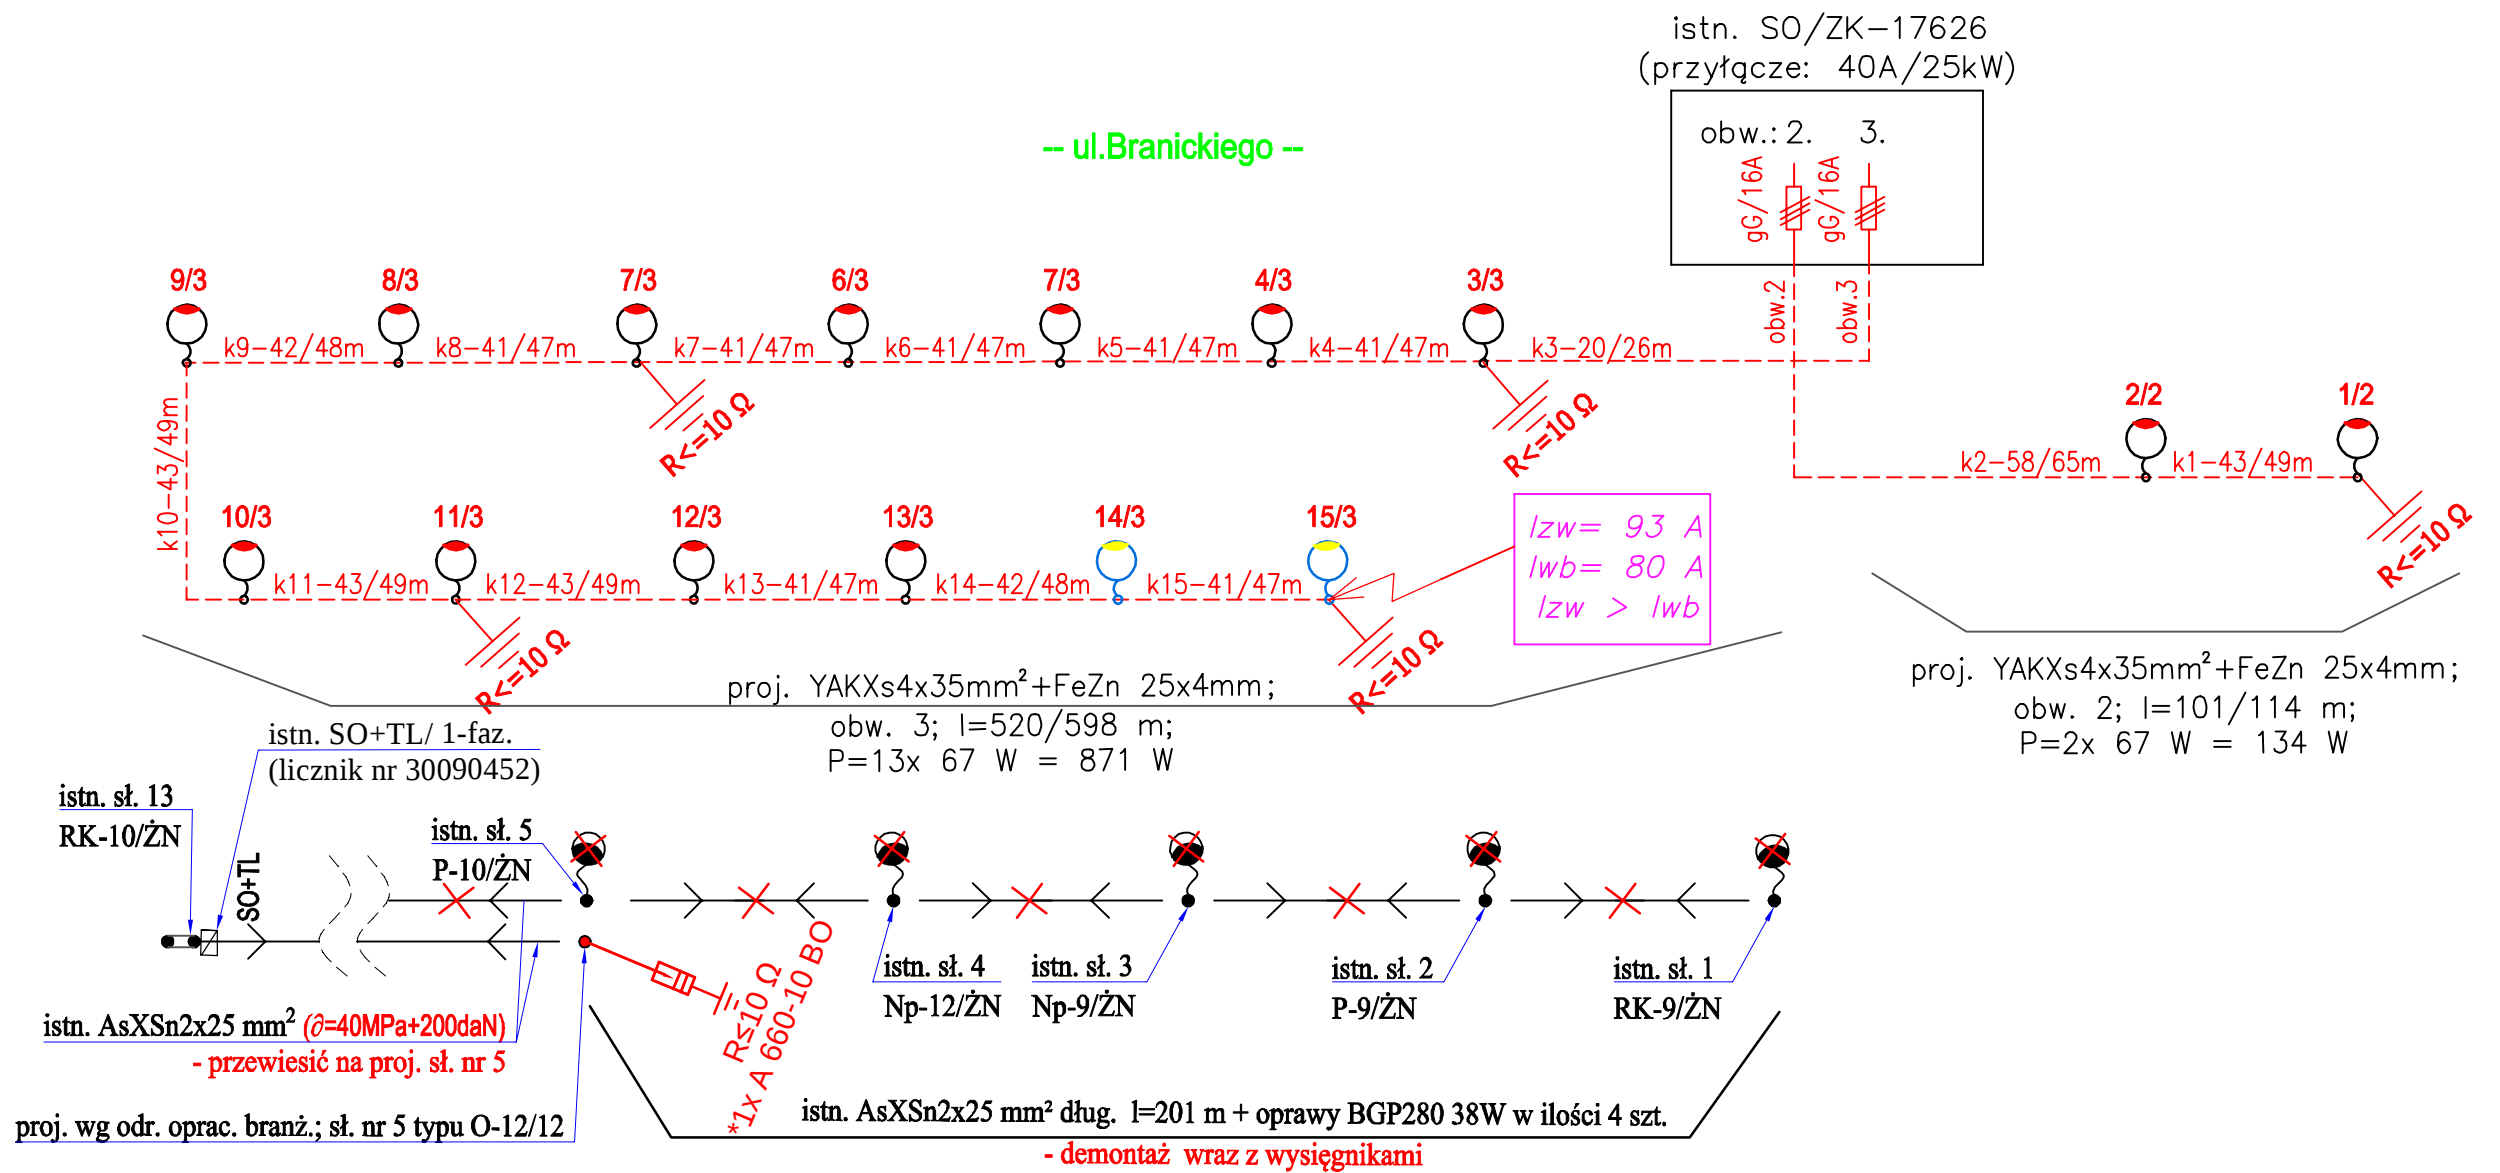

LEGENDA:

-  - proj. słup 9 m z oprawą oświetlenia LED 67 W / Zhaga
na pojedynczym wysięgniku o dł. 1,5 m o kącie nachylenia 5°,
-  -proj. słup 9 m z oprawą oświetlenia LED 67 W / Zhaga
na pojedynczym wysięgniku o dł.0,6 m o kącie nachylenia 0°,
- - proj. kablowa linia oświetleniowa YAKXs4x35mm² +FeZn25x4mm
- 1/2 - oznaczenie słupa: [nr obwodu/ nr słupa]
- k1-29/33 - oznaczenie odc. linii kablowej: [numer odcinka- dł. trasowa / dł.
montażowa]

UWAGA:

- 1) sieć projektowaną oznaczono kolorem **czerwonym**.
- 2) " * " ochronnik przepięć wraz z uziemieniem wykonać tylko w sytuacji, gdy projekt pt. „Przebudowa z rozbudową drogi gminnej od ul. Zwierzynieckiej w Ruszczanach do ul. Branickiego w Choroszczy” będzie wykonywany w drugim etapie.

Inwestor	GMINA CHOROSZCZ Ul. Dominikańska 2 16-070 Choroszcz		 SBKiM <i>Wojciech Grzybowski</i> ul. Kołodziejska 25c, 15-256 Białystok tel. 508888001, e-mail: sbkim@o2.pl NIP 5431703105, REGON 368771896	
Jednostka projektowa	SBKiM Wojciech Grzybowski ul. Kołodziejska 25C, 15-256 Białystok NIP: 5431703105, REGON: 368771896			
Adres obiektu	woj. podlaskie, powiat białostocki, gm. Choroszcz, m. Choroszcz			
Nazwa projektu	Rozbudowa drogi gminnej – ul. Branickiego w Choroszczy – wraz z rozbórką i budową mostu na rzece Horodnianka oraz budową niezbędnej infrastruktury technicznej. BRANŻA ELEKTRYCZNA – budowa sieci elektrycznej kablowej nN-0,4 kV oświetlenia ulicznego			
Stadium	PROJEKT TECHNICZNY			
Branża	ELEKTRYCZNA		Skala: -	
Tytuł rysunku	Schemat sieci oświetleniowej		Data 22.06.2026	Rys. nr. 3
Funkcja	Imię i Nazwisko	Branża	Nr uprawnień	Podpis
Projektant	mgr inż. Paweł Stasiak	ELEKTRYCZNA	PDL/0132/POOE/08	
Asystent Projektanta	inż. Jan Olempijuk	ELEKTRYCZNA		