


ORIENTACJA 1:25000

Rozbiórka i budowa mostu w m. Choroszcz na rzece Horodnianka w ciągu ulicy Branickiego

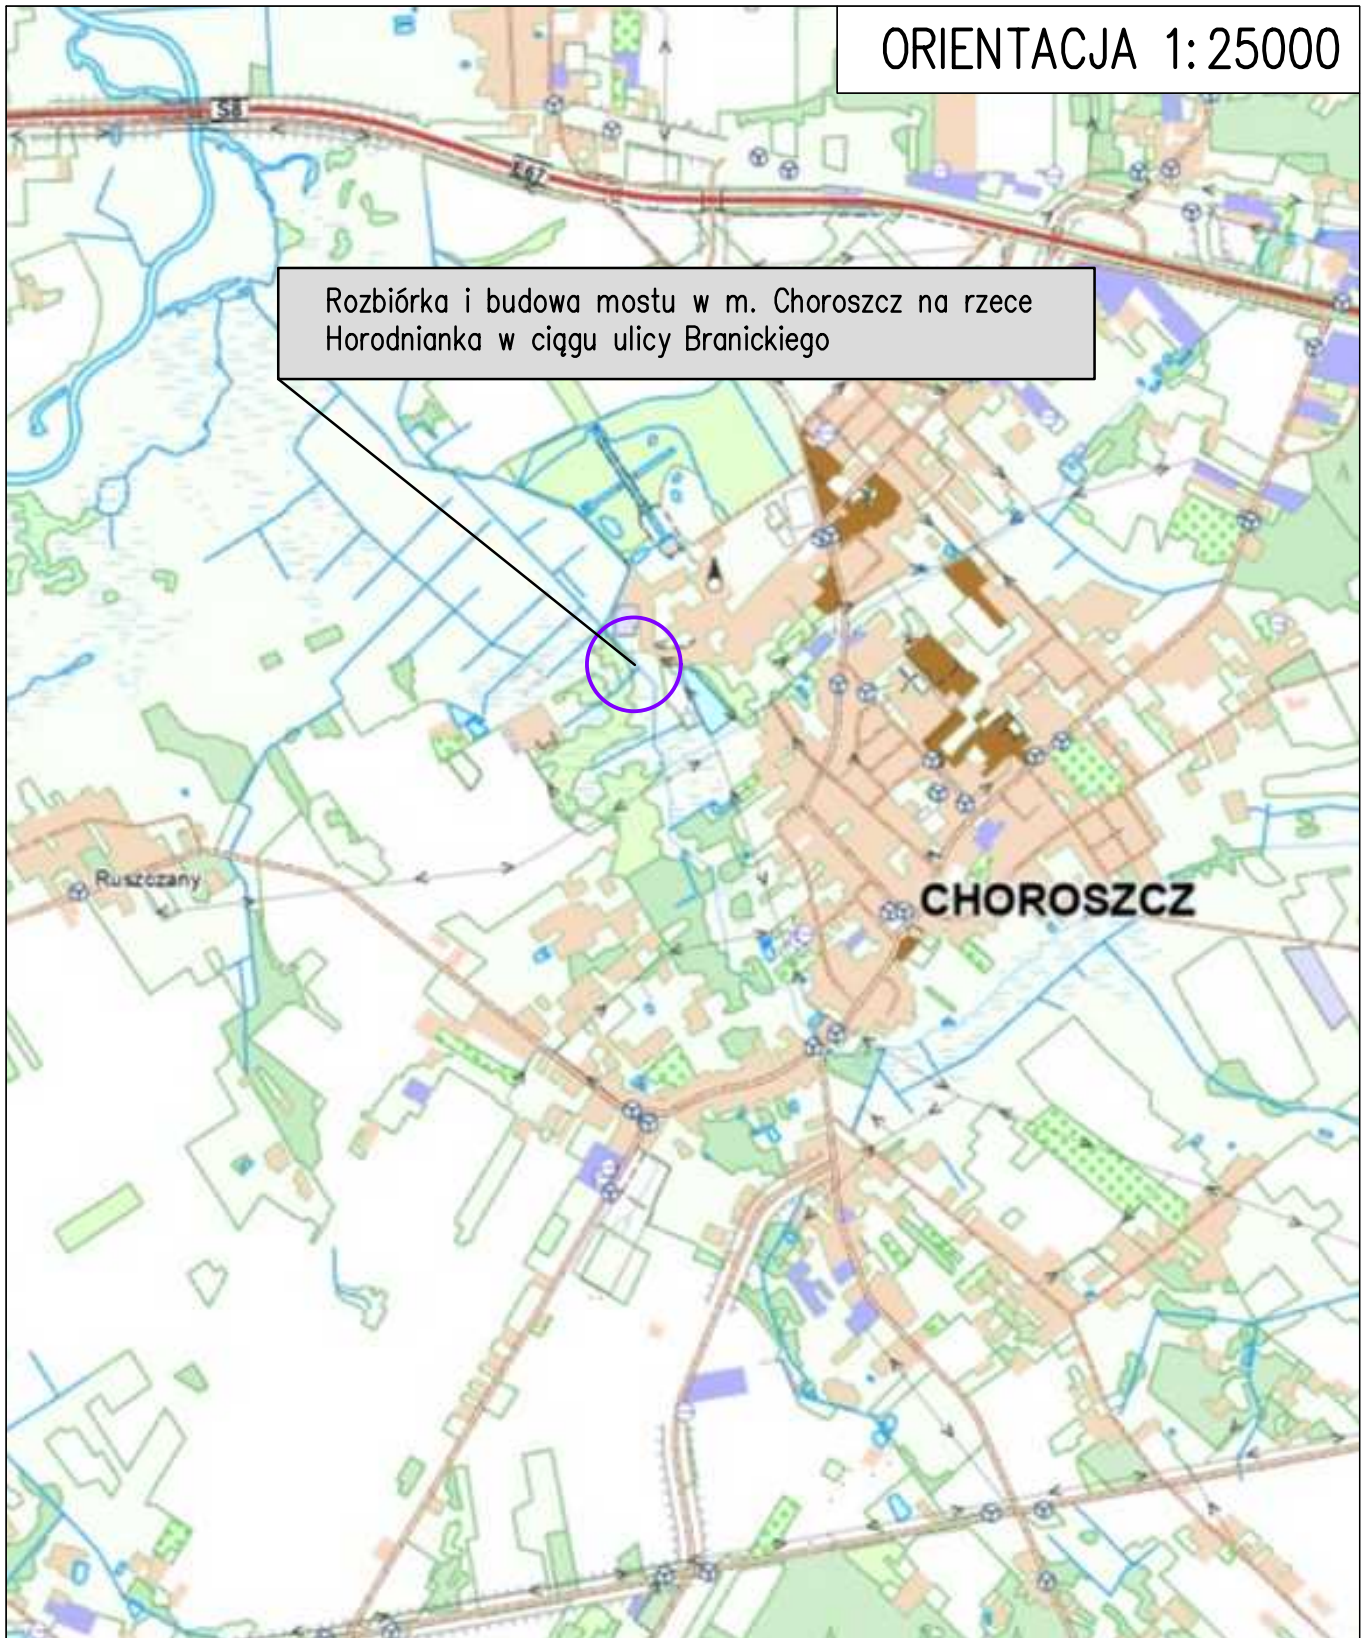

SBKiM Wojciech Grzybowski
ul. Kołodziejka 25c, 15-256 Białystok
tel. 600666001, e-mail: sbkim@o2.pl
NIP 5431703105, REGON 38571866

Stadium:
O.W.P.

Nazwa rysunku: Orientacja

Rysunek nr:

01

Skala:
1:100

Obiekt:

Rozbudowa ulicy Branickiego w Choroszczy
oraz budowa mostu na rzece Horodnianka
wraz z niezbędną infrastrukturą techniczną.

Data:

27.04.2026

BRANŻA MOSTOWA

Projektant:

Imię i nazwisko
nr upr.:

mgr inż. Marek Krysiwicz
PDL/0032/POOM/06

Podpis: