



PROJEKTOWANY MOST SZEROKOŚCI 11,86m i DŁUGOŚCI L=18,28m


ISTNIEJĄCY MOST SZEROKOŚCI 5,26m i DŁUGOŚCI L=9,10m DO ROZBIÓRKI

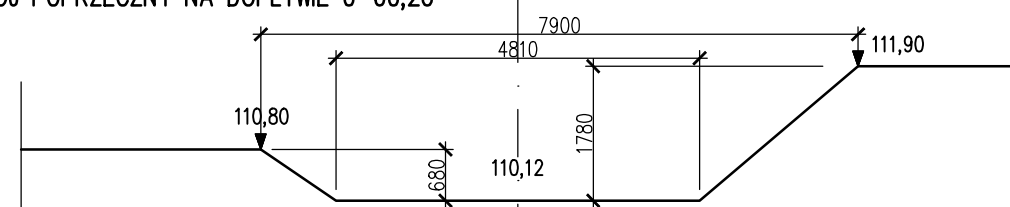


PRZEKRÓJ POPRZECZNY NA DOPŁYWIE 0-30,80

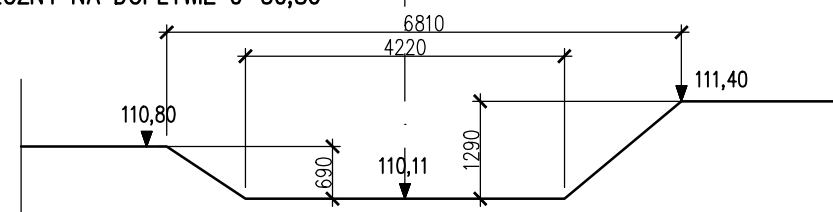


PRZEKRÓJ POPRZECZNY NA DOPIYWIE 0-6,20

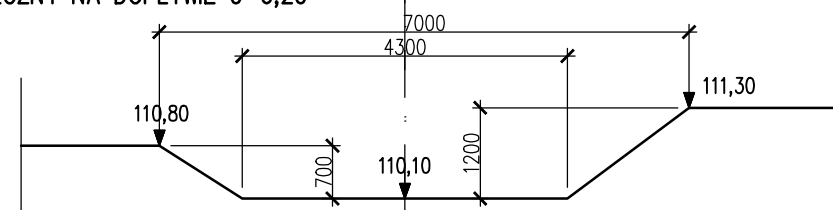


PRZEKRÓJ POPRZECZNY W OSI MOSTU 0+00,0

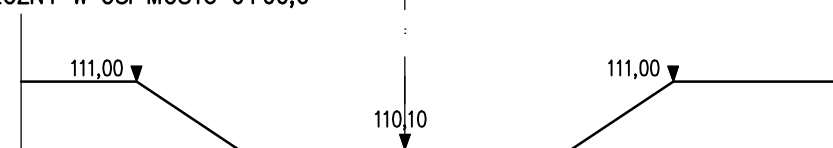


PRZEKRÓJ POPRZECZNY NA ODPŁYWIE 0+19,30

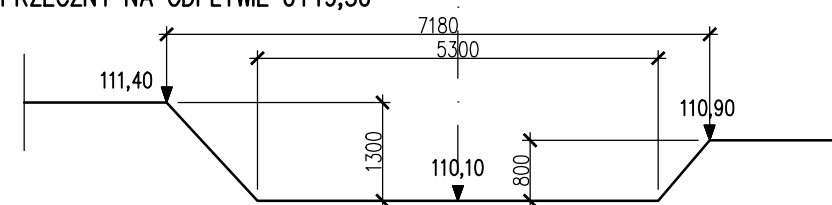



PRZEKRÓJ POPRZECZNY NA ODPŁYWIE 0+23,80

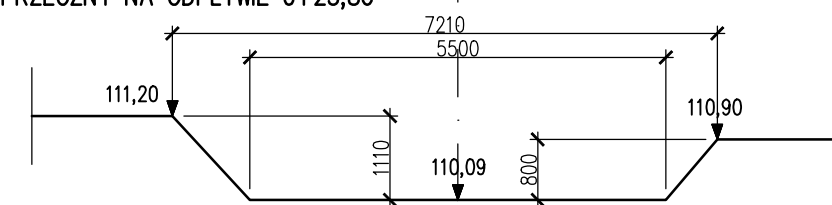

PRZEKRÓJ POPRZECZNY NA ODPŁYWIE 0+36,80

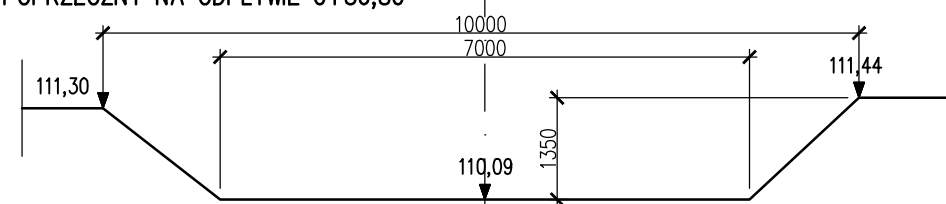

PRZEKRÓJ POPRZECZNY NA ODPLYWIE 0+63,10

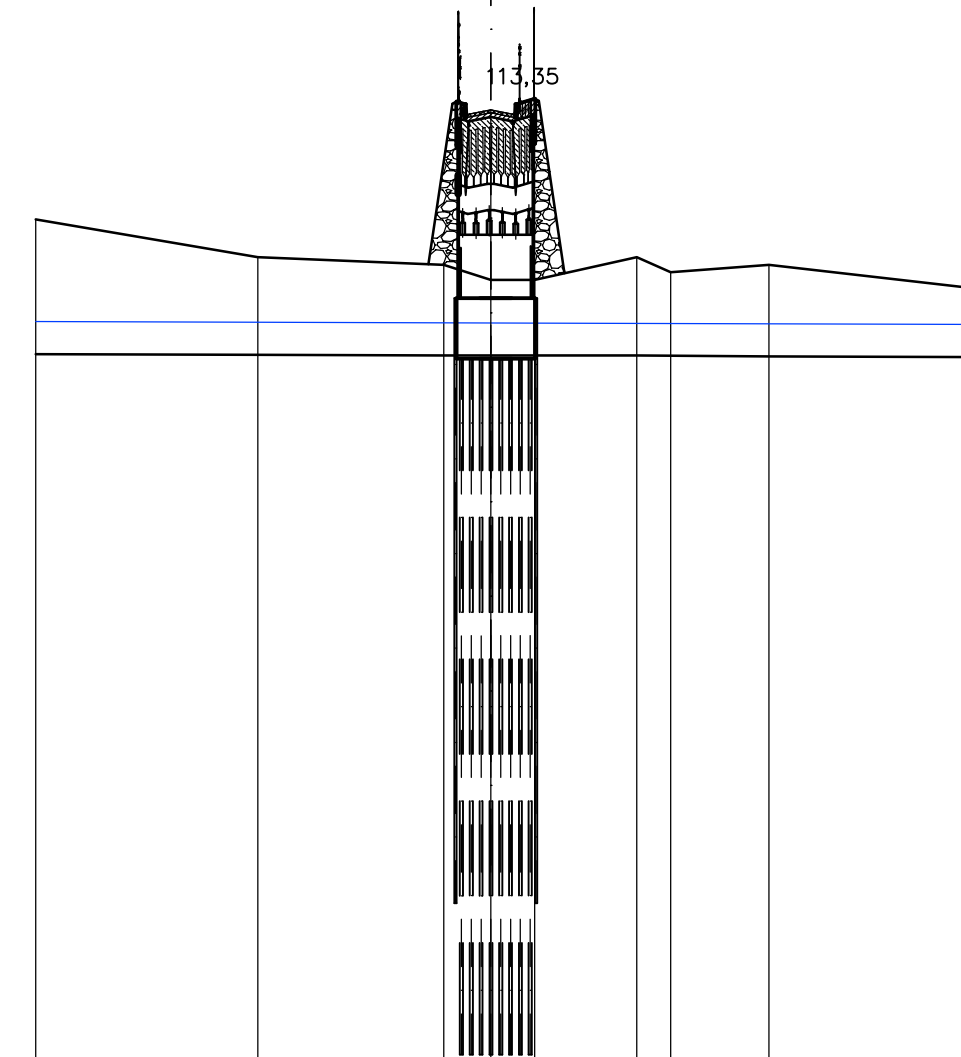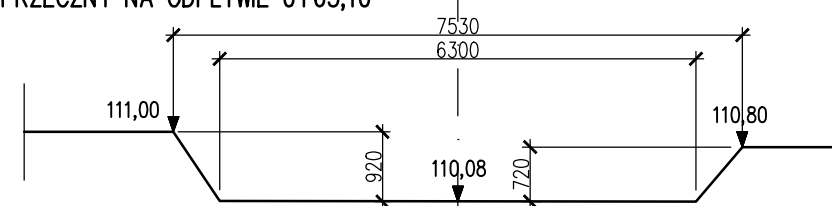

p. p. 100,0m

RZĘDNE ISTN. TERENU	111,90	111,40	111,30	113,35	111,10	111,10	111,30	111,00
RZĘDNE ISTN. DNA	110,12	110,11	110,10	110,10	110,10	110,10	110,09	110,08
RZĘDNE LUSTRA WODY	110,55	110,54			110,53		110,52	110,51
ODLEGŁOŚCI	-60,20	-30,80	-6,20	0,00	5,80	19,30	36,80	63,10

Wojciech Grzybowski ul. Kołodzińska 25a, 15-256 Białystok tel. 509896001, e-mail: sbkim@o2.pl NIP 5431703105, REGON 368771806		
Stadium: O.W.P.	Nazwa rysunku: Profil podłużny rzeki Horodnianka, przekroje poprzeczne rzeki Horodnianka	Rysunek nr: 03
Skala: 1:100 1:1000 1:100	Obiekt: Rozbudowa ulicy Branickiego w Choroszcy oraz budowa mostu na rzece Horodnianka wraz z niezbędną infrastruktura techniczną.	Data: 27.04.2026
BRANŻA MOSTOWA		
Projektant:		
Imię i nazwisko nr upr.:	Podpis:	
mgr inż. Marek Krysiewicz PDL/0032/POOM/06		