


PRZEKRÓJ POPRZECZNY PROSTOPADŁY DO OSI MOSTU

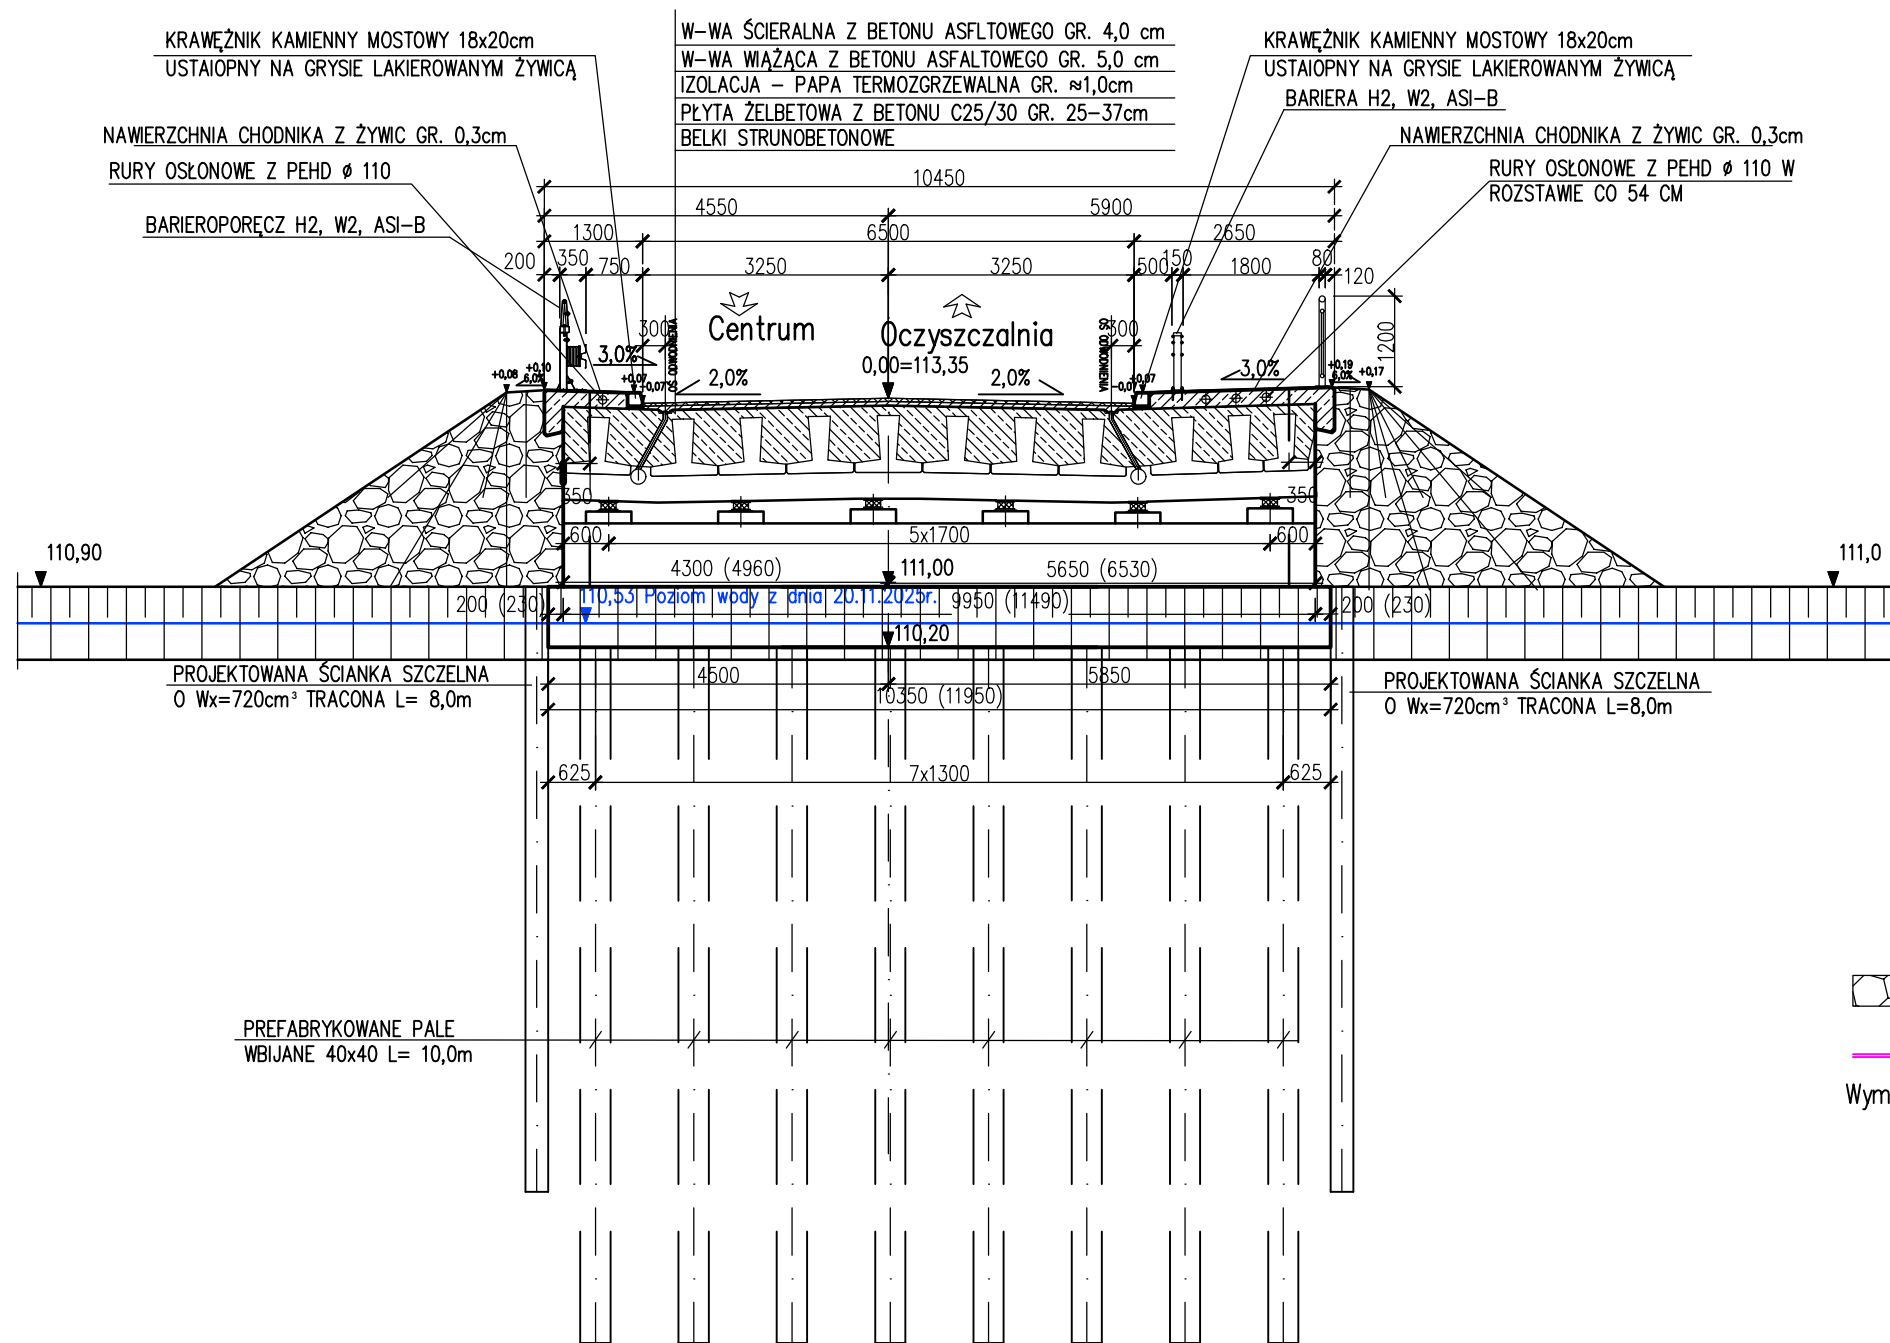

LEGENDA

- Umocnienie z brukowca
- Obrzeże betonowe 8x30cm
- Wymiawy w nawiasach po skosie

SBKiM *Wojciech Grzybowski*
ul. Kołodziejaka 25c, 18-258 Białystok
tel. 809999001, e-mail: sbkim@o2.pl
NIP 6431703105, REGON 366771866

Stadium: O.W.P.		Nazwa rysunku: Przekrój poprzeczny prostopadły do osi mostu	Rysunek nr: 04
Skala: 1:100		Obiekt: Rozbudowa ulicy Branickiego w Choroszcy oraz budowa mostu na rzece Horodnianka wraz z niezbędną infrastrukturą techniczną.	
			Data: 27.04.2026
BRANŻA MOSTOWA			
Projektant:			
Imię i nazwisko nr upr.:		Podpis:	
mgr inż. Marek Krysiwicz PDL/0032/POOM/06			