

WIDOK Z BOKU

PRZEKRÓJ PODŁUŻNY
w osi mostu


W-WA ŚCIERALNA Z BETONU ASFALTOWEGO GR. 4,0 cm
W-WA WIAŻĄCA Z BETONU ASFALTOWEGO GR. 5,0 cm
IZOLACJA – PAPA TERMOZGRZEWALNA GR. ≈1,0cm
PŁYTA ŻELBETOWA Z BETONU C25/30 GR. 12cm
BELKI STRUNOBETONOWE

KONSTRUKCJA NAWIERZCHNI WG CZĘŚCI DROGOWEJ

Centrum

Oczyszczalnia

OTWÓR NR 6	▽ 112,05
NB(Po)	1,10
NN(Ps+Pg+Cc)	1,60
Nmg	2,20
Nmg+T	3,30
Nmp	3,70
Ps/Pr ID=0,50	4,70
Pr+Z ID=0,50	6,50
Ps/Pr ID=0,50	8,30
Pd/Ps ID=0,50	9,70
Pd ID=0,50	12,0

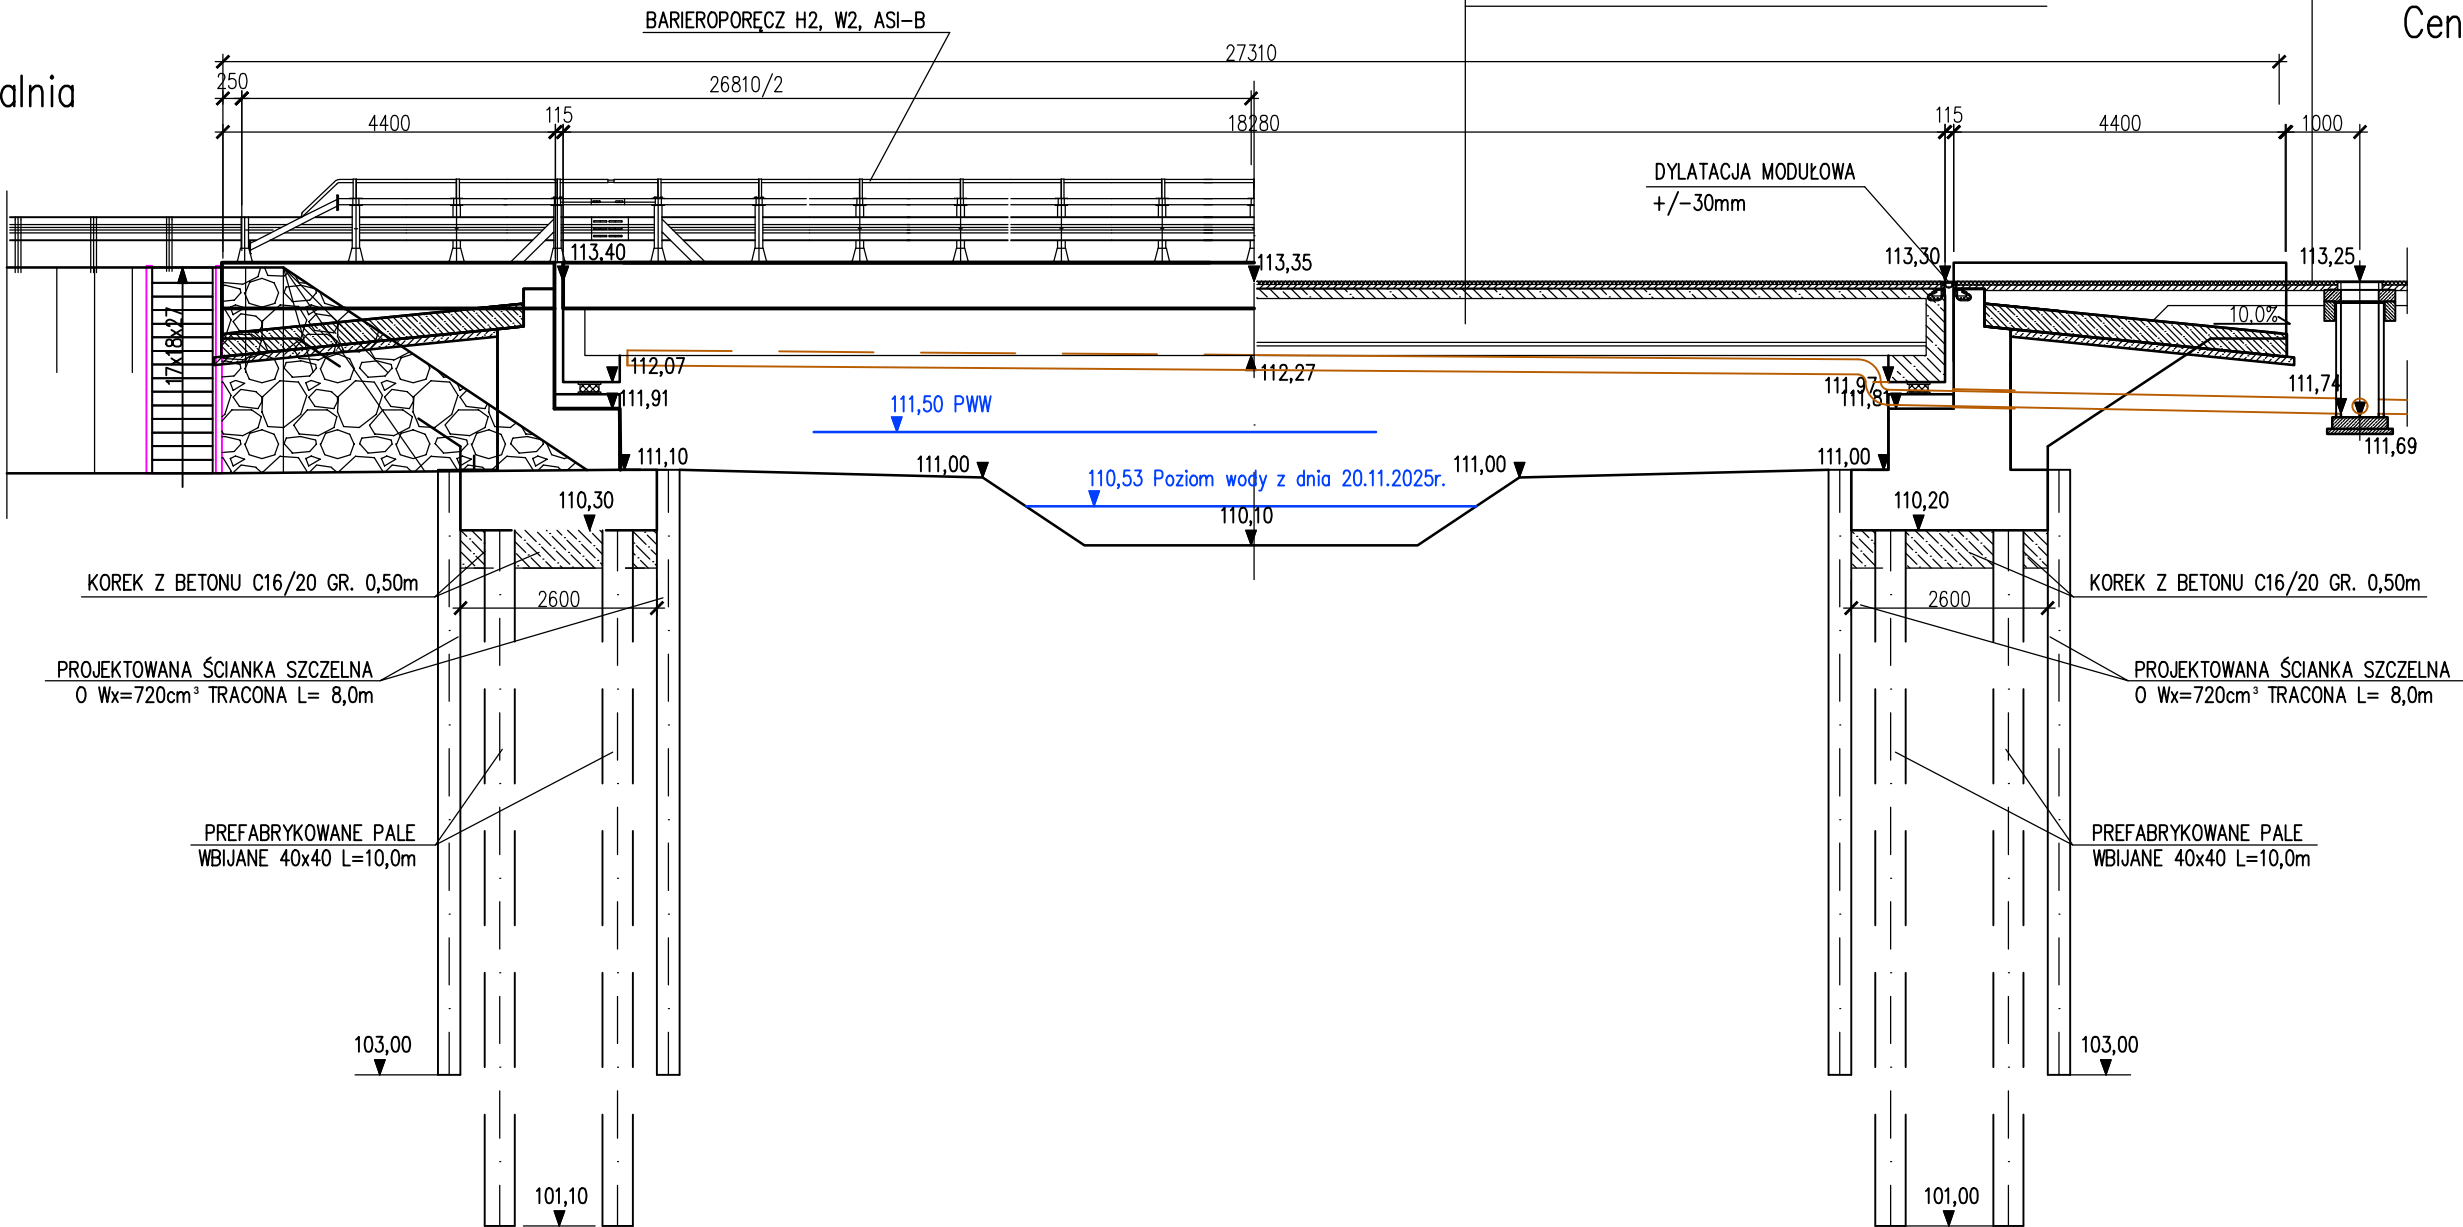

OTWÓR NR 5	▽ 112,14
NB(Po)	0,50
NN(Ps+Pg+Cc)	1,10
Nmg	1,90
Nmp+Ps	3,30
Nmp	4,10
Ps/Pr ID=0,50	6,20
Pd/Ps ID=0,50	10,0
Pd ID=0,50	12,0

LEGENDA

- Umocnienie z brukowca
- Obrzeże betonowe 8x30cm

SBKiM *Włodzisław Grzybowski*
ul. Kołodziejka 25a, 15-236 Białystok
tel. 800000001, e-mail: sbkim@o2.pl
NIP 8431703105, REGON 308771006

Stadium: O.W.P.	Nazwa rysunku: Przekrój podłużny, widok z boku	Rysunek nr: 05
Skala: 1:100	Obiekt: Rozbudowa ulicy Branickiego w Choroszczy oraz budowa mostu na rzece Horodnianka wraz z niezbędną infrastrukturą techniczną.	Data: 27.04.2026
BRANŻA MOSTOWA		
Projektant:		
Imię i nazwisko nr upr.:		
mgr inż. Marek Krysiwicz PDL/0032/POOM/06		
Podpis:		