




WIDOK Z BOKU

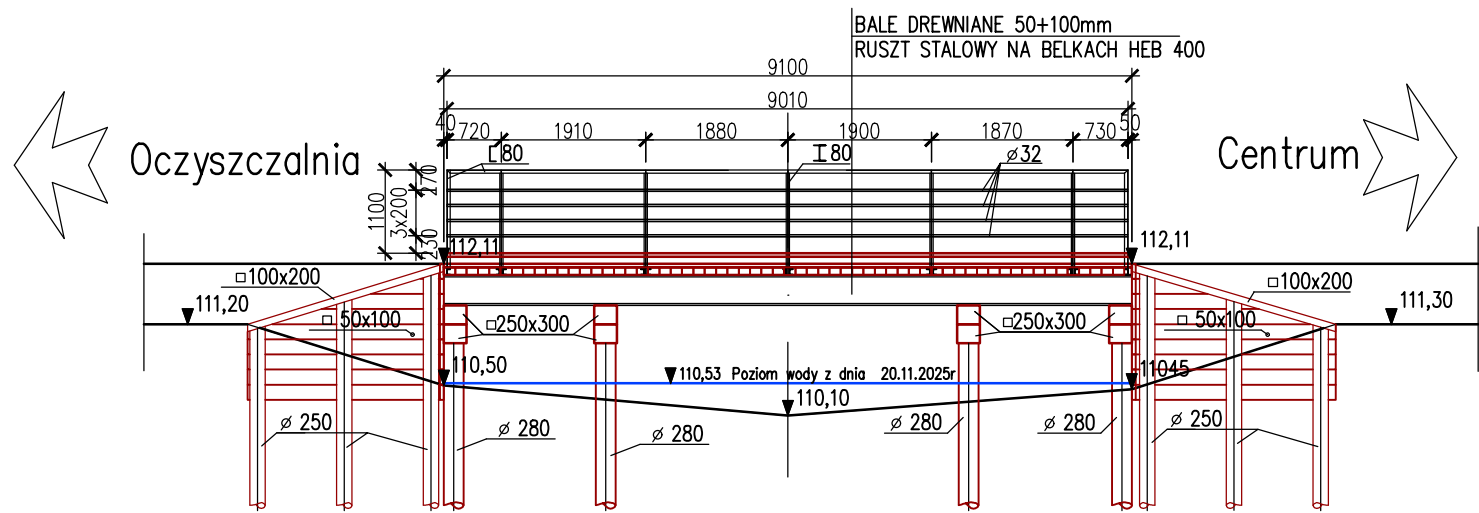


PRZEKRÓJ POPRZECZNY
w osi przyczółka

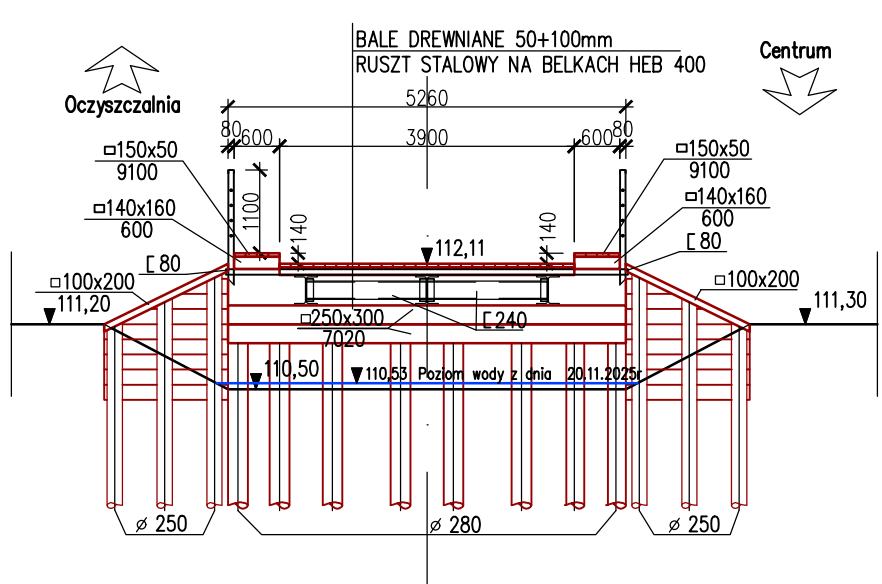

PRZEKRÓJ POPRZECZNY
w osi mostu

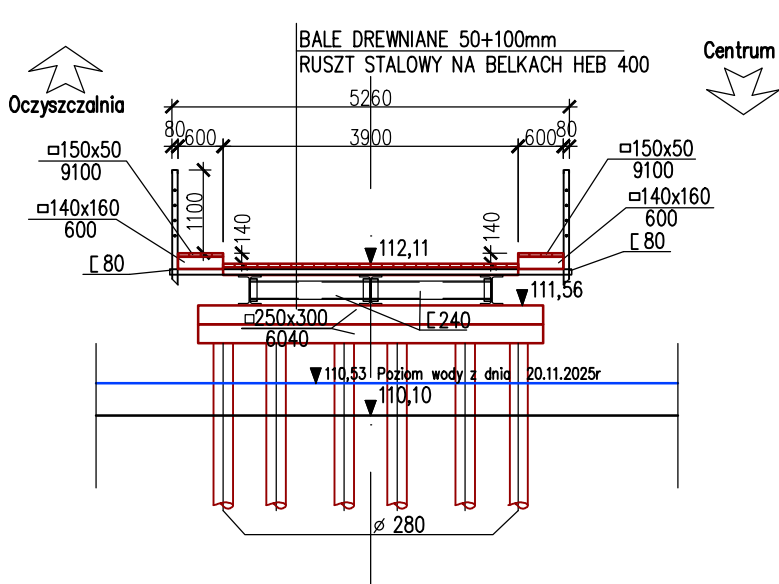

WIDOK Z GÓRY

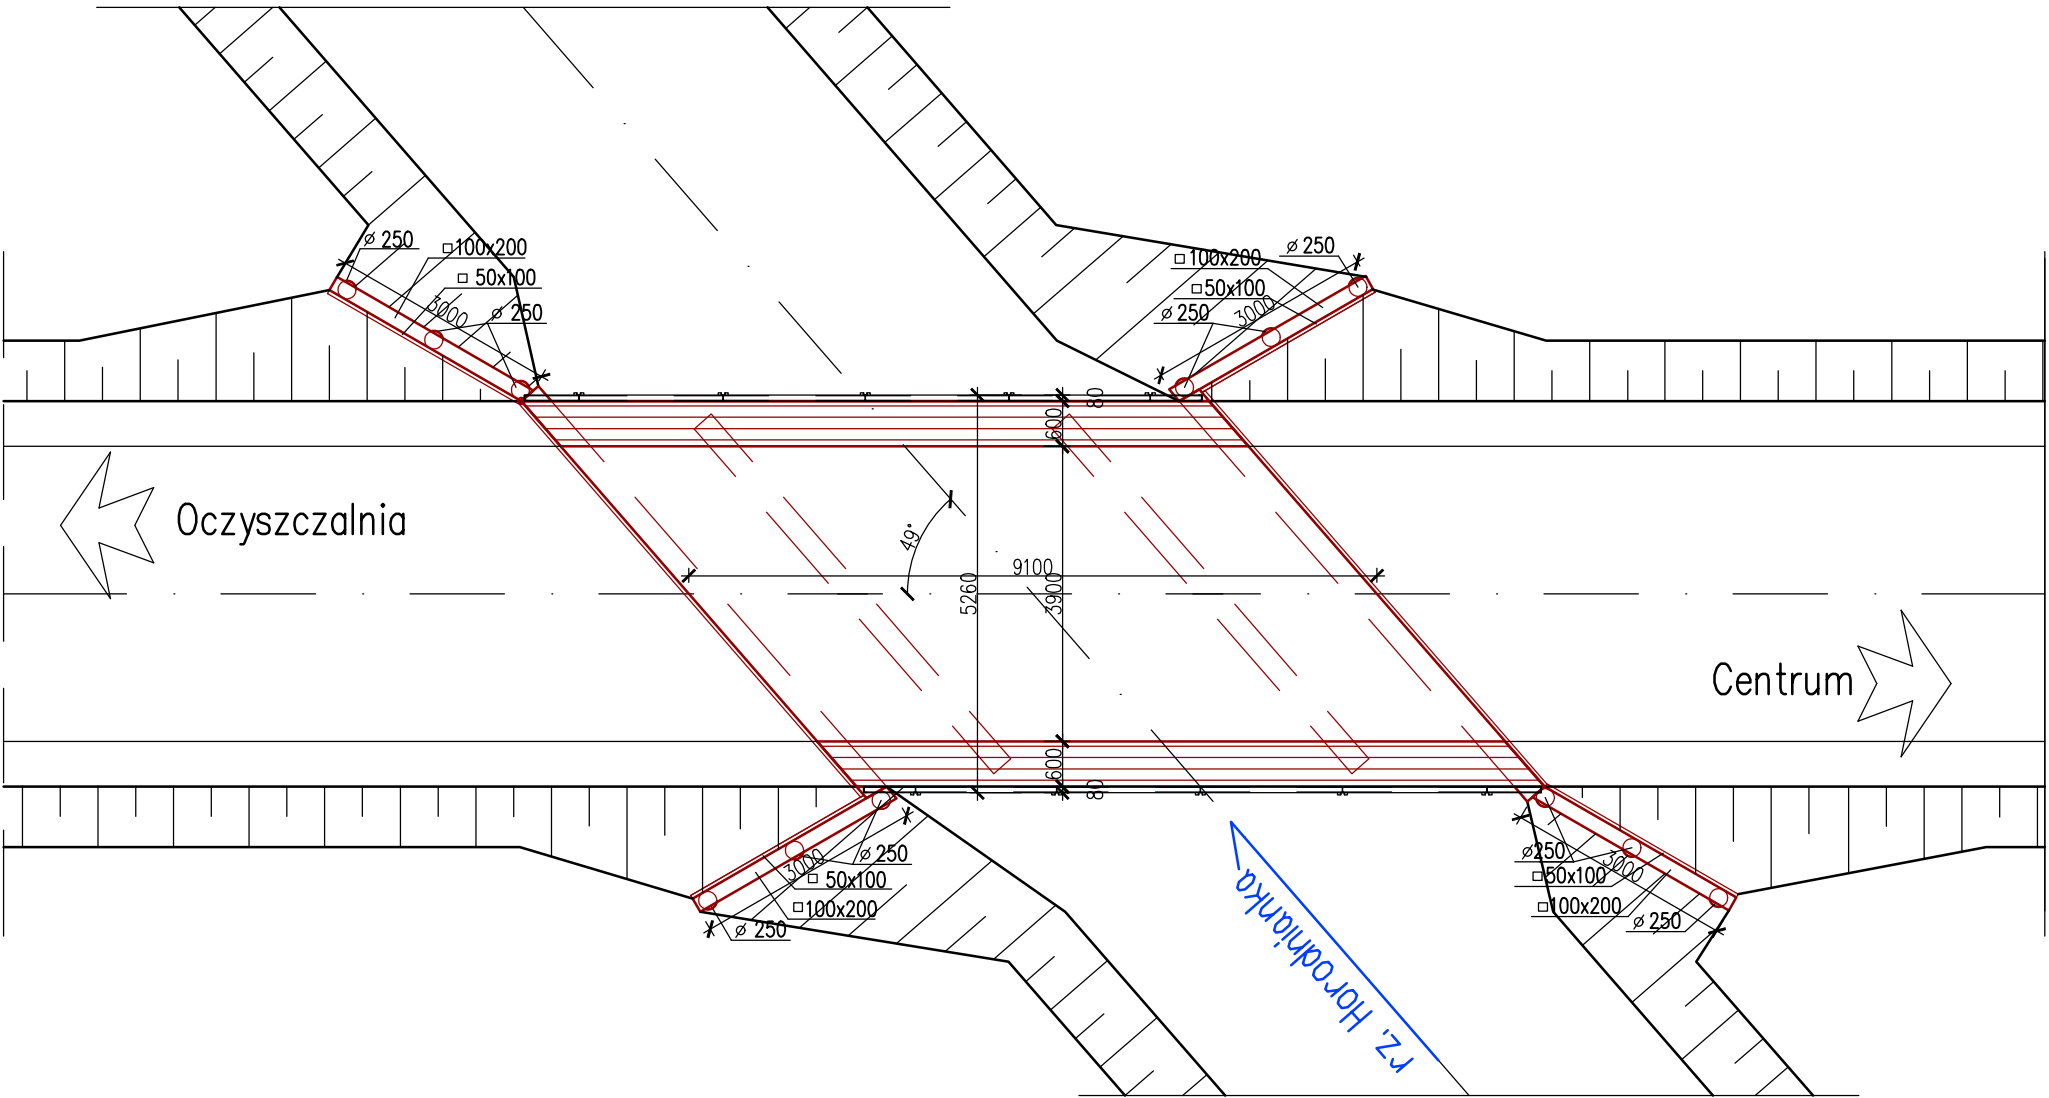

SBKiM Wojciech Grzybowski ul. Kołodziejaka 28a, 15-238 Białystok tel. 800000001, e-mail: sbkim@o2.pl NIP 6431703105, REGON 388771896		
Stadium: O.W.P.	Nazwa rysunku: Inwentaryzacja	Rysunek nr: 07
Skala: 1:100	Obiekt: Rozbudowa ulicy Branickiego w Choroszczy oraz budowa mostu na rzece Horodnianka wraz z niezbędną infrastruktura techniczną.	Data: 10.03.2026
BRANŻA MOSTOWA		
Projektant:		
Imię i nazwisko nr upr.:	Podpis:	
mgr inż. Marek Krysiwicz PDL/0032/POOM/06		