


PRZEKRÓJ POPRZECZNY PROSTOPADŁY DO OSI MOSTU

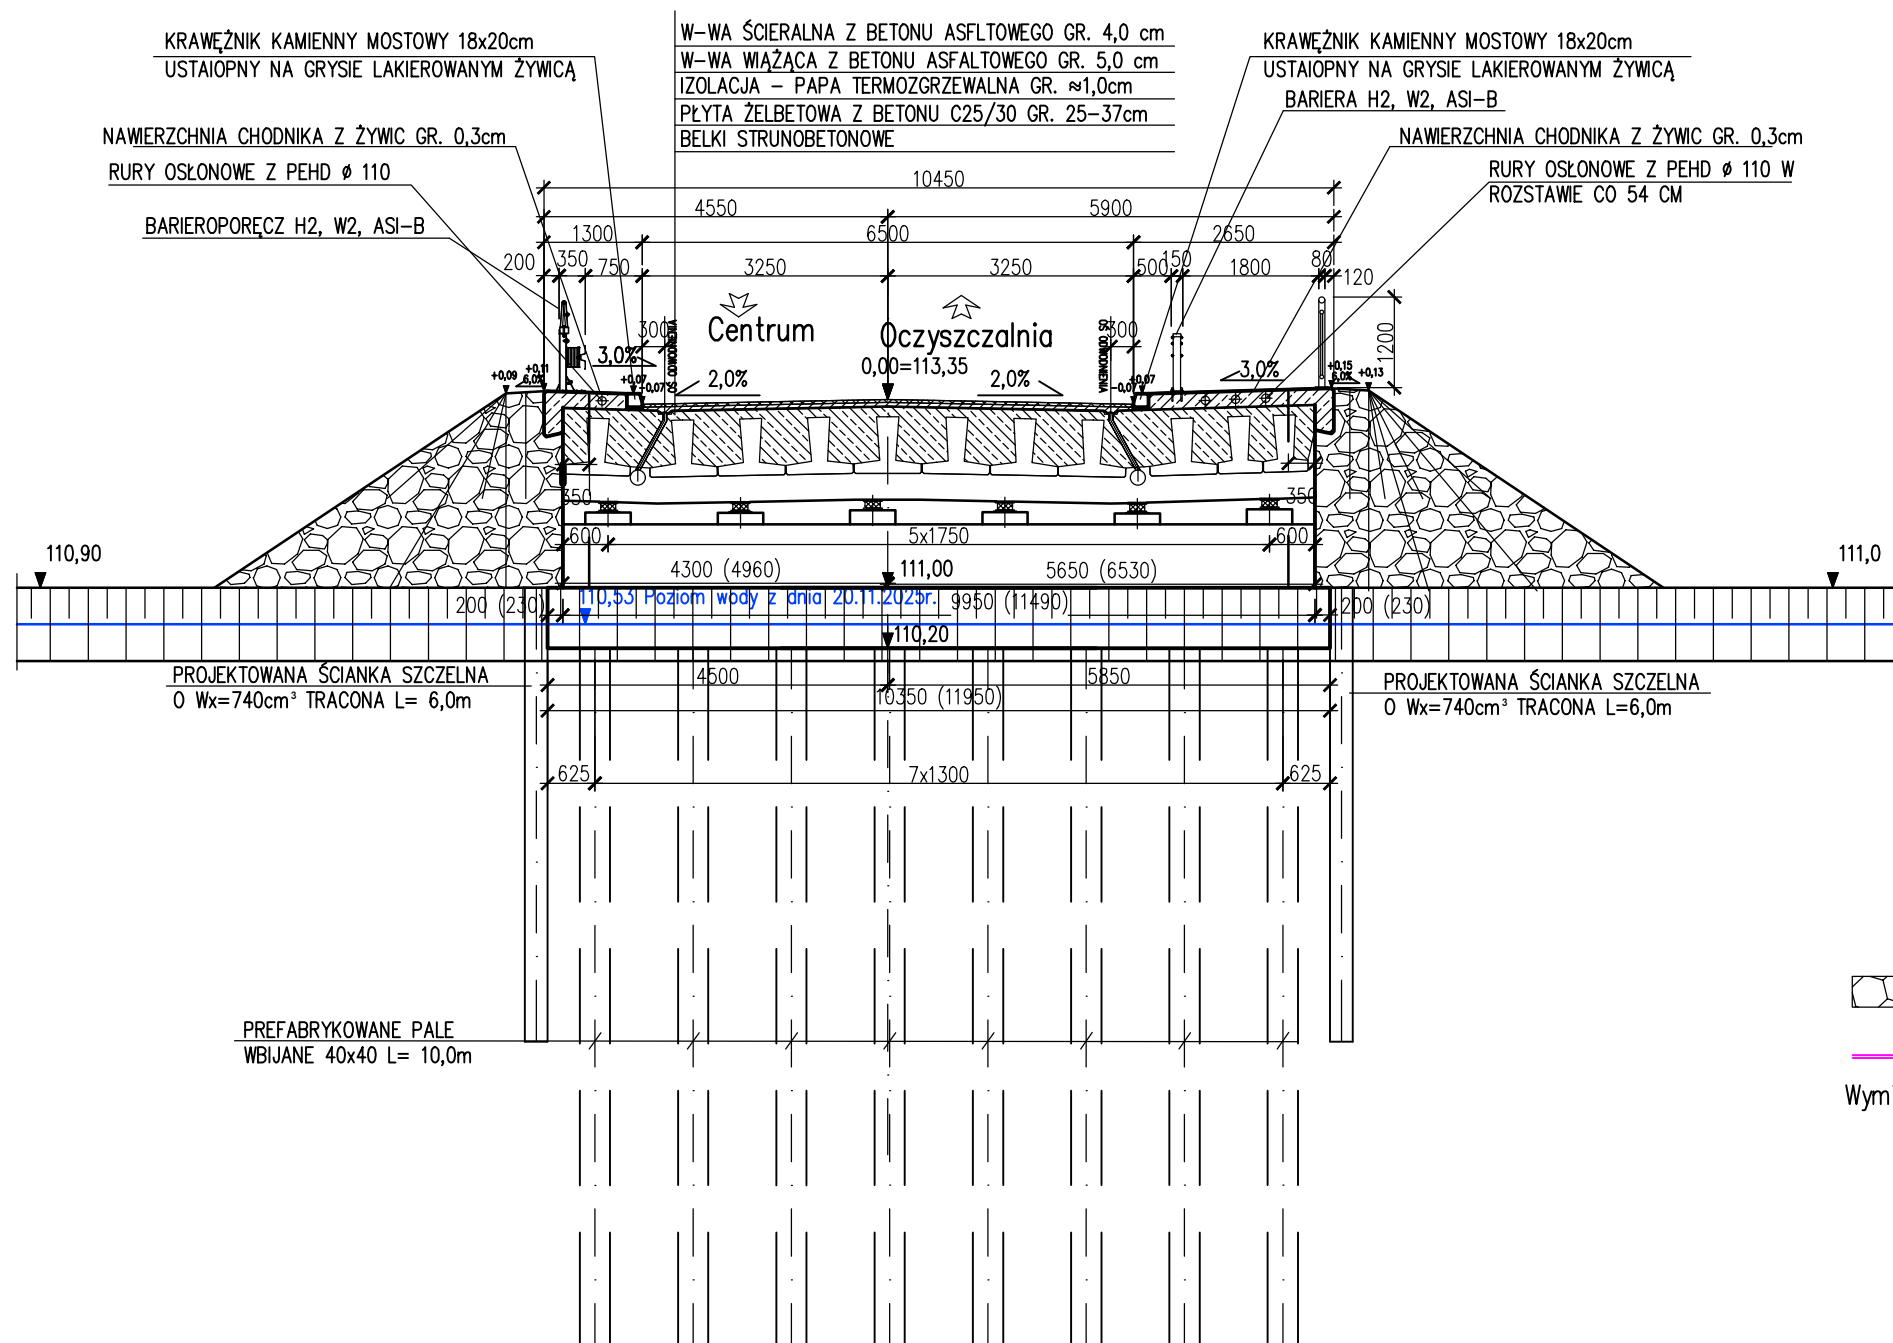

LEGENDA

- Umocnienie z brukowca
- Obrzeże betonowe 8x30cm
- Wymiawy w nawiasach po skosie

SBKiM *Włodzisław*
ul. Kołomyjska 25a, 15-255 Białystok
tel. 800999001, e-mail: sbkim@o2.pl
NIP 6431703105, REGON 366771896

Stadium: P.T.	Nazwa rysunku: Przekrój poprzeczny prostopadły do osi mostu	Rysunek nr: 04
Skala: 1:100	Obiekt: Rozbudowa ulicy Branickiego w Choroszcy oraz budowa mostu na rzece Horodnianka wraz z niezbędną infrastrukturą techniczną.	Data: 10.06.2026
BRANŻA MOSTOWA		
Projektant: Imię i nazwisko nr upr.:	Podpis:	Sprawdzający: Imię i nazwisko nr upr.:
mgr inż. Marek Krysiwicz PDL/0032/POOM/06		mgr inż. Cezary Gryko PDL/0142/POOM/09