


Nr pala	Współrzędne osi pala	
	x	y
1	5 891 280,9819	8 431 596,2393
2	5 891 282,3840	8 431 596,7033
3	5 891 283,7862	8 431 595,1672
4	5 891 285,1883	8 431 594,6312
5	5 891 286,5904	8 431 594,0951
6	5 891 287,9926	8 431 593,5591
7	5 891 289,3947	8 431 593,0230
8	5 891 290,7968	8 431 592,4869
9	5 891 280,7360	8 431 597,7787
10	5 891 282,1381	8 431 597,2426
11	5 891 238,5402	8 431 596,7065
12	5 891 284,9424	8 431 596,1705
13	5 891 286,3445	8 431 595,6344
14	5 891 287,7466	8 431 595,0984
15	5 891 289,1488	8 431 594,5623
16	5 891 290,5509	8 431 594,0263
17	5 891 278,0797	8 431 614,4040
18	5 891 279,4819	8 431 613,8679
19	5 891 280,8840	8 431 613,3318
20	5 891 282,2861	8 431 612,7958
21	5 891 283,6883	8 431 612,2597
22	5 891 285,0904	8 431 611,7337
23	5 891 286,4925	8 431 611,1876
24	5 891 287,8947	8 431 610,6516
25	5 891 277,8338	8 431 615,9433
26	5 891 279,2359	8 431 615,4072
27	5 891 280,6381	8 431 614,8712
28	5 891 282,0402	8 431 614,3351
29	5 891 283,4423	8 431 613,7991
30	5 891 284,8445	8 431 613,2630
31	5 891 286,2466	8 431 612,7269
32	5 891 287,6487	8 431 612,1909

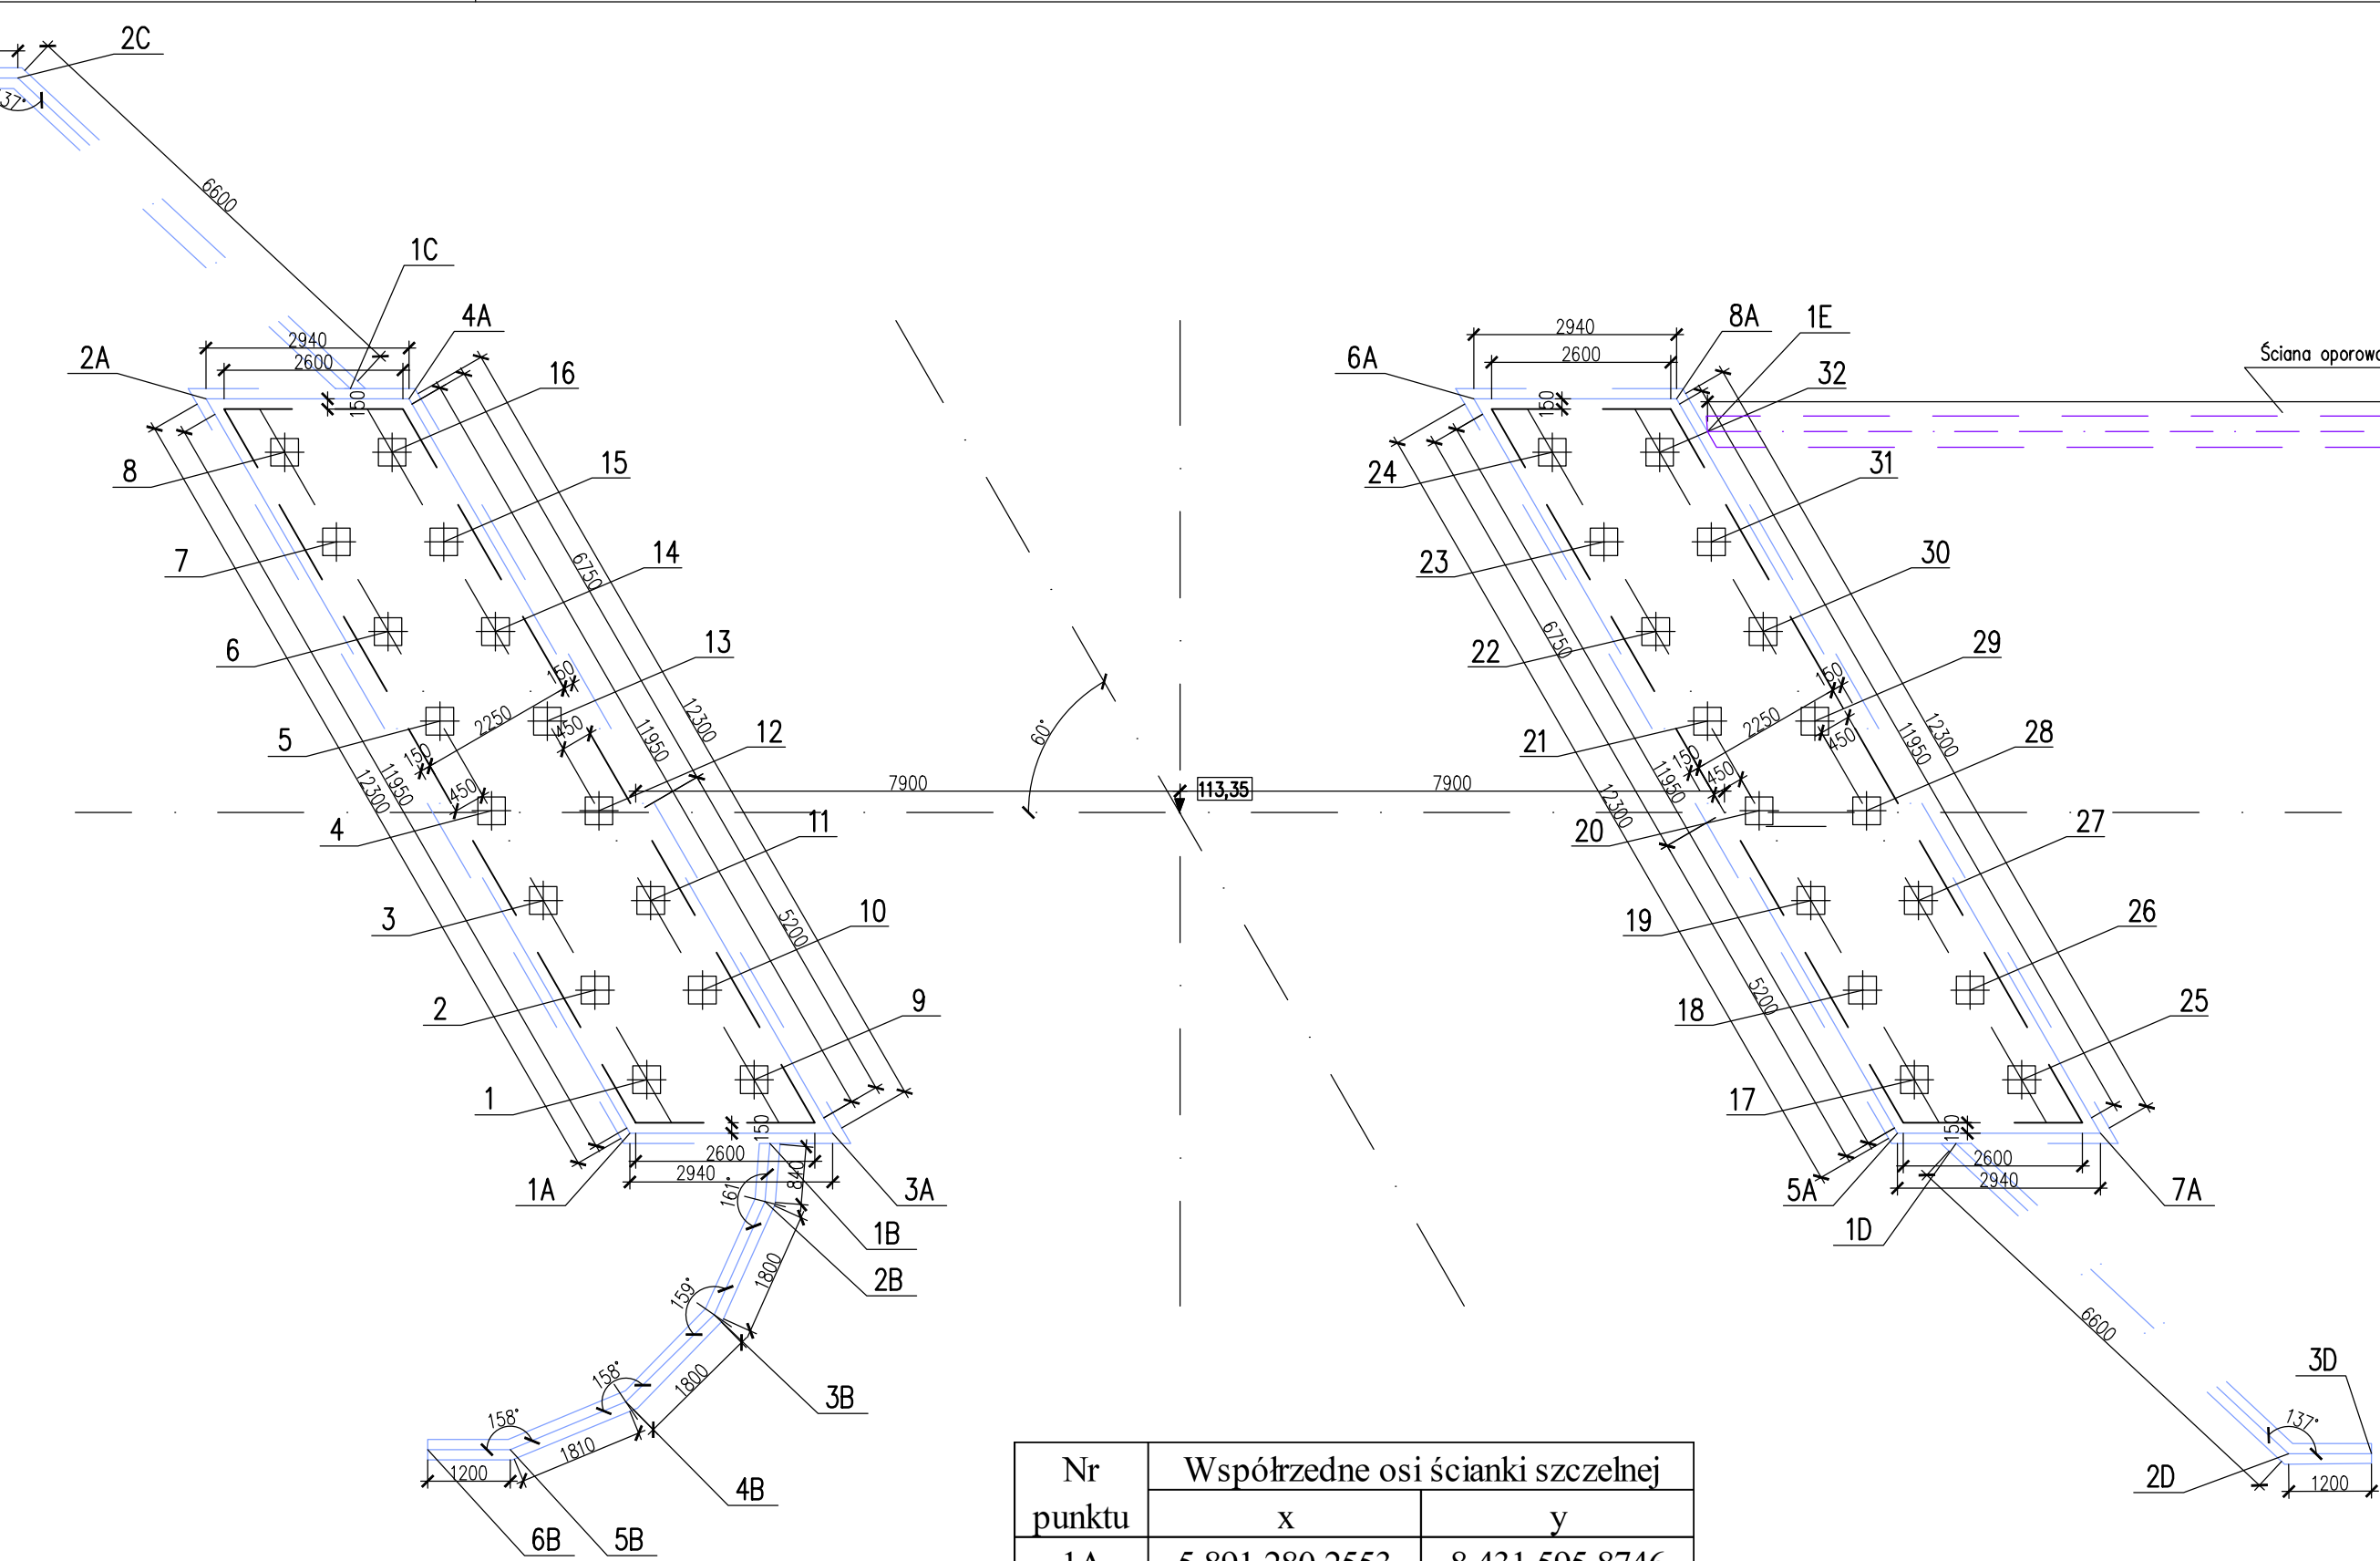

-  – prefabrykowane pale wbijane 40x40cm L=10,0m – 32 szt. wbite na głębokość 9,0m m poniżej poziomu posadowienia ławy
-  – ścianki szczelne h=6,0m o $W_{xmin}=740cm^3/mb$
 $L=2 \times (29,80 + 7,80) + 7,50 = 75,20 + 7,50 = 82,70m$ tracona do ścięcia
-  – ścianki szczelne h=10m o $W_{xmin}=3065cm^3/mb$
 $L=22,80m$ tracona do ścięcia

Nr punktu	Współrzędne osi ścianki szczelnej	
	x	y
1A	5 891 280,2553	8 431 595,8746
2A	5 891 291,7420	8 431 591,4832
3A	5 891 279,7908	8 431 598,7824
4A	5 891 291,2775	8 431 594,3908
5A	5 891 275,5879	8 431 616,4319
6A	5 891 288,8399	8 431 609,6479
7A	5 891 276,8886	8 431 616,9470
8A	5 891 288,3753	8 431 612,5555

Nr punktu	Współrzędne osi ścianki szczelnej ławy oporowej	
	x	y
Ława oporowa nr 1		
1B	5 891 279,7916	8 431 597,7630
2B	5 891 278,9726	8 431 597,5598
3B	5 891 277,4675	8 431 596,5726
4B	5 891 276,4214	8 431 595,1079
5B	5 891 276,0011	8 431 593,3446
6B	5 891 276,1961	8 431 592,1240
Ława oporowa nr 2		
1C	5 891 291,5752	8 431 593,4780
2C	5 891 296,7816	8 431 589,4217
3C	5 891 296,9867	8 431 588,1380
Ława oporowa nr 3		
1D	5 891 276,9692	8 431 615,0122
2D	5 891 271,8366	8 431 619,0233
3D	5 891 271,6325	8 431 620,3004
Ściana oporowa		
1E	5 891 287,8346	8 431 612,9228
2E	5 891 284,2374	8 431 635,4372

**Wojciech Graykowski**
ul. Kołodziejaka 28a, 15-255 Białystok
tel. 809888001, e-mail: sbkim@poczta.pl
NIP 5431703105, REGON 368771898

Stadium: P.T.	Nazwa rysunku: Plan podpór i ścianek szczelnych	Rysunek nr: 07	
Obiekt: Rozbudowa ulicy Branickiego w Choroszczy oraz budowa mostu na rzece Horodnianka wraz z niezbędną infrastrukturą techniczną.	Data: 10.06.2026		
Skala: 1:100			
BRANŻA MOSTOWA			
Projektant: Imię i nazwisko nr upr.:	Podpis:	Sprawdzający: Imię i nazwisko nr upr.:	Podpis:
mgr inż. Marek Krysiwicz PDL/0032/POOM/06		mgr inż. Cezary Gryko PDL/0142/POOM/09	