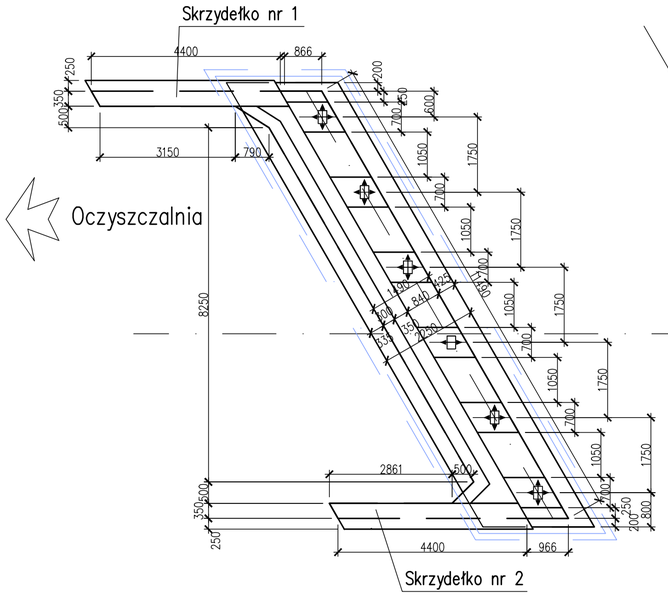

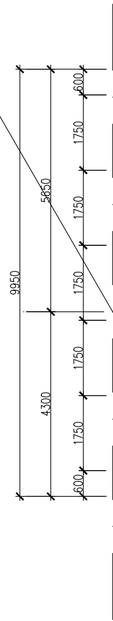

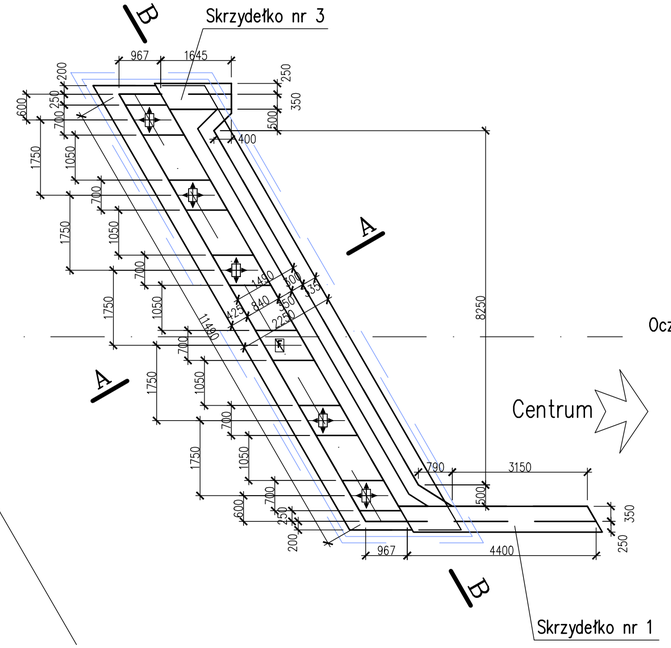

WIDOK NA PRZYCZÓŁEK B–B

OD STRONY RZEKI

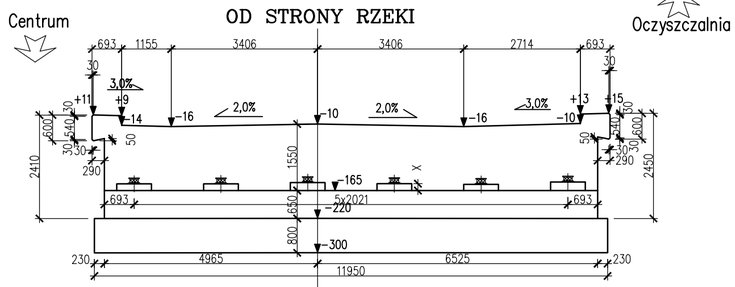

OD STRONY NASYPU

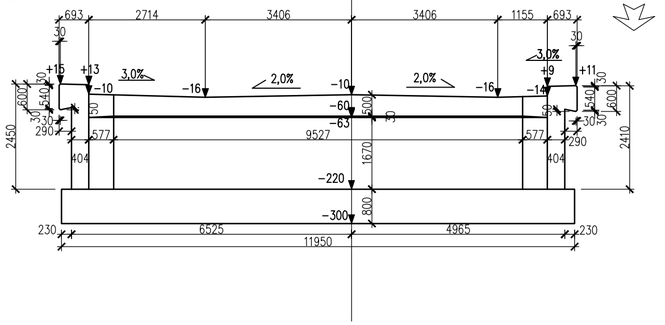

A–A

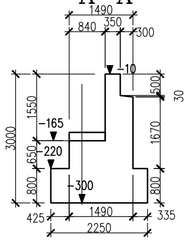

GABARYTY SKRZYDEŁEK

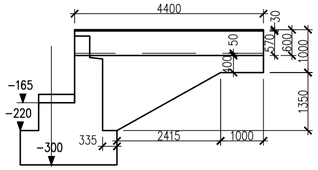

LEGENDA

- ŁOŻYSKO STAŁE
- ŁOŻYSKO JEDNOKIERUNKOWO PRZESUWNE PODŁUŻNIE
- ŁOŻYSKO JEDNOKIERUNKOWO PRZESUWNE POPRZECZNIE
- ŁOŻYSKO WIELOKIERUNKOWO PRZESUWNE

DYLATACJE O PRZESÓWIE +/- 30mm

PRZEKRÓJ DYLATACJI NA JEZDNI

I–I

SKALA 1:10

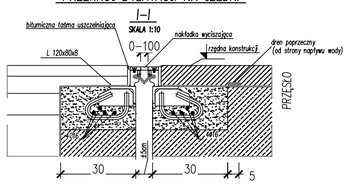

PRZEKRÓJ DYLATACJI NA CHODNIKU

II–II

SKALA 1:10

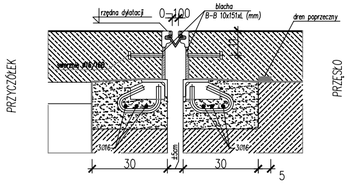

SBKiM Wojciech Grzybowski
ul. Kołodziejska 25c, 15-258 Białystok
tel. 508698001, e-mail: sbkim@o2.pl
NIP 5431753108, REGON 366771899

Stadium: P.T.	Nazwa rysunku: Gabaryty przyczółka		Rysunek nr: 09
Skala: 1:100	Obiekt: Rozbudowa ulicy Branickiego w Choroszczy oraz budowa mostu na rzece Horodnianka wraz z niezbędną infrastuktura techniczną.		Data: 10.06.2026
BRANŻA MOSTOWA			
Projektant:		Sprawdzający:	
Imię i nazwisko nr upr.:	Podpis:	Imię i nazwisko nr upr.:	Podpis:
mgr inż. Marek Krysiewicz PDL/0032/POOM/06		mgr inż. Cezary Gryko PDL/0142/POOM/09	