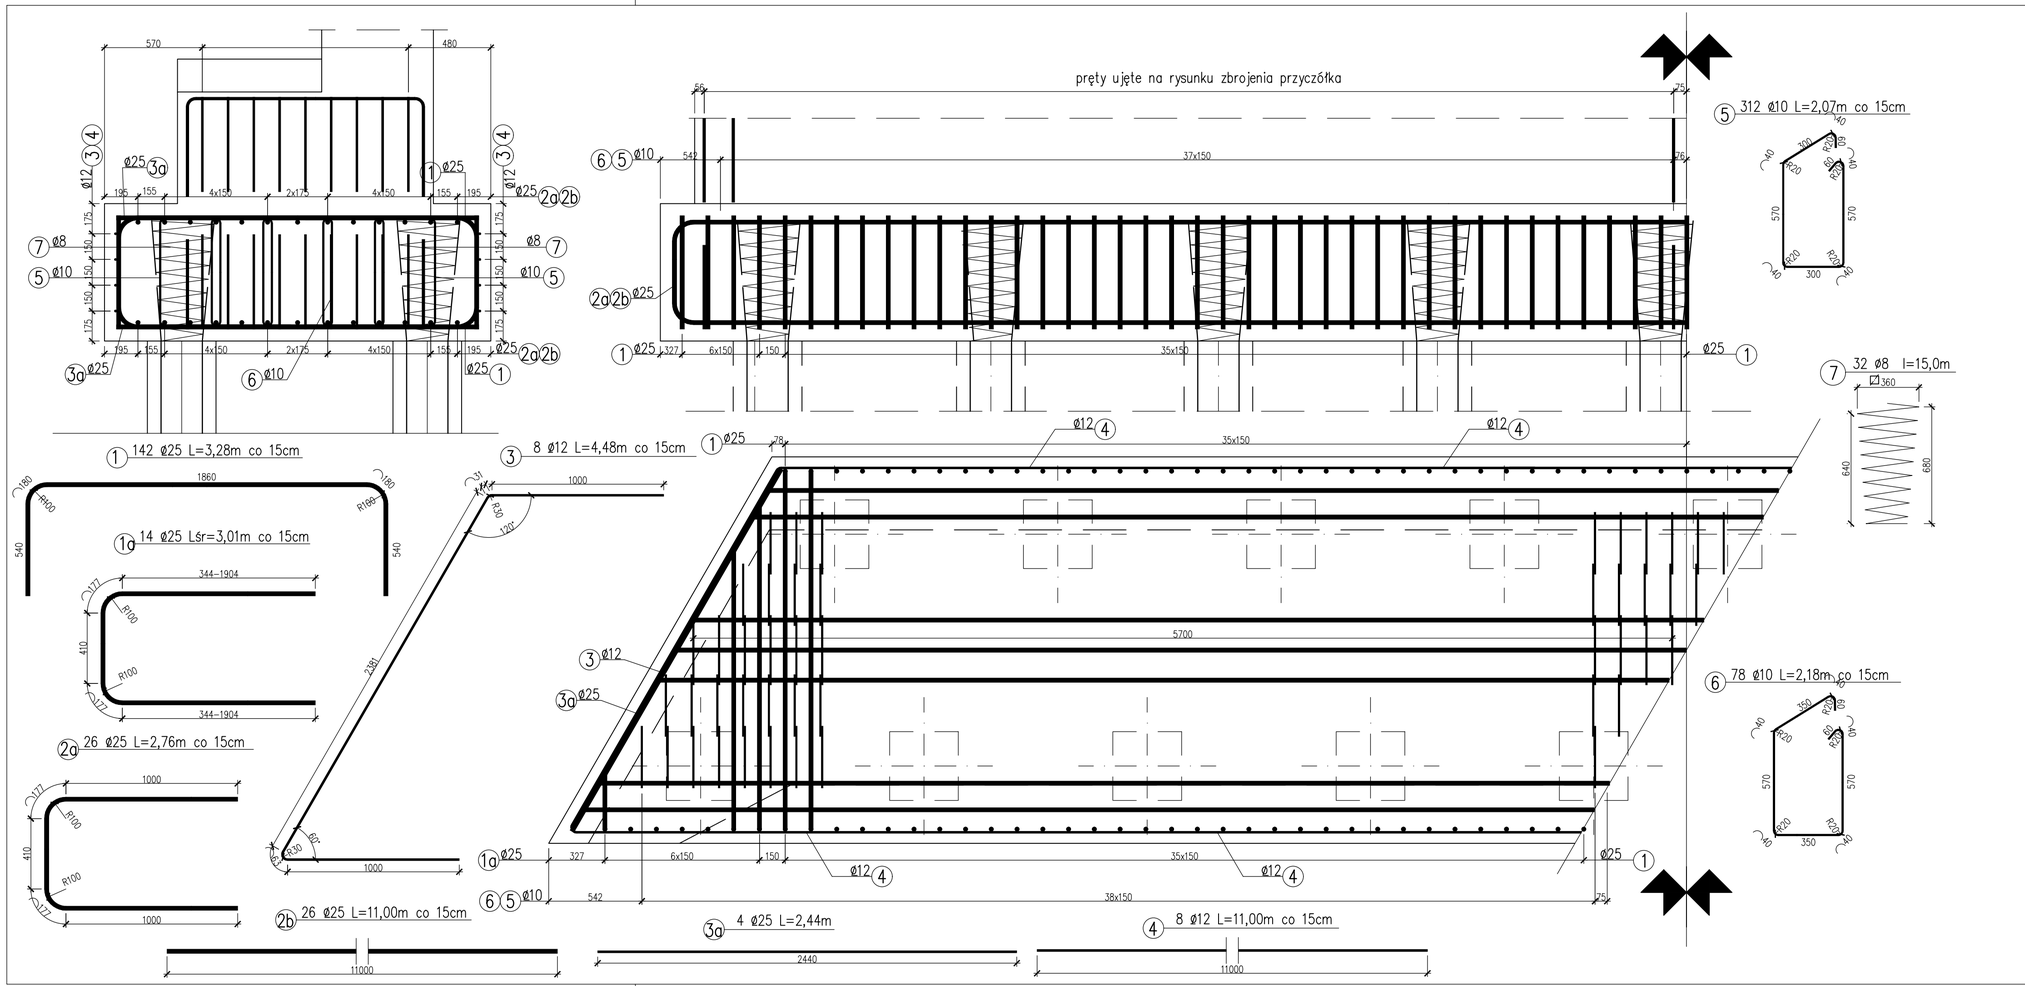

WYKAZ STALI DLA ŁAWY PRZYCZÓŁKA

Nr pręta	ϕ pręta	Długość pręta [m]	Ilość prętów [szt]	Długość całkowita [m]				
				BSt 500S				
				ϕ 8	ϕ 10	ϕ 12	ϕ 16	ϕ 25
1	25	3,28	142					465,76
1a	25	3,01	14					42,14
2a	25	2,76	26					71,76
2b	25	11,00	26					286
3	12	4,48	8			35,84		
3a	25	2,44	4					9,76
4	12	11,00	8			88		
5	10	2,07	312		645,84			
6	10	2,18	78		170,04			
7	8	15,00	32	480				
Długość całkowita				**480**	**816**	**124**	**0**	**875**
Masa 1mb				**0,395**	**0,617**	**0,888**	**1,58**	**3,85**
Masa wg ϕ				**190**	**504**	**110**	**0**	**3371**
Masa ogółem				**4175**				
Masa ogółem w 2 ławach				**8350**				

STAL BSt500S
BETON KLASY C25/30 W8 F150
$V_{(C25/30)}$=29,0x2=58,0m³
KOREK Z BETONU
$V_{(C16/20)}$=18,5x2=37,0m³

UWAGA!
1. Otulina 5,0 i 7,0 cm
2. Wymiary mierzone w osiach prętów
3. Promienie odgięć mierzone wewnątrz giętego pręta
4. Rysunki Nr 10 i 11 i 12 i 13 i 14 rozpatrywać łącznie.
5. Pręty nr 1a i 3a zespawać.

SBKiM Wojciech Grzybowski
ul. Kołodziejska 20c, 15-259 Białystok
tel. 500999001, e-mail: sbkim@o2.pl
NIP 9421703106, REGON 366771096

Stadium: P.T.	Nazwa rysunku: Zbrojenie ławy przyczółka	Rysunek nr: 10
Skala: 1:20	Obiekt: Rozbudowa ulicy Branickiego w Choroszczy oraz budowa mostu na rzece Horodnianka wraz z niezbędną infrastuktura techniczną.	Data: 10.06.2026

BRANŻA MOSTOWA

Projektant:		Sprawdzający:	
Imię i nazwisko nr upr.:	Podpis:	Imię i nazwisko nr upr.:	Podpis:
mgr inż. Marek Krysiewicz PDL/0032/POOM/06		mgr inż. Cezary Gryko PDL/0142/POOM/09	