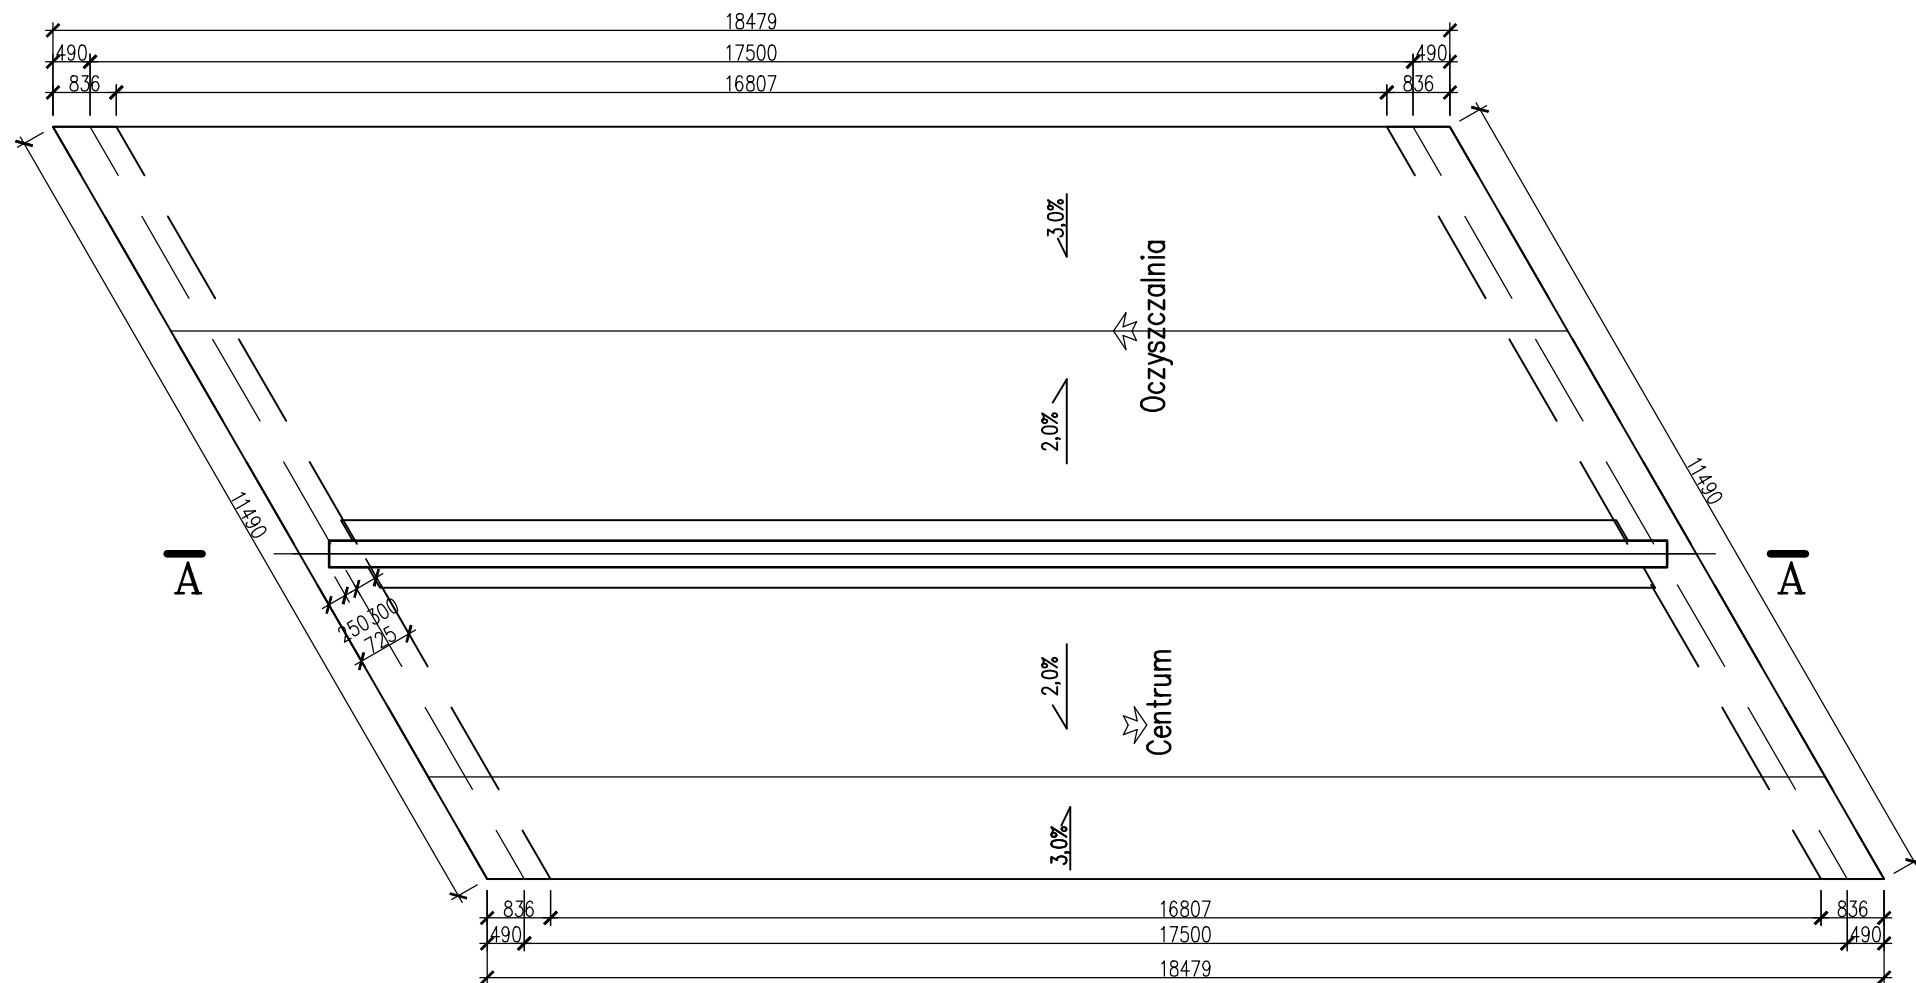
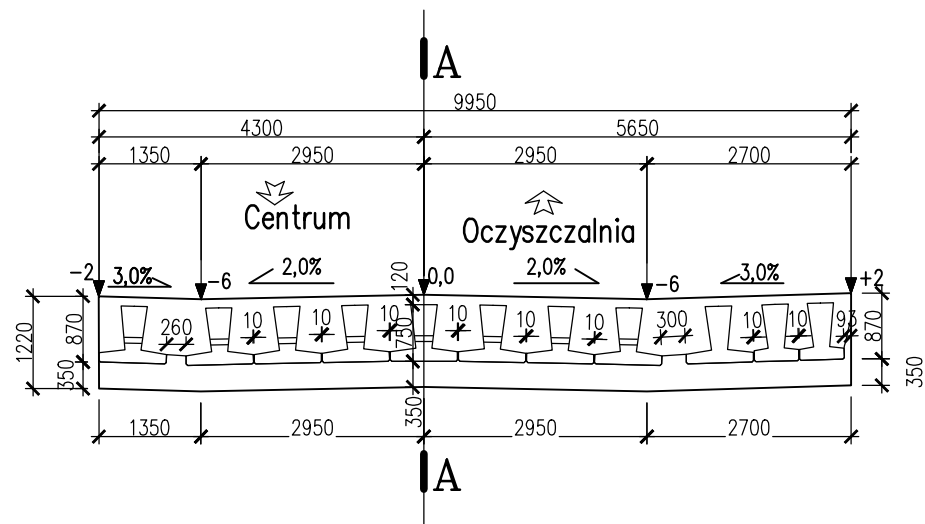


SBKiM Wojciech Grzybowski ul. Kołodziejaka 25a, 15-256 Białystok tel. 808988001, e-mail: sbkim@o2.pl NIP 6431703105, REGON 368771896			
Stadium: P.T.	Nazwa rysunku: Gabaryty płyty		Rysunek nr: 15
	Obiekt: Rozbudowa ulicy Branickiego w Choroszczy oraz budowa mostu na rzece Horodniana wraz z niezbędną infrastruktura techniczną.		Data: 10.06.2026
Skala: 1:100	BRANŻA MOSTOWA		
Projektant:		Sprawdzający:	
Imię i nazwisko nr upr.:	Podpis:	Imię i nazwisko nr upr.:	Podpis:
mgr inż. Marek Krysiwicz PDL/0032/POOM/06		mgr inż. Cezary Gryko PDL/0142/POOM/09	