


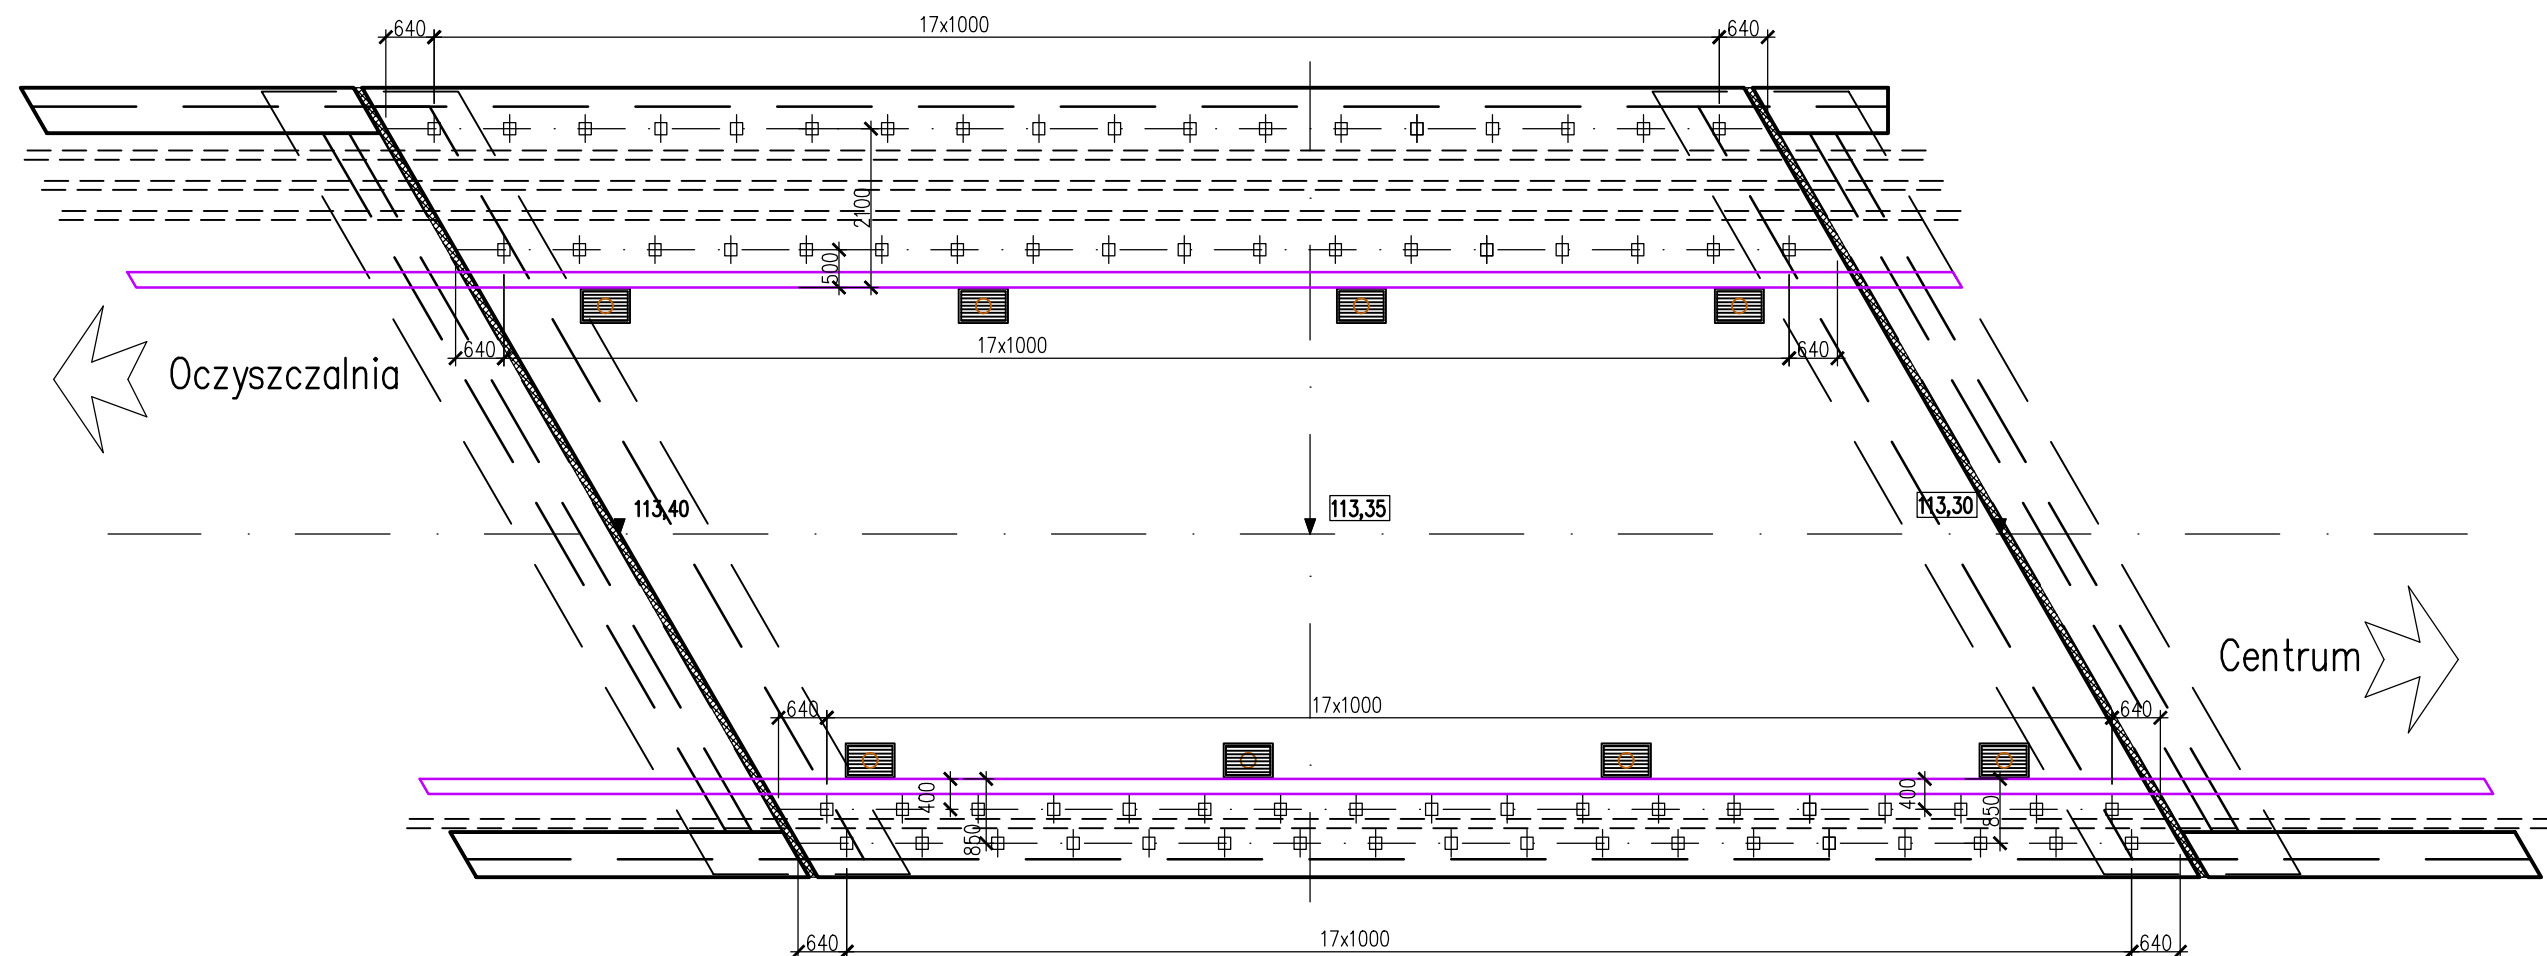


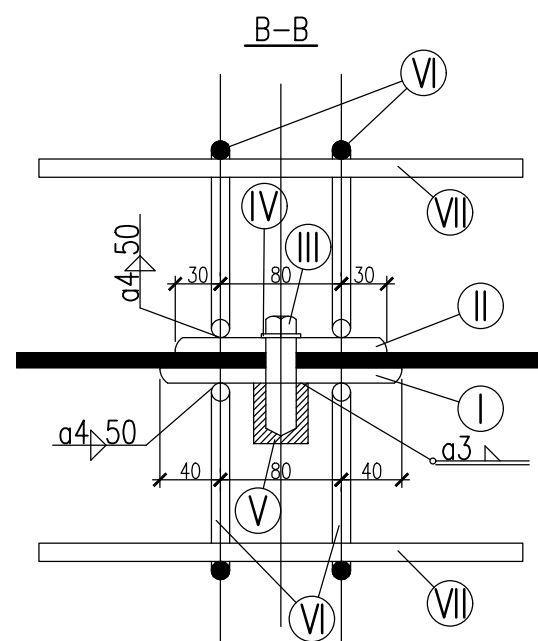

SZCZEGÓŁ KOTWY TALEŻOWEJ skala 1:5

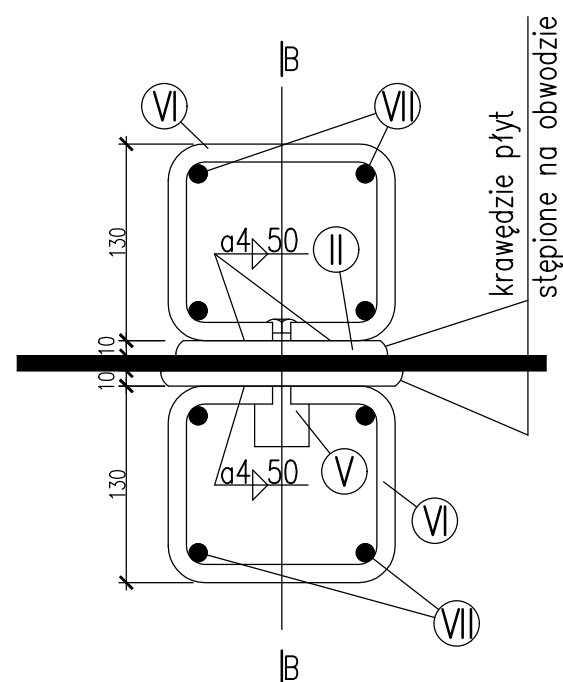



V TULEJA $\varnothing 36$
1:2.5

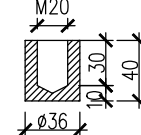

UWAGA: wymiary w mm

*) wymiar zewnętrzny

- I 10x160x160 z kotwami $\varnothing 12$
- II 10x140x140 z kotwami $\varnothing 12$
- III śruba M20x50 PN-85/M-82101
- IV podkładka 21 PN-78/M-82005
- V tuleja $\varnothing 36$
- VI pręt $\varnothing 12$
- VII pręt rozdzielnicy $\varnothing 12$ l=320

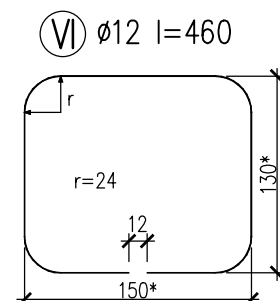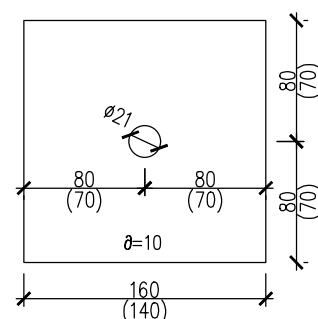

Kotwy tależowe szt 72

SBKiM Włodzisław Grzybowski ul. Kołodziejaka 25c, 15-256 Białystok tel. 509990001, e-mail: sbkim@o2.pl NIP 6431703105, REGON 366771896			
Stadium: P.T.	Nazwa rysunku: Kotwy talerzowe		Rysunek nr: 23
	Obiekt: Rozbudowa ulicy Branickiego w Choroszcy oraz budowa mostu na rzece Horodnianka wraz z niezbędną infrastrukturą techniczną.		Data: 10.06.2022
Skala: 1:5 1:100			
BRANŻA MOSTOWA			
Projektant:		Sprawdzający:	
Imię i nazwisko nr upr.:	Podpis:	Imię i nazwisko nr upr.:	Podpis:
mgr inż. Marek Krysiwicz PDL/0032/POOM/06		mgr inż. Cezary Gryko PDL/0142/POOM/09	