
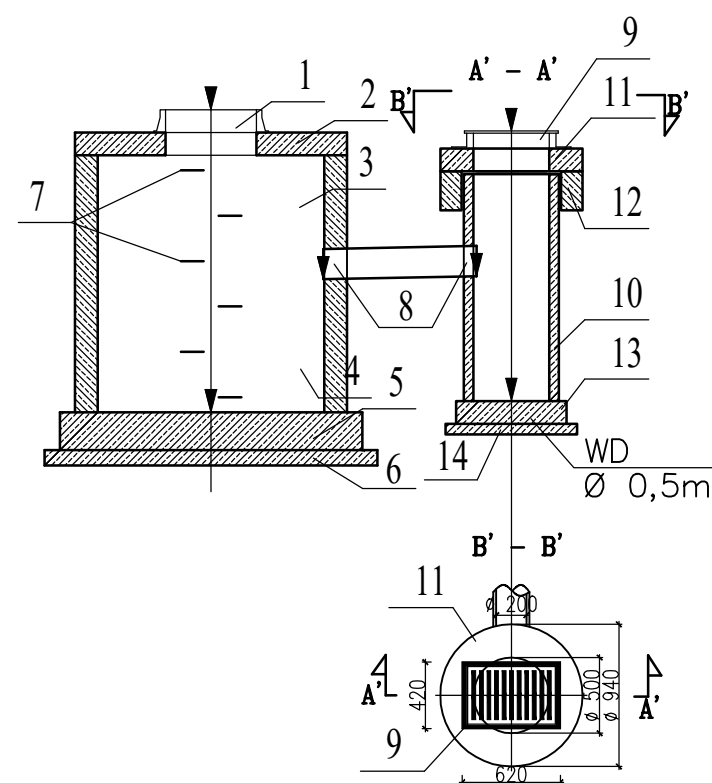


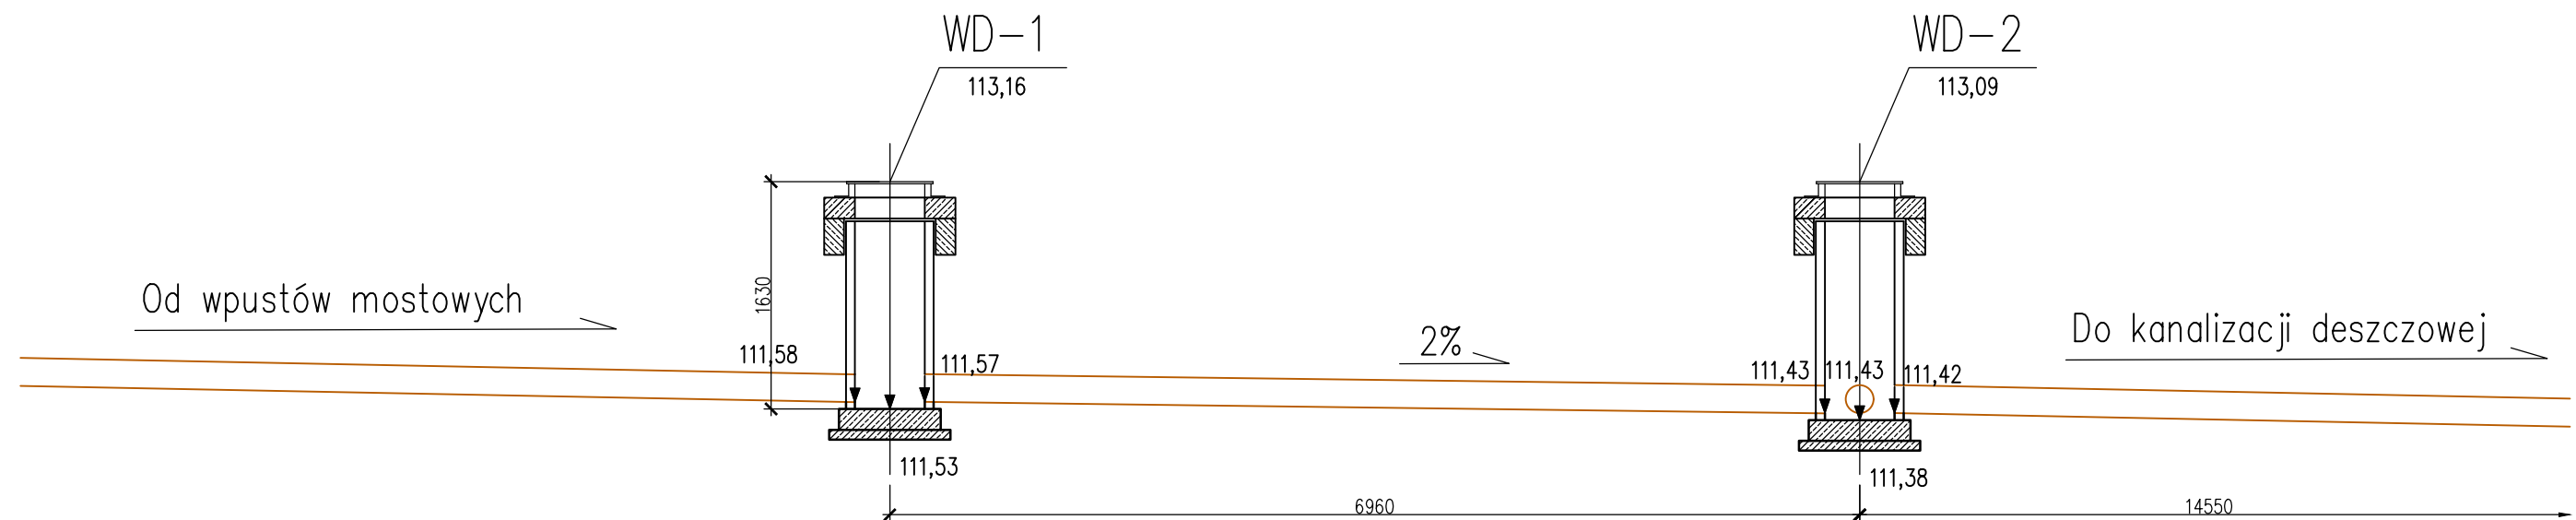

Podstawa opracowania: KPED 02.05 oraz 02.13

- 1 - żeliwny właz uliczny typu lekkiego wg PN-64/H-74056
- 2 - płyta pokrywowa żelbetowa
- 3 - komora robocza z kręgów żelbetowych fi 150 cm
wg projektu "Typowe elementy przepustów rurowych" / oprac. przez "Transprojekt"
- 4 - dolna część komory roboczej wykonana jako monolityczna na mokro
z betonu ub murowana z cegły ceramicznej
- 5 - płyta denna betonowa grubości 25 cm
- 6 - podsypka z piasku grubości 10 cm
- 7 - stopnie żłazowe wg PN-64/H74086
- 8 - uszczelnienie zaprawa cementową w gruntach nienawodnionych / sznurem smołowym,
kitem fugowym i zaprawą cementową w gruntach nawodnionych
- 9 - Wpust uliczny żeliwny przejazdowy, typ ciężki wg PN/H-74081
- 10 - Kręgi betonowe średnicy 50cm
- 11 - Pierścień żelbetowy
- 12- Płyta żelbetowa
- 13 - Płyta fundamentowa betonowa grubości 15 cm
- 14- Podsypka ze żwiru grubości 7 cm

SBKiM Włodzisław ul. Kołodziejaka 25c, 15-258 Białystok tel. 800909001, e-mail: sbkim@o2.pl NIP 5431703105, REGON 366771696			
Stadium: P.T.	Nazwa rysunku: Studzienki ściekowe Obiekt: Rozbudowa ulicy Branickiego w Choroszcy oraz budowa mostu na rzece Horodnianka wraz z niezbędną infrastrukturą techniczną.		Rysunek nr: 25
Skala: 1:50			Data: 10.06.2026
BRANŻA MOSTOWA			
Projektant: Imię i nazwisko nr upr.: mgr inż. Marek Krysiwicz PDL/0032/POOM/06	Podpis:	Sprawdzający: Imię i nazwisko nr upr.: mgr inż. Cezary Gryko PDL/0142/POOM/09	Podpis: