


SCHODY SKARPOWE


WYKAZ ELEMENTÓW SCHODÓW

PRZEKRÓJ PODŁUŻNY 1:20

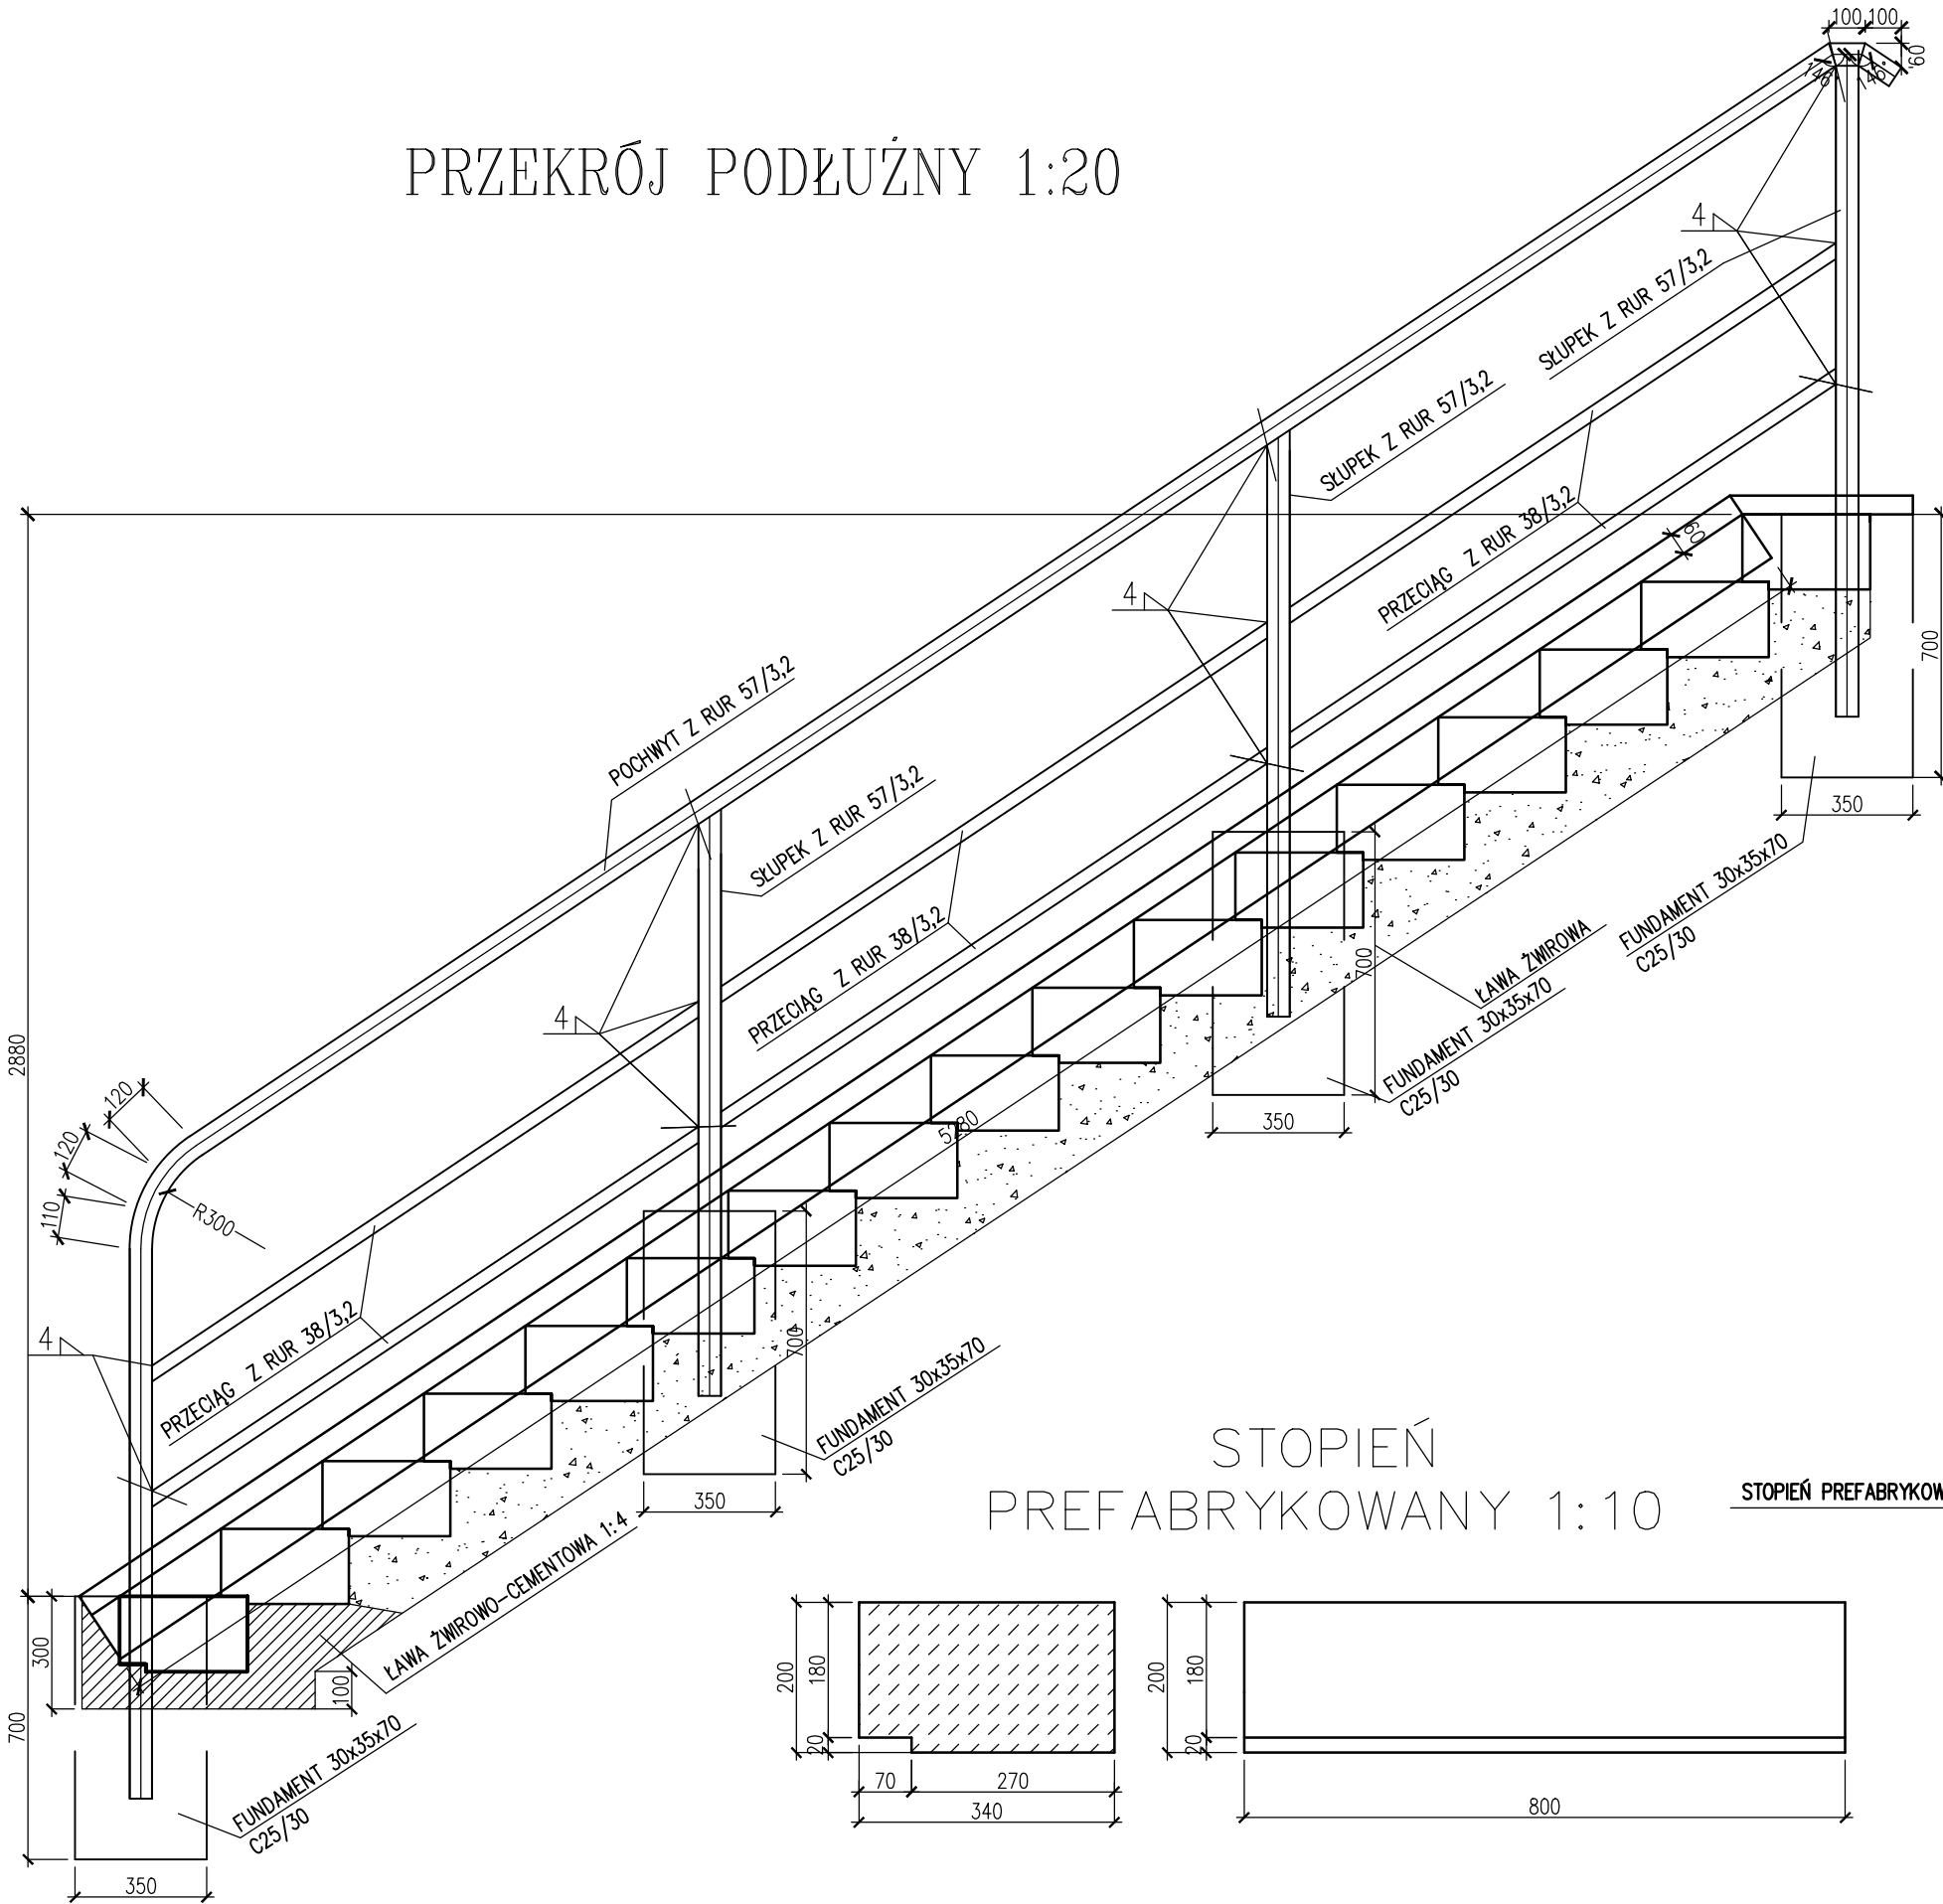

STOPIEŃ PREFABRYKOWANY 1:10

STOPIEŃ PREFABRYKOWANY

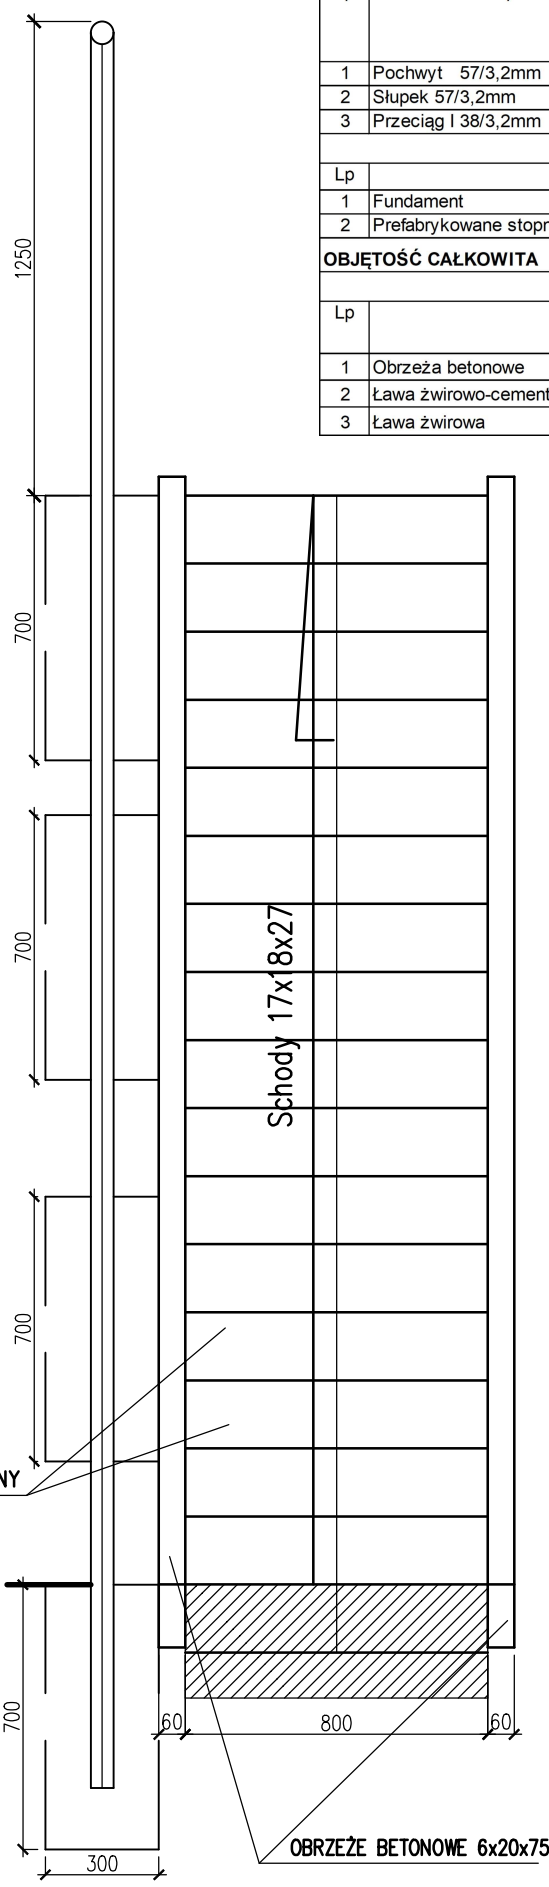

WYKAZ ELEMENTÓW SCHODÓW								
ELEMENTY STALOWE - stal R 35								
Lp	Opis elementu	Długość elementu [mm]	Ilość [szt]	Masa 1 mb [kg]	Masa jednostkowa [kg]	Masa łączna [kg]	Powierzchnia jednostkowa [m²/m]	Powierzchnia łączna [m²]
1	Pochwyt 57/3,2mm	7207	1	4,25	30,63	30,6	0,179	1,29
2	Śłupek 57/3,2mm	1580	3	4,25	6,72	20,1	0,179	0,85
3	Przeciąg 38/3,2mm	1750	6	2,75	4,81	28,9	0,119	1,25
ELEMENTY BETONOWE								
Lp	Opis elementu	Wymiary	Ilość	Objętość	Rodzaj betonu	Objętość łączna		
1	Fundament	30x35x70	3	0,0735	C25/30	0,22		
2	Prefabrykowane stopnie	20x34x80	17	0,0544	C25/30	0,92		
OBJĘTOŚĆ CAŁKOWITA							[m³]	1,15
POZOSTAŁE ELEMENTY								
Lp	Opis elementu	Wymiary elementu	Długość [m]	Objętość [m3]	Razem	Jednostka		
1	Obrzeża betonowe	6x20x75	5,28 x2		11	mb		
2	Ława żwirowo-cementowa			1,08	1,08	m3		
3	Ława żwirowa			0,14	0,1375	m3		

ZESTAW MALARSKI!

1. POWŁOKA PODKŁADOWA

2. MIĘDZYWARSTWA

2. POWŁOKA NAWIERZCHNIOWA
- 100 µm

-100µm

-80µm

UWAGI

1. ILOŚĆ STOPNI I DŁUGOŚĆ BALUSTRAD SPRAWDZIĆ W DOSTOSOWANIU DO WARUNKÓW TERENOWYCH I PO WYPROFILOWANIU SKARP

SBKiM

Włodzisław Grzybowski

ul. Kołudzka 25a, 15-236 Białystok
tel. 808888001, e-mail: sbkim@o2.pl
NIP 6431703105, REGON 308771006

Stadium: P.T.	Nazwa rysunku: Schody skarpowe	Rysunek nr: 28
Skala: 1:20	Opis: Rozbudowa ulicy Branickiego w Choroszczy oraz budowa mostu na rzece Horodnianka wraz z niezbędną infrastrukturą techniczną.	Data: 10.06.2026
BRANŻA MOSTOWA		
Projektant: mgr inż. Marek Krysiwicz PDL/0032/POOM/06	Sprawdzający: mgr inż. Cezary Gryko PDL/0142/POOM/09	Podpis: