



PROFIL PODŁUŻNY PROJEKTOWANEJ
DROGI GMINNEJ
SKALA 1:500/50

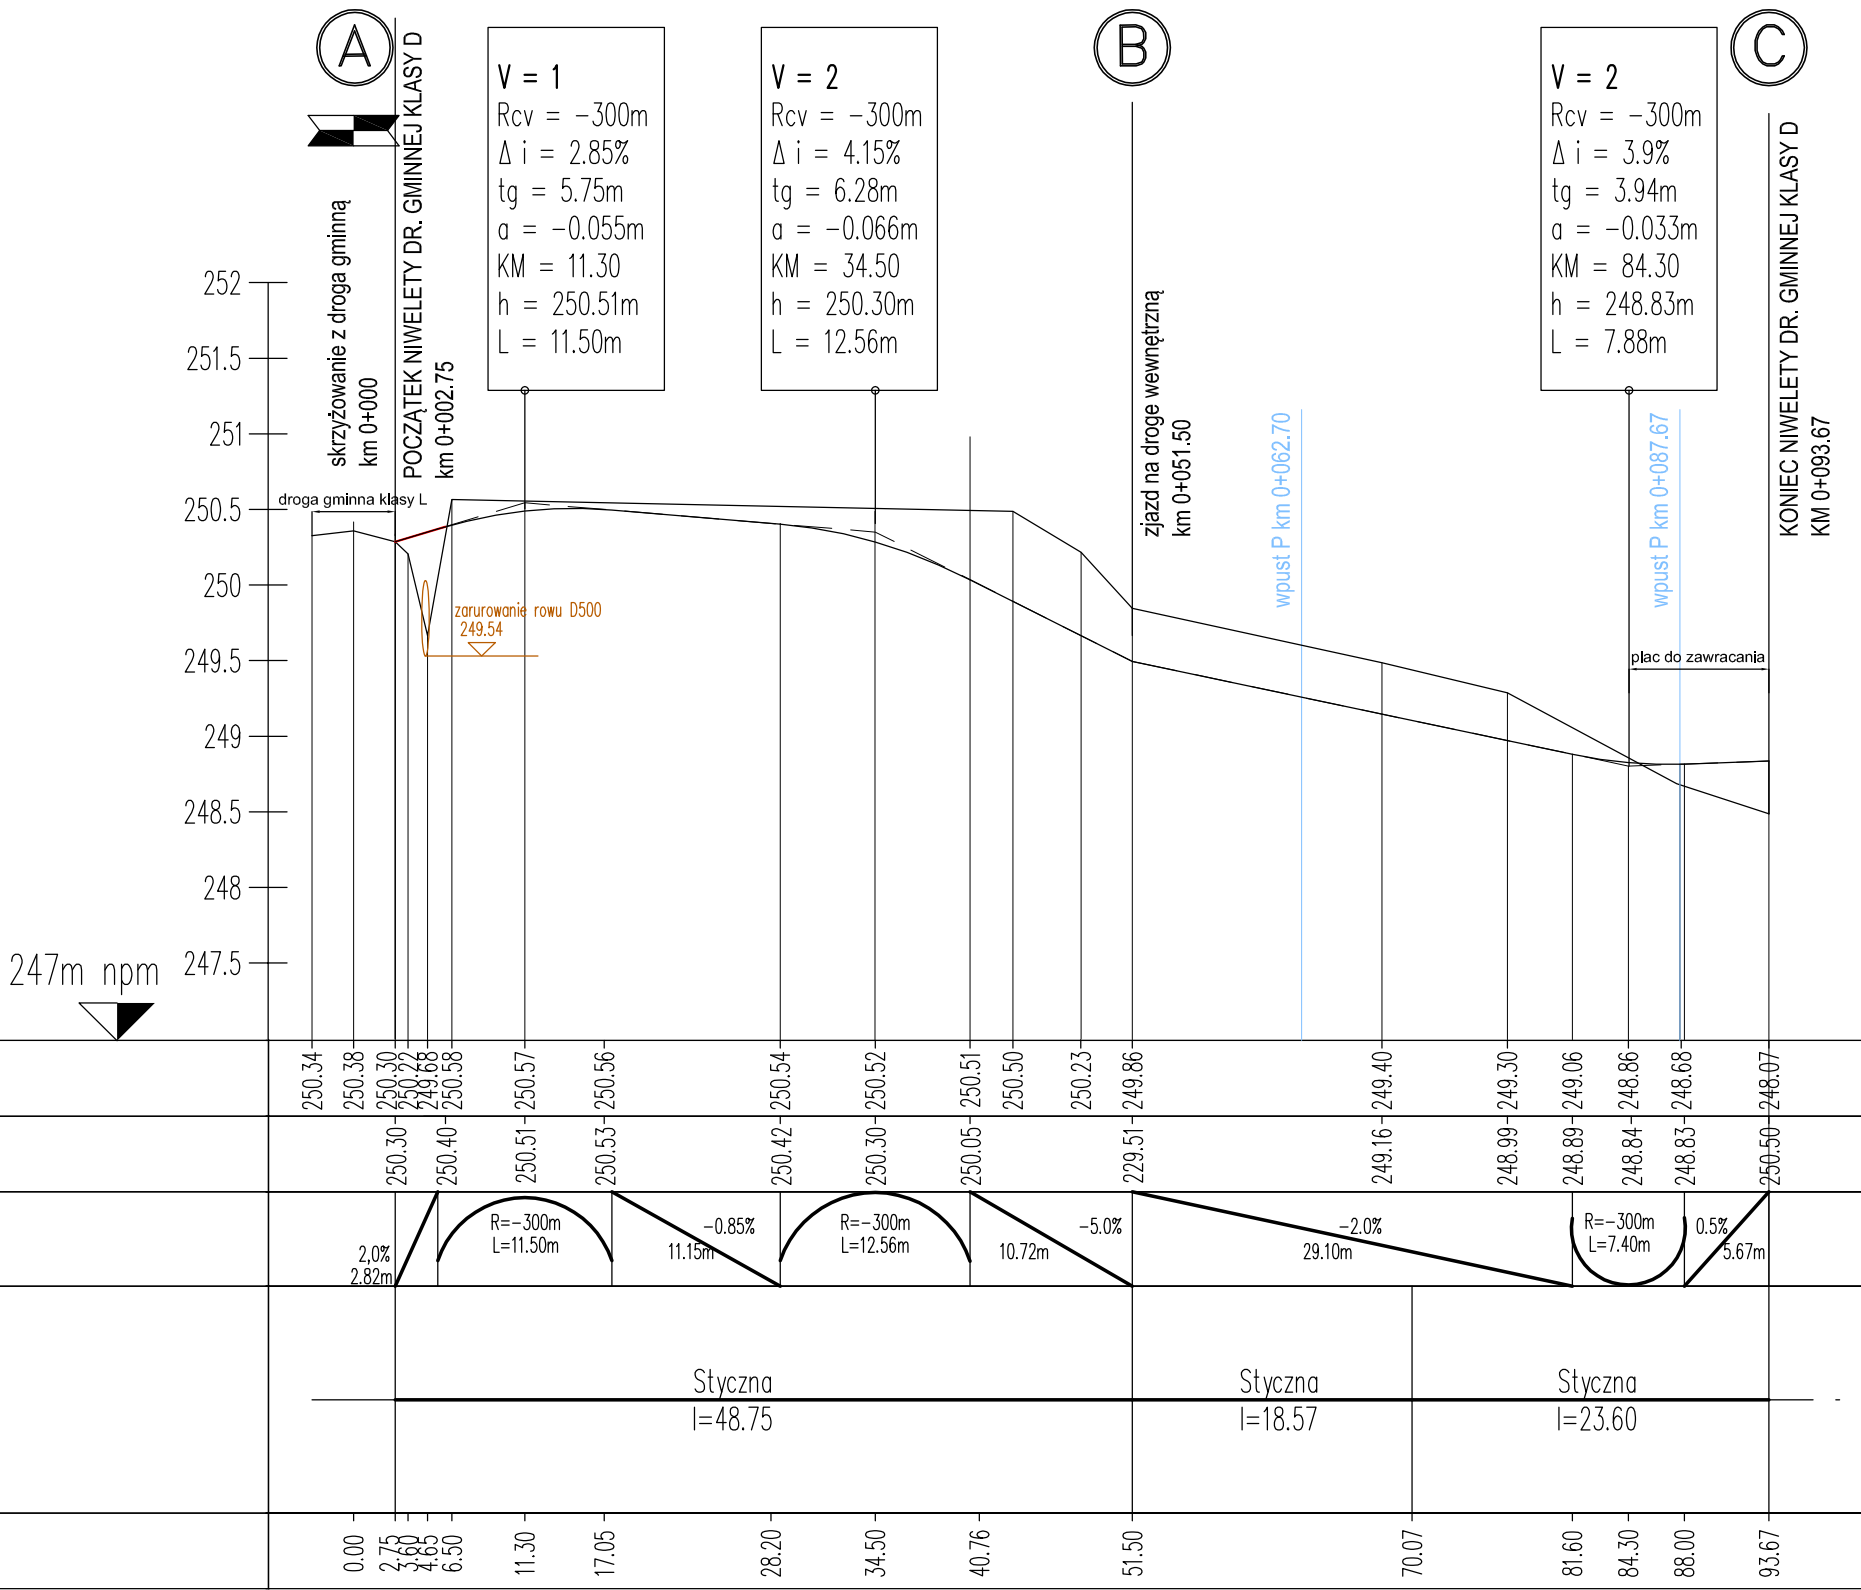

PROFIL PODŁUŻNY ISTNIEJĄCEJ
DROGI GMINNEJ
SKALA 1:500/50

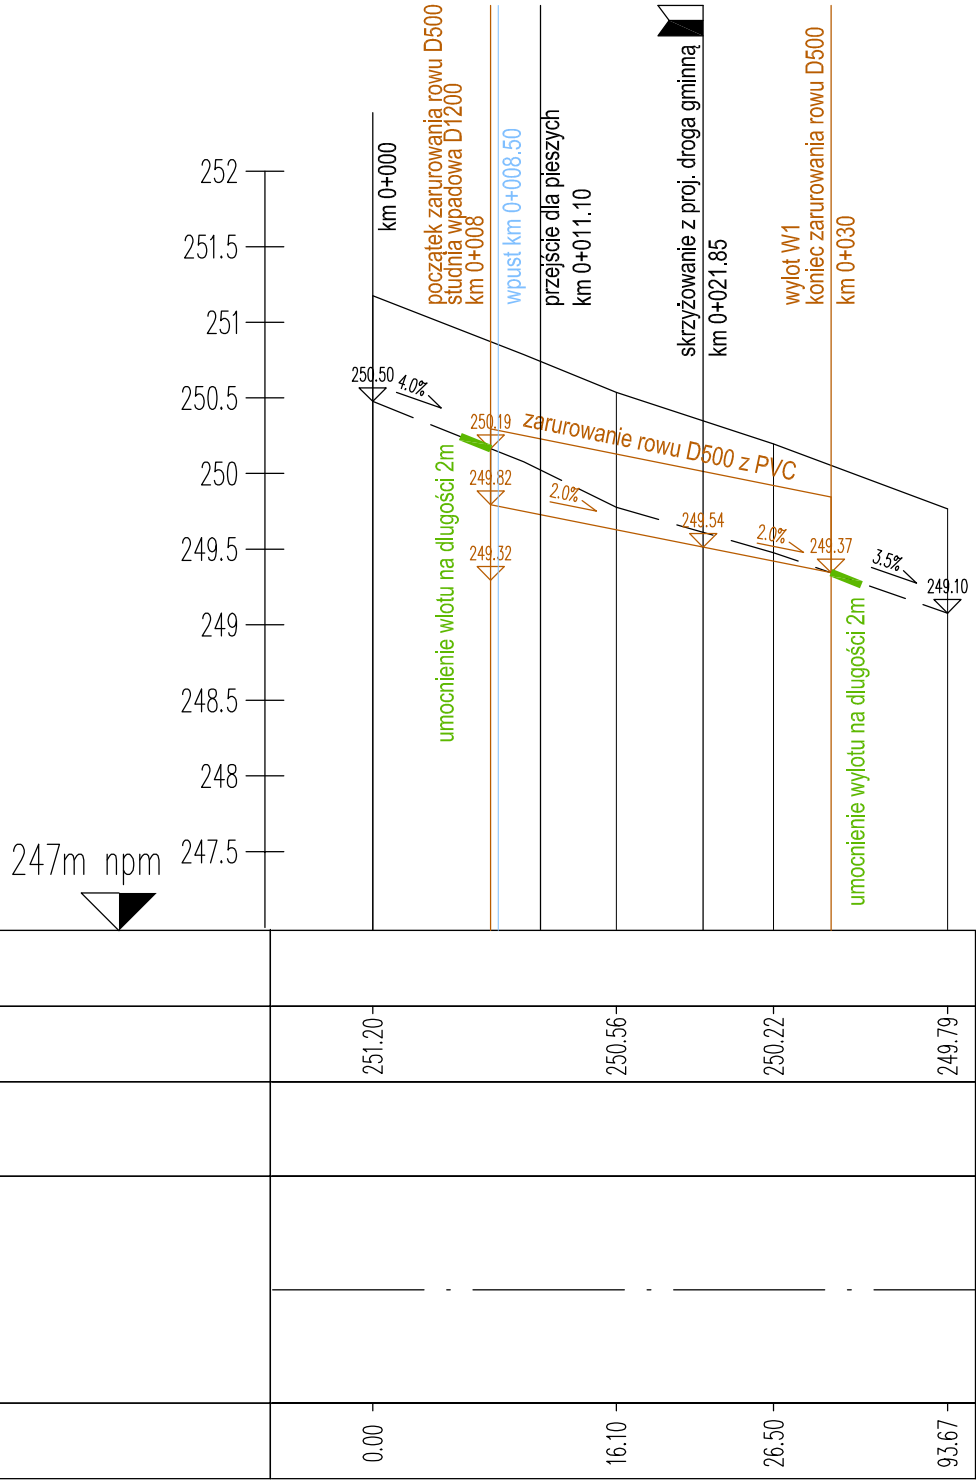

LEGENDA

- PROFIL ISTN. TERENU

- NIWELETA PROJ. DROGI GMINNEJ

Stadium, temat, adres: PROJEKT BUDOWLANY - PAB

BUDOWA DROGI GMINNEJ KLASY TECHNICZNEJ D W PRZEBIECZANACH

Pracownia Projektów Drogowych
"PROJECT LINE"
mgr inż. Monika Stanisz
32-020 Wieliczka
Grzegorz 303
tel. 6 602-367-296, email: projectline@vp.pl

Inwestor:
Wójt Gminy Biskupice
Tomaszkowice 455, 32 - 020 Wieliczka

Objekt, branża: **Drogowa**
Przedmiot rysunku:
PROFIL PODŁUŻNY

Projektant:
mgr inż. Monika Stanisz
nr upr. MAP/0296/POOD/07

Sprawdzający:
mgr inż. Jakub Knot
nr upr. PDK/0195/POOD/14

Data opracowania: **09.2024**

Skala **1 : 50/500** rys.nr **2**