


## Skala 1:50

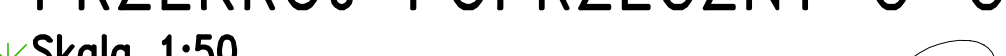

Skala 1:50



## Skala 1:50



## Skala 1:50



## Skala 1:50



Uwagi :

- 1) Roboty ziemne należy wykonywać zgodnie z normą PN-S-02205
- 2) W przypadku wystąpienia pod projektowaną konstrukcją nasypów nN należy dążyć do ich usunięcia
- 3) Wszystkie warstwy nawierzchni wykonać zgodnie z obowiązującymi normami

PARAMETRY DROGI

klasa drogi:

predkość projekt

kategoria ruchu:

Wzrostki: 10000

Warunki wodne:

*D. (aminna)*

30 km/h

30 KIII/II  
KPB

RRZ  
suzuki

przeciętne  
3,4