


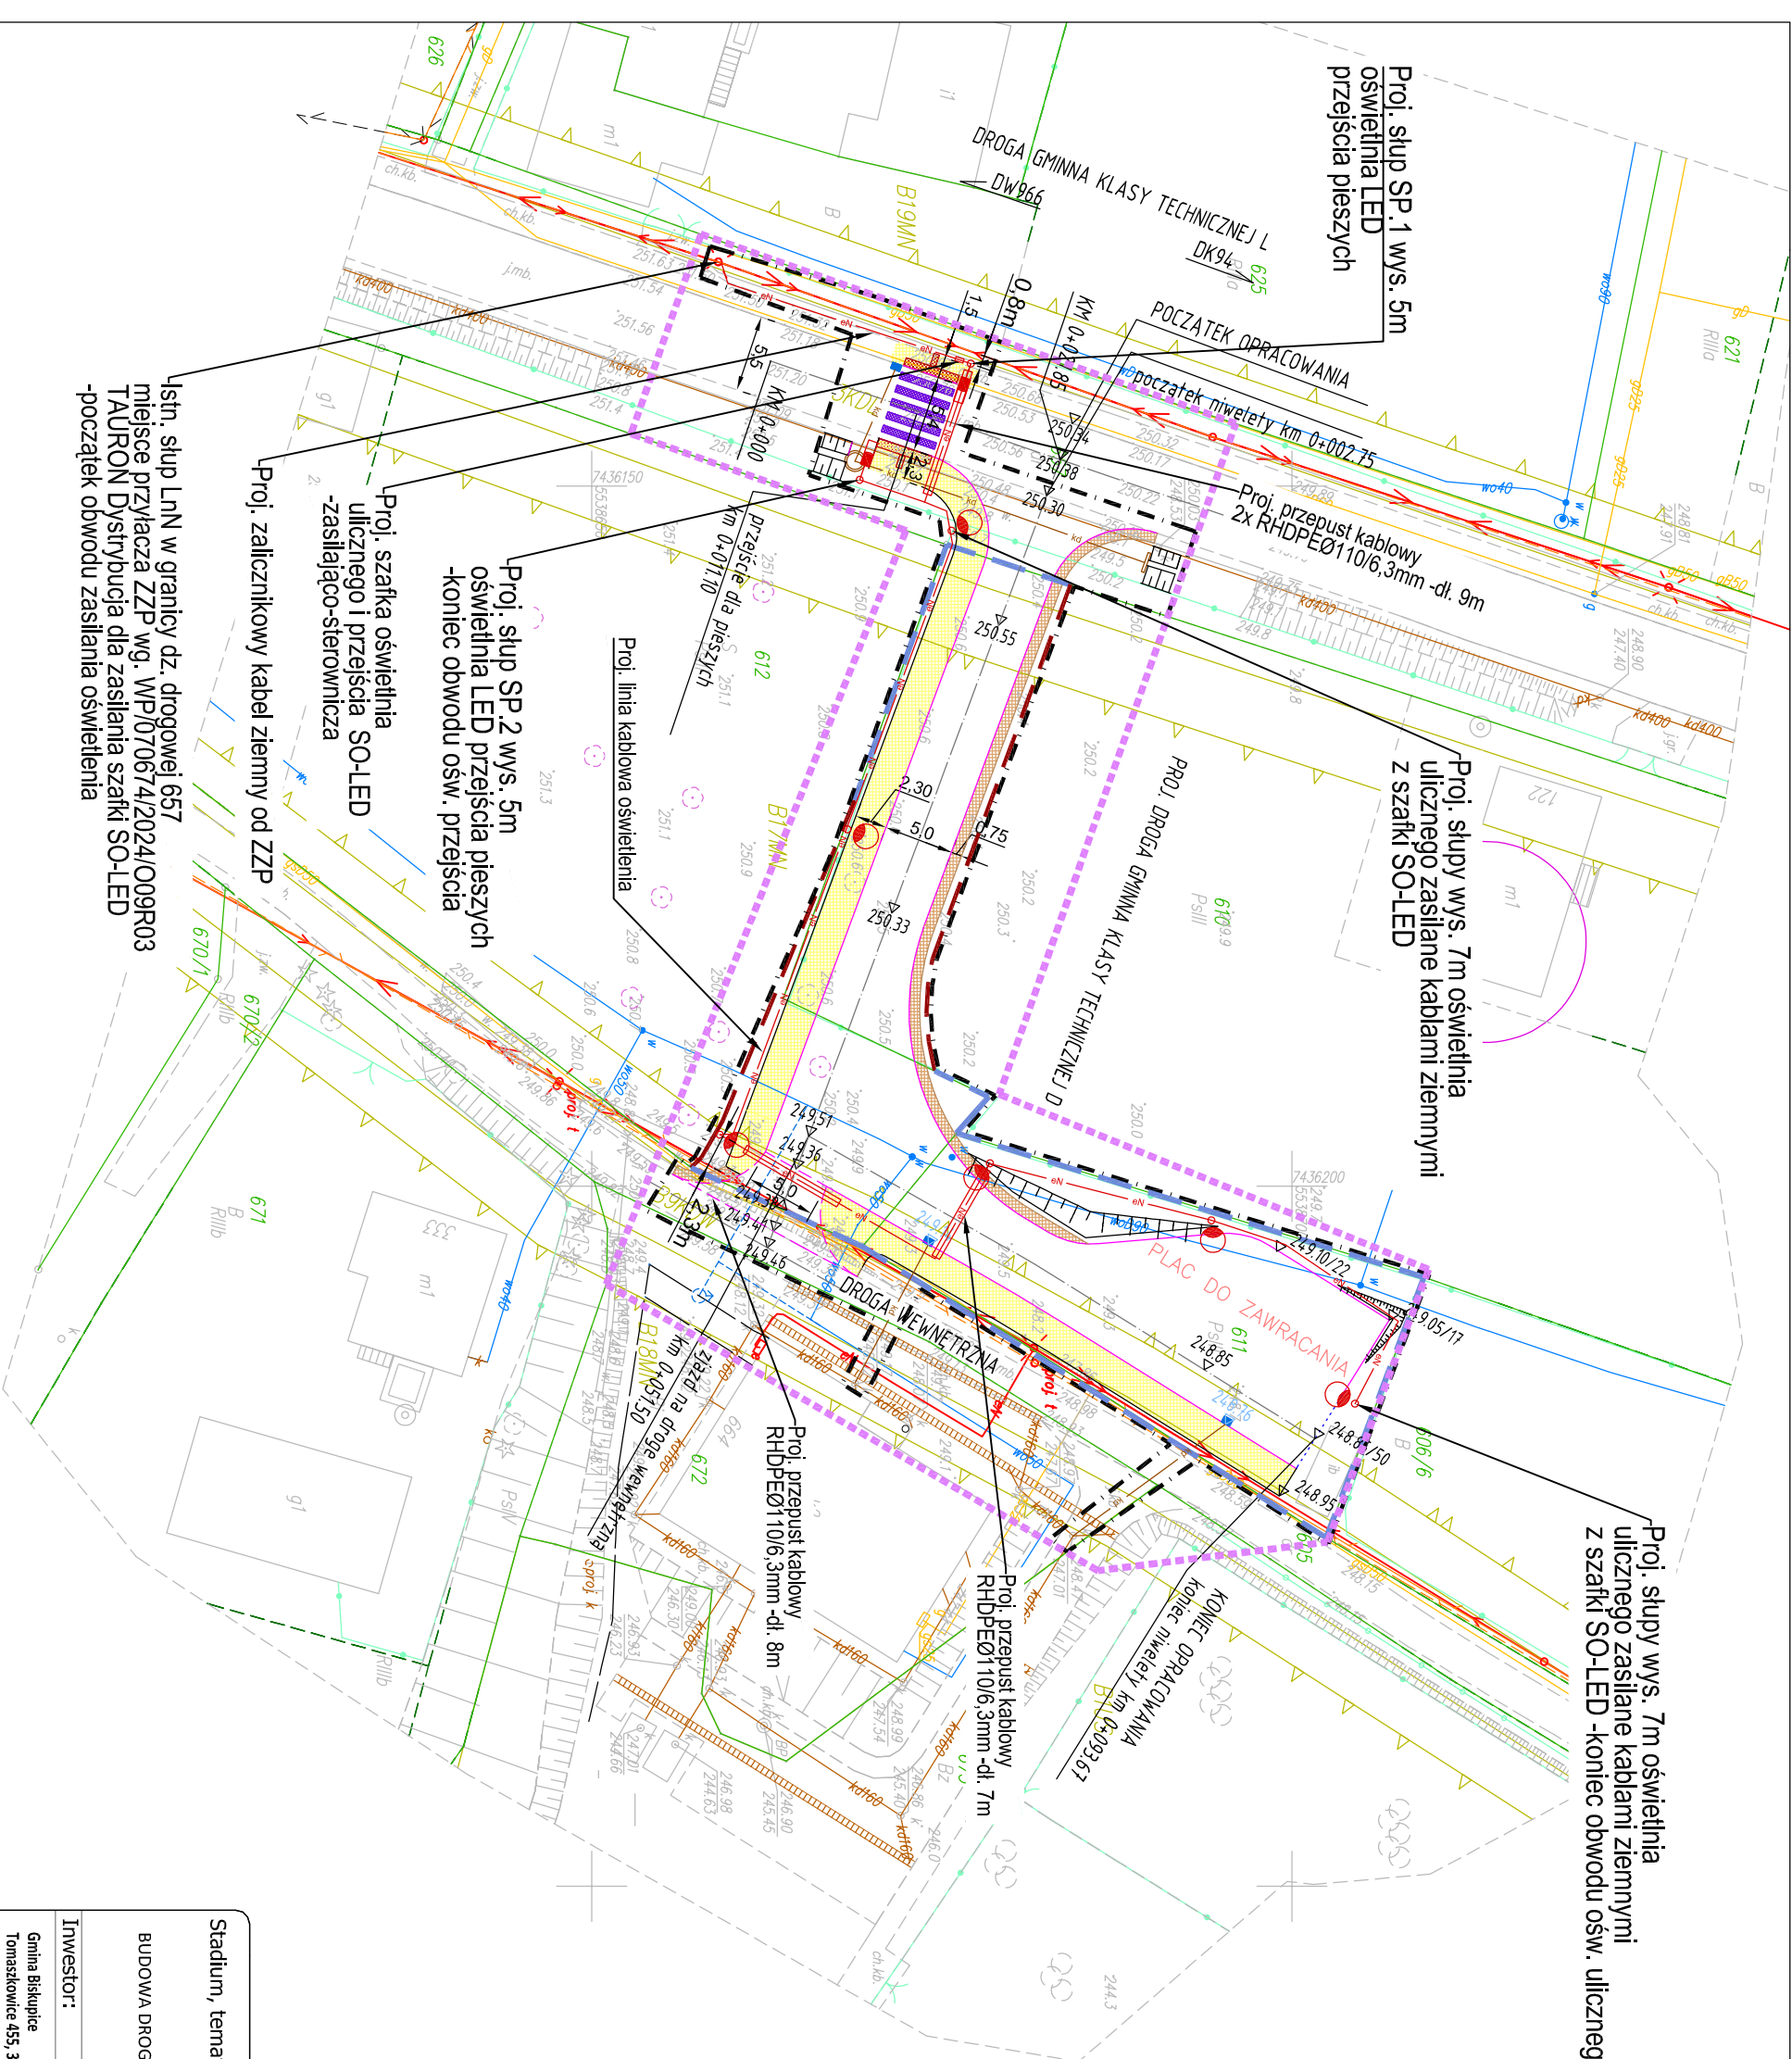

LEGENDA

- PROJ. KRAJEŹNIKI-DOSŁONIECIE:
 - 12cm
 - 12cm
- OBRZEŻA
- PROJ. PALISADY
- PROJ. NAWIERZCHNIA JEZDNI
- PROJ. POBOCZA
- PROJ. NAWIERZCHNIA CHODNIKÓW
- PROJ. NAWIERZCHNIA ZIAZDU
- PROJ. PASY MEDIALNE TYPU BRAJL
- PROJ. PRZEJŚCIA DLA PIESZYCH
- PROJ. OŚ
- PROJ. KANALIZACJA DESZCZOWA
- PROJ. WPUST DESZCZOWY Z PRZYKANALIKIEM
- PROJ. SŁUPY OŚWIETLENIE ULICZNE
- PROJ. SŁUPY DOŚWIELAJĄCE PRZEJŚCIA DLA PIESZYCH
- PROJ. ELEKTROENERGETYKA OŚW. PODZIEMNA nN
- PROJ. PRZEPUSTY KABLOWE RHDPEØ110/6,3mm
- PROJ. SKARPA
- LINIA ROZGRANICZAJĄCA TEREN
 - = PROJ. PAS DROGI GMINNEJ
 - = PODZIAŁ NIERUCHOMOŚCI
- LINIA ROZGRANICZAJĄCA TEREN
 - = PROJ. PAS DROGI GMINNEJ
 - = PROJ. PAS DROGI GMINNEJ W GRANICACH ISTN. DZIAŁEK
- ZAKRES INWESTYCJI

Pracownia Projektów Drogowych
"PROJECT LINE"
mgr inż. Monika Staniak
mgr inż. Michał Staniak
Gdańsk 80-235
tel. 0 602-967-296; email: projekt@projectline.pl

Stadium, temat, adres: PAB

BUDOWA DROGI GMINNEJ W PRZEBIECZANACH NA DZIAŁAKACH 605, 610, 612, 657 OBR. 0005 PRZEBIECZANY

Investor: Gmina Biskupice Tomaszów 455, 32 - 020 Wieliczka

Obiekt, branża: Elektroenerg.

Przedmiot rysunku: PLAN SYTUACYJNY Budowa oświetlenia ulicznego

Projektant: inż. Mirosław Opocki nr upr. MAP/0058/POOE/03

Sprawdzający: mgr Jacek Karolak nr upr. GP.IV-63/79/76

Data opracowania: 09.2024

Skala 1 : 500 rys.nr E.1