


Słup oświetlenia przejścia pieszych



Słup oświetlenia ulicznego

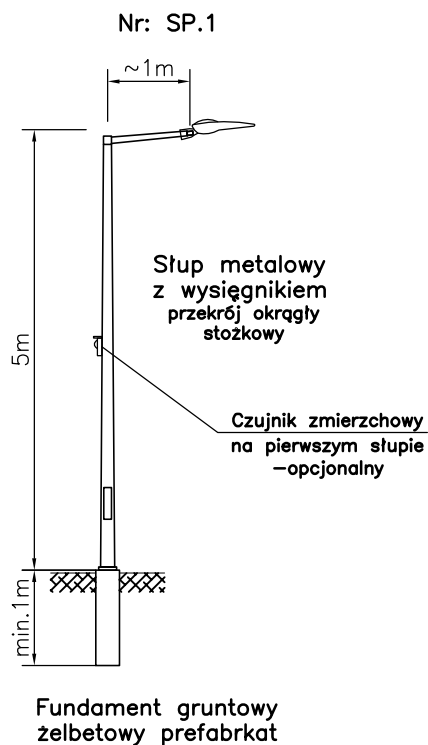

Stadium, temat, adres: PAB

Pracownia Projektów Drogowych
"PROJECT LINE"
mgr inż. Monika Stanisł
32-020 Wieliczka
Grajów 303
tel. 0 602-367-296; email: projectline@vp.pl

BUDOWA DROGI GMINNEJ W PRZEBIECZANACH NA DZIAŁAKCH 605, 610, 612, 657 OBR. 0005 PRZEBIECZANY

Inwestor:

Gmina Biskupice
Tomaszkowice 455, 32 - 020 Wieliczka

Projektant:

inż. Mirosław Opocki
nr upr. MAP/0058/POOE/03

Sprawdzający:

mgr Jacek Karolak
nr upr. GP.IV-63/79/76

Obiekt, branża: **Elektroenrg.**

Przedmiot rysunku:

Rysunek sylwetek
słupów oświetlenia

Data opracowania: **09.2024**

Skala **1 : 100** rys.nr **E.2**