



PROFIL PODŁUŻNY PROJEKTOWANEJ
DROGI GMINNEJ
SKALA 1:500/50

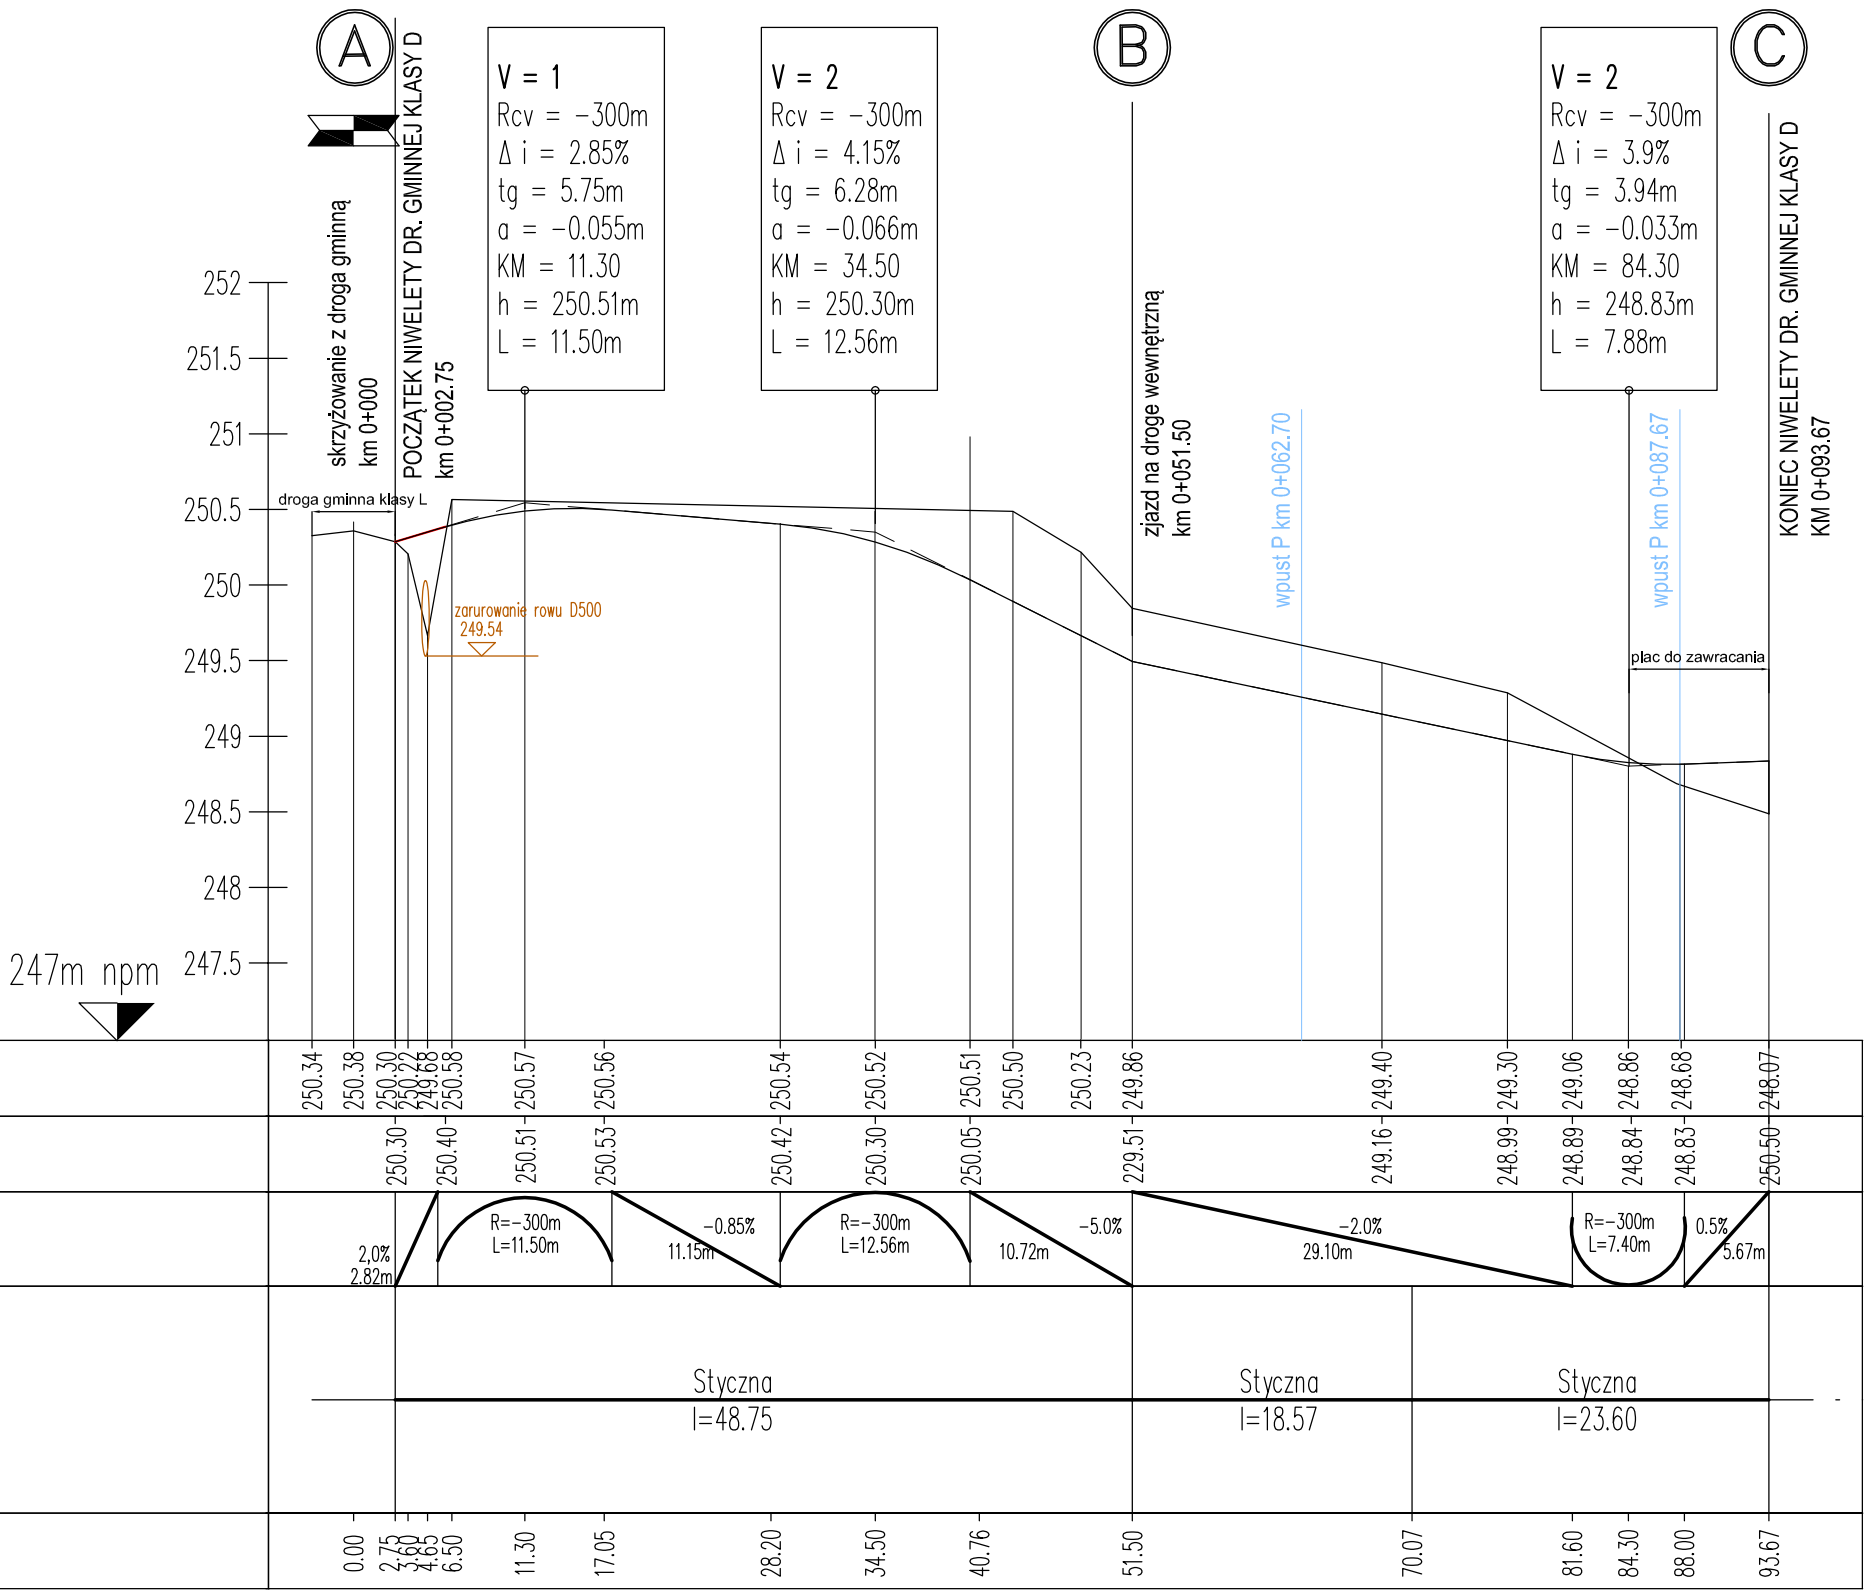

PROFIL PODŁUŻNY ISTNIEJĄCEJ
DROGI GMINNEJ
SKALA 1:500/50

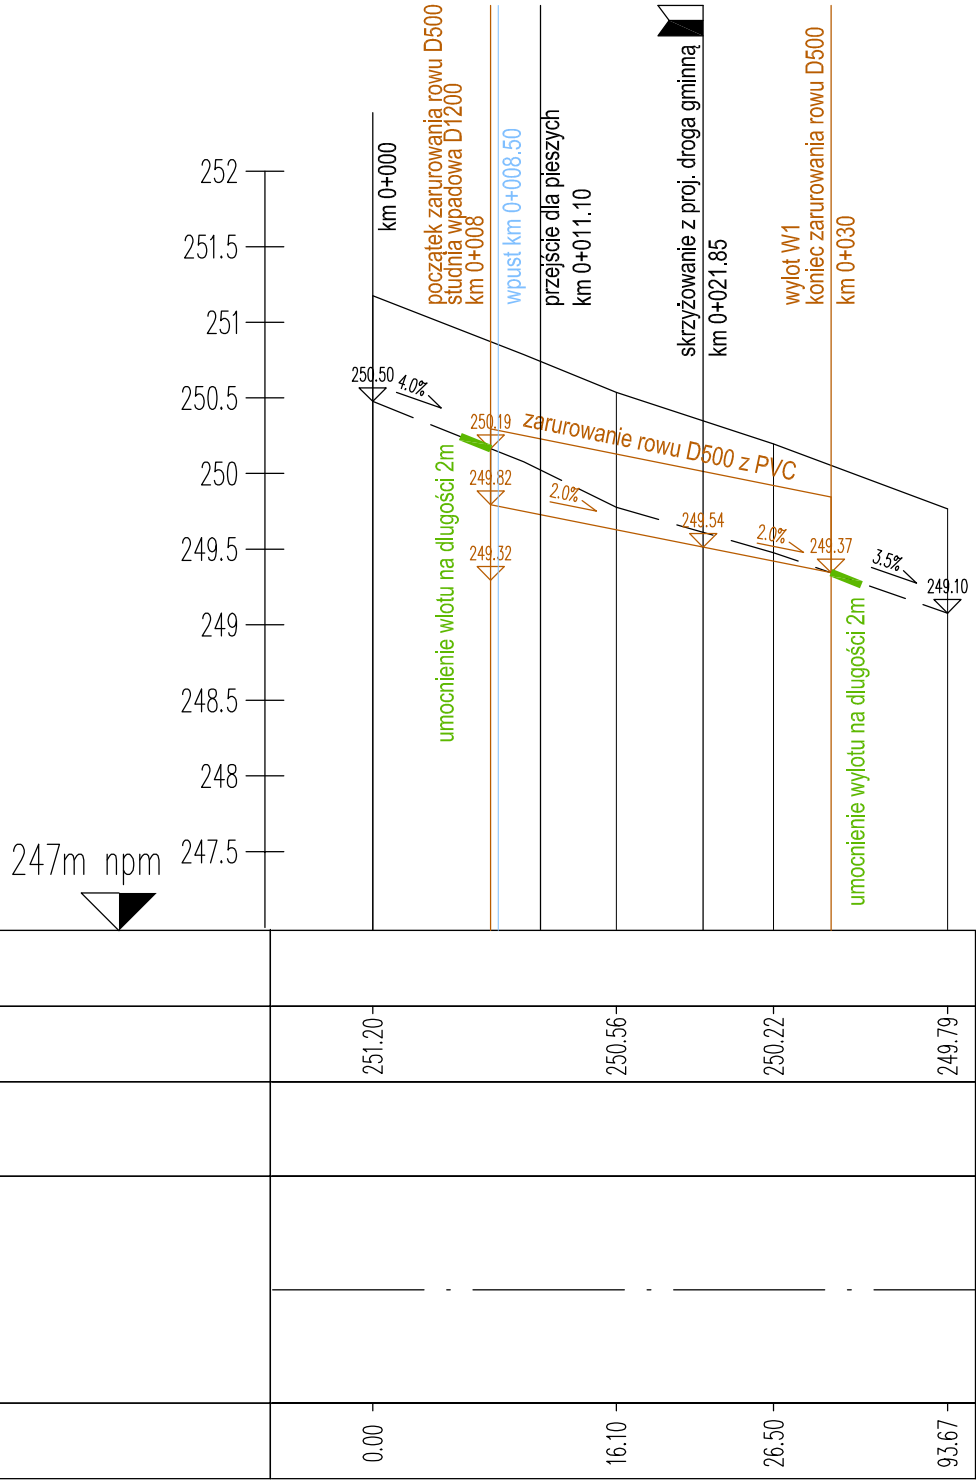

LEGENDA

- PROFIL ISTN. TERENU

- NIWELETA PROJ. DROGI GMINNEJ

Stadium, temat, adres: PROJEKT BUDOWLANY - PT

Pracownia Projektów Drogowych
"PROJECT LINE"
mgr inż. Monika Stanisław
32-020 Wieliczka
Grajew 303
tel. 8 602-967-296; email: projectline@vp.pl

BUDOWA DROGI GMINNEJ KLASY TECHNICZNEJ I W PRZEBIECZANACH

Wójt Gminy Biskupice
Tomaszkowice 455, 32 - 020 Wieliczka

mgr inż. Monika Stanisław
nr upr. MAP/0296/POOD/07

Sprawdzający:
mgr inż. Jakub Knot
nr upr. PDK/0195/POOD/14

Objekt, branża: **Drogowa**

Przedmiot rysunku:
PROFIL PODŁUŻNY

Data opracowania: **01.2026**

Skala **1 : 50/500** rys.nr **2**