


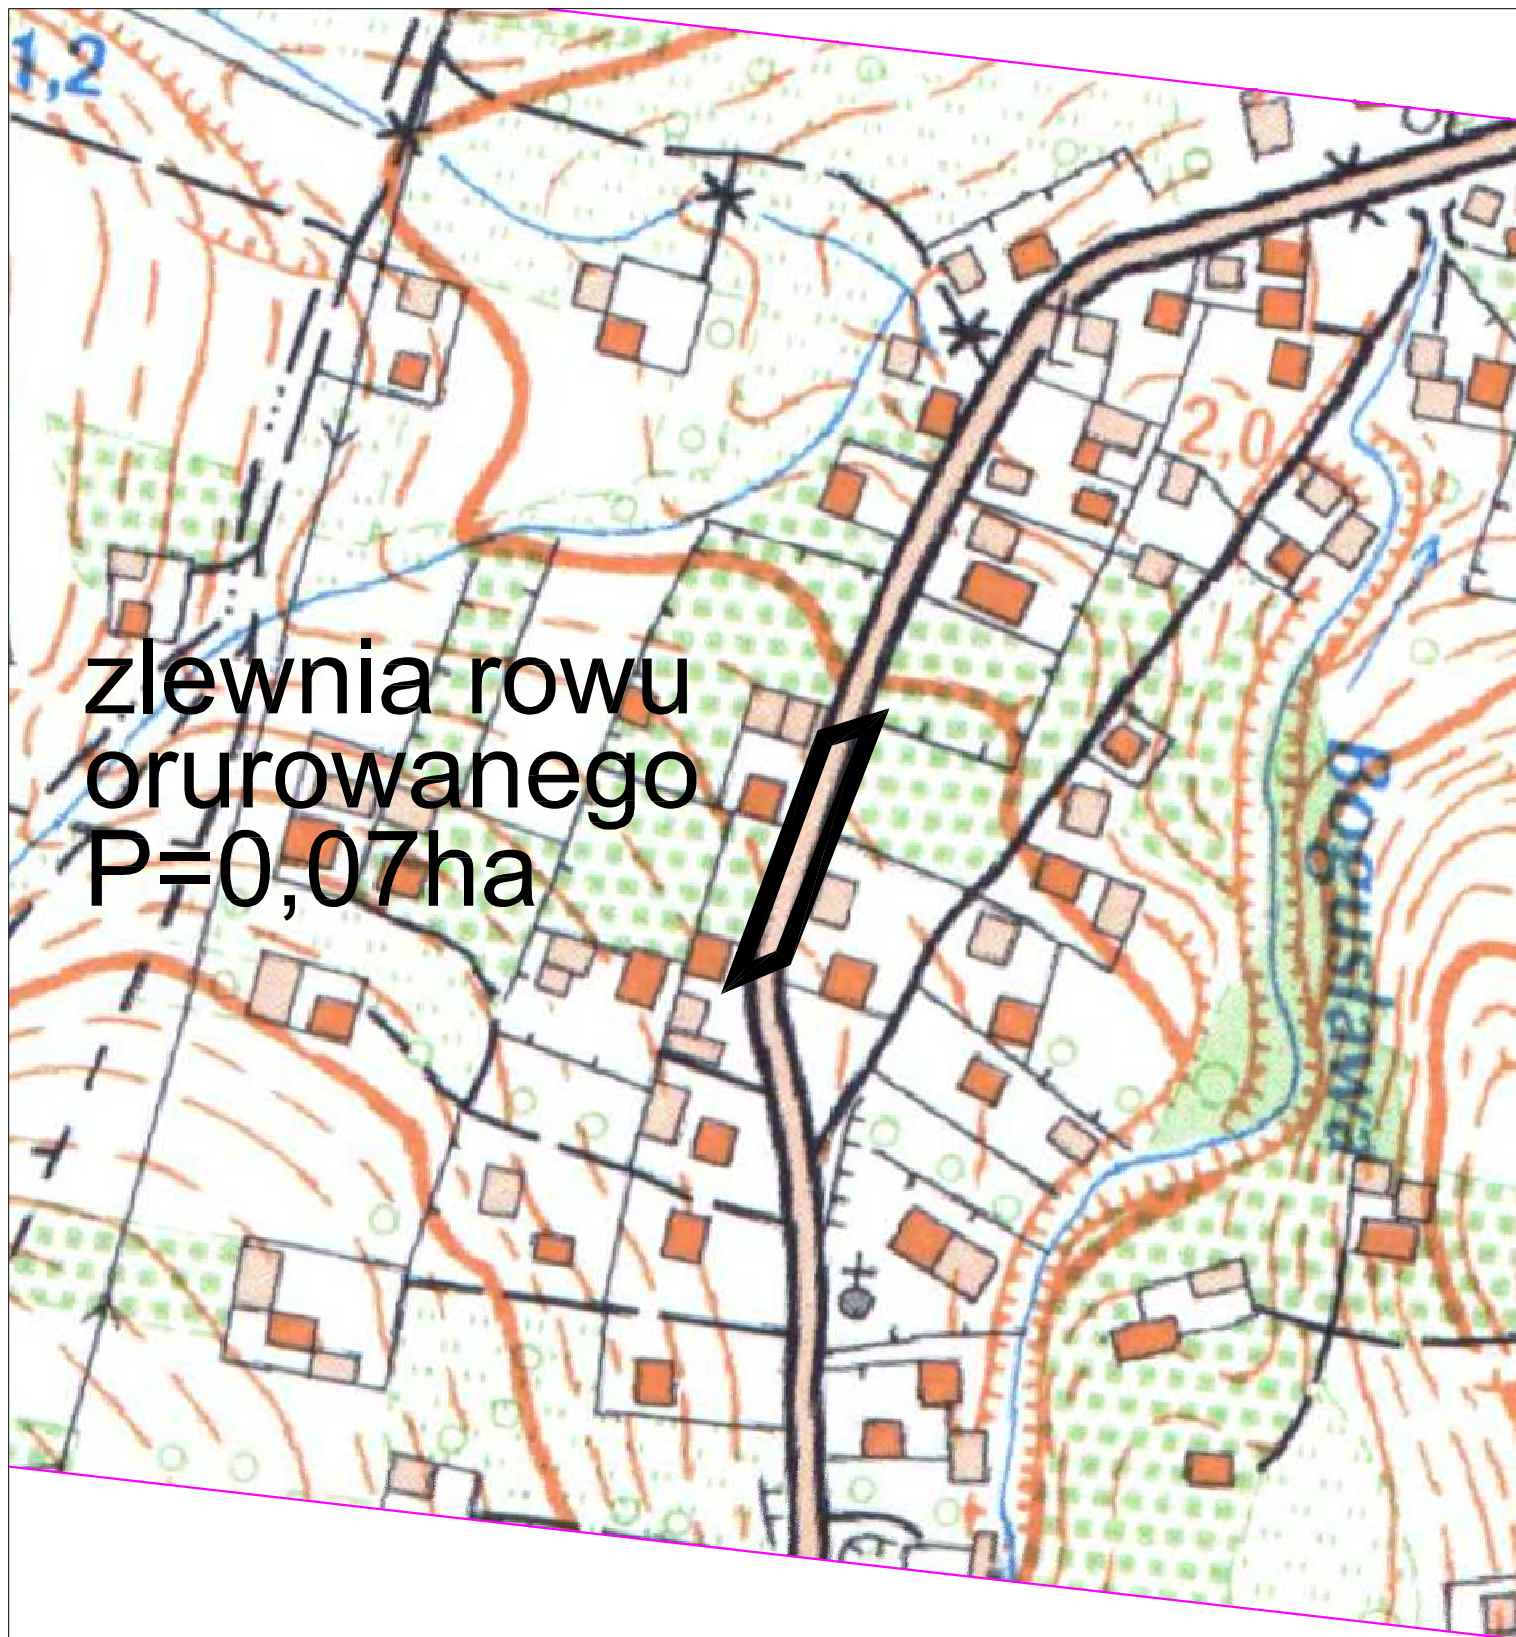

Stadium, temat, adres: PROJEKT BUDOWLANY - PT

Pracownia Projektów Drogowych

*PROJECT LINE

mgr inż. Monika Stanisł

32-020 Wieliczka

Grajów 303

tel. 0 602-367-296; email: projectline@vp.pl

BUDOWA DROGI GMINNEJ KLASY TECHNICZNEJ D W PRZEBIECZANACH

Inwestor:

Gmina Biskupice
Tomaszkowice 455, 32 - 020 Wieliczka

Obiekt, branża: **Drogowa**

Przedmiot rysunku:

OBLICZENIE
POWIERZCHNI ZLEWNI

Projektant:
mgr inż. Monika Stanisł
nr upr. MAP/0296/POOD/07

Sprawdzający:
mgr inż. Jakub Knot
nr upr. PDK/0195/POOD/14

Data opracowania: **01.2025**

Skala **1 : 2000** rys.nr **5**