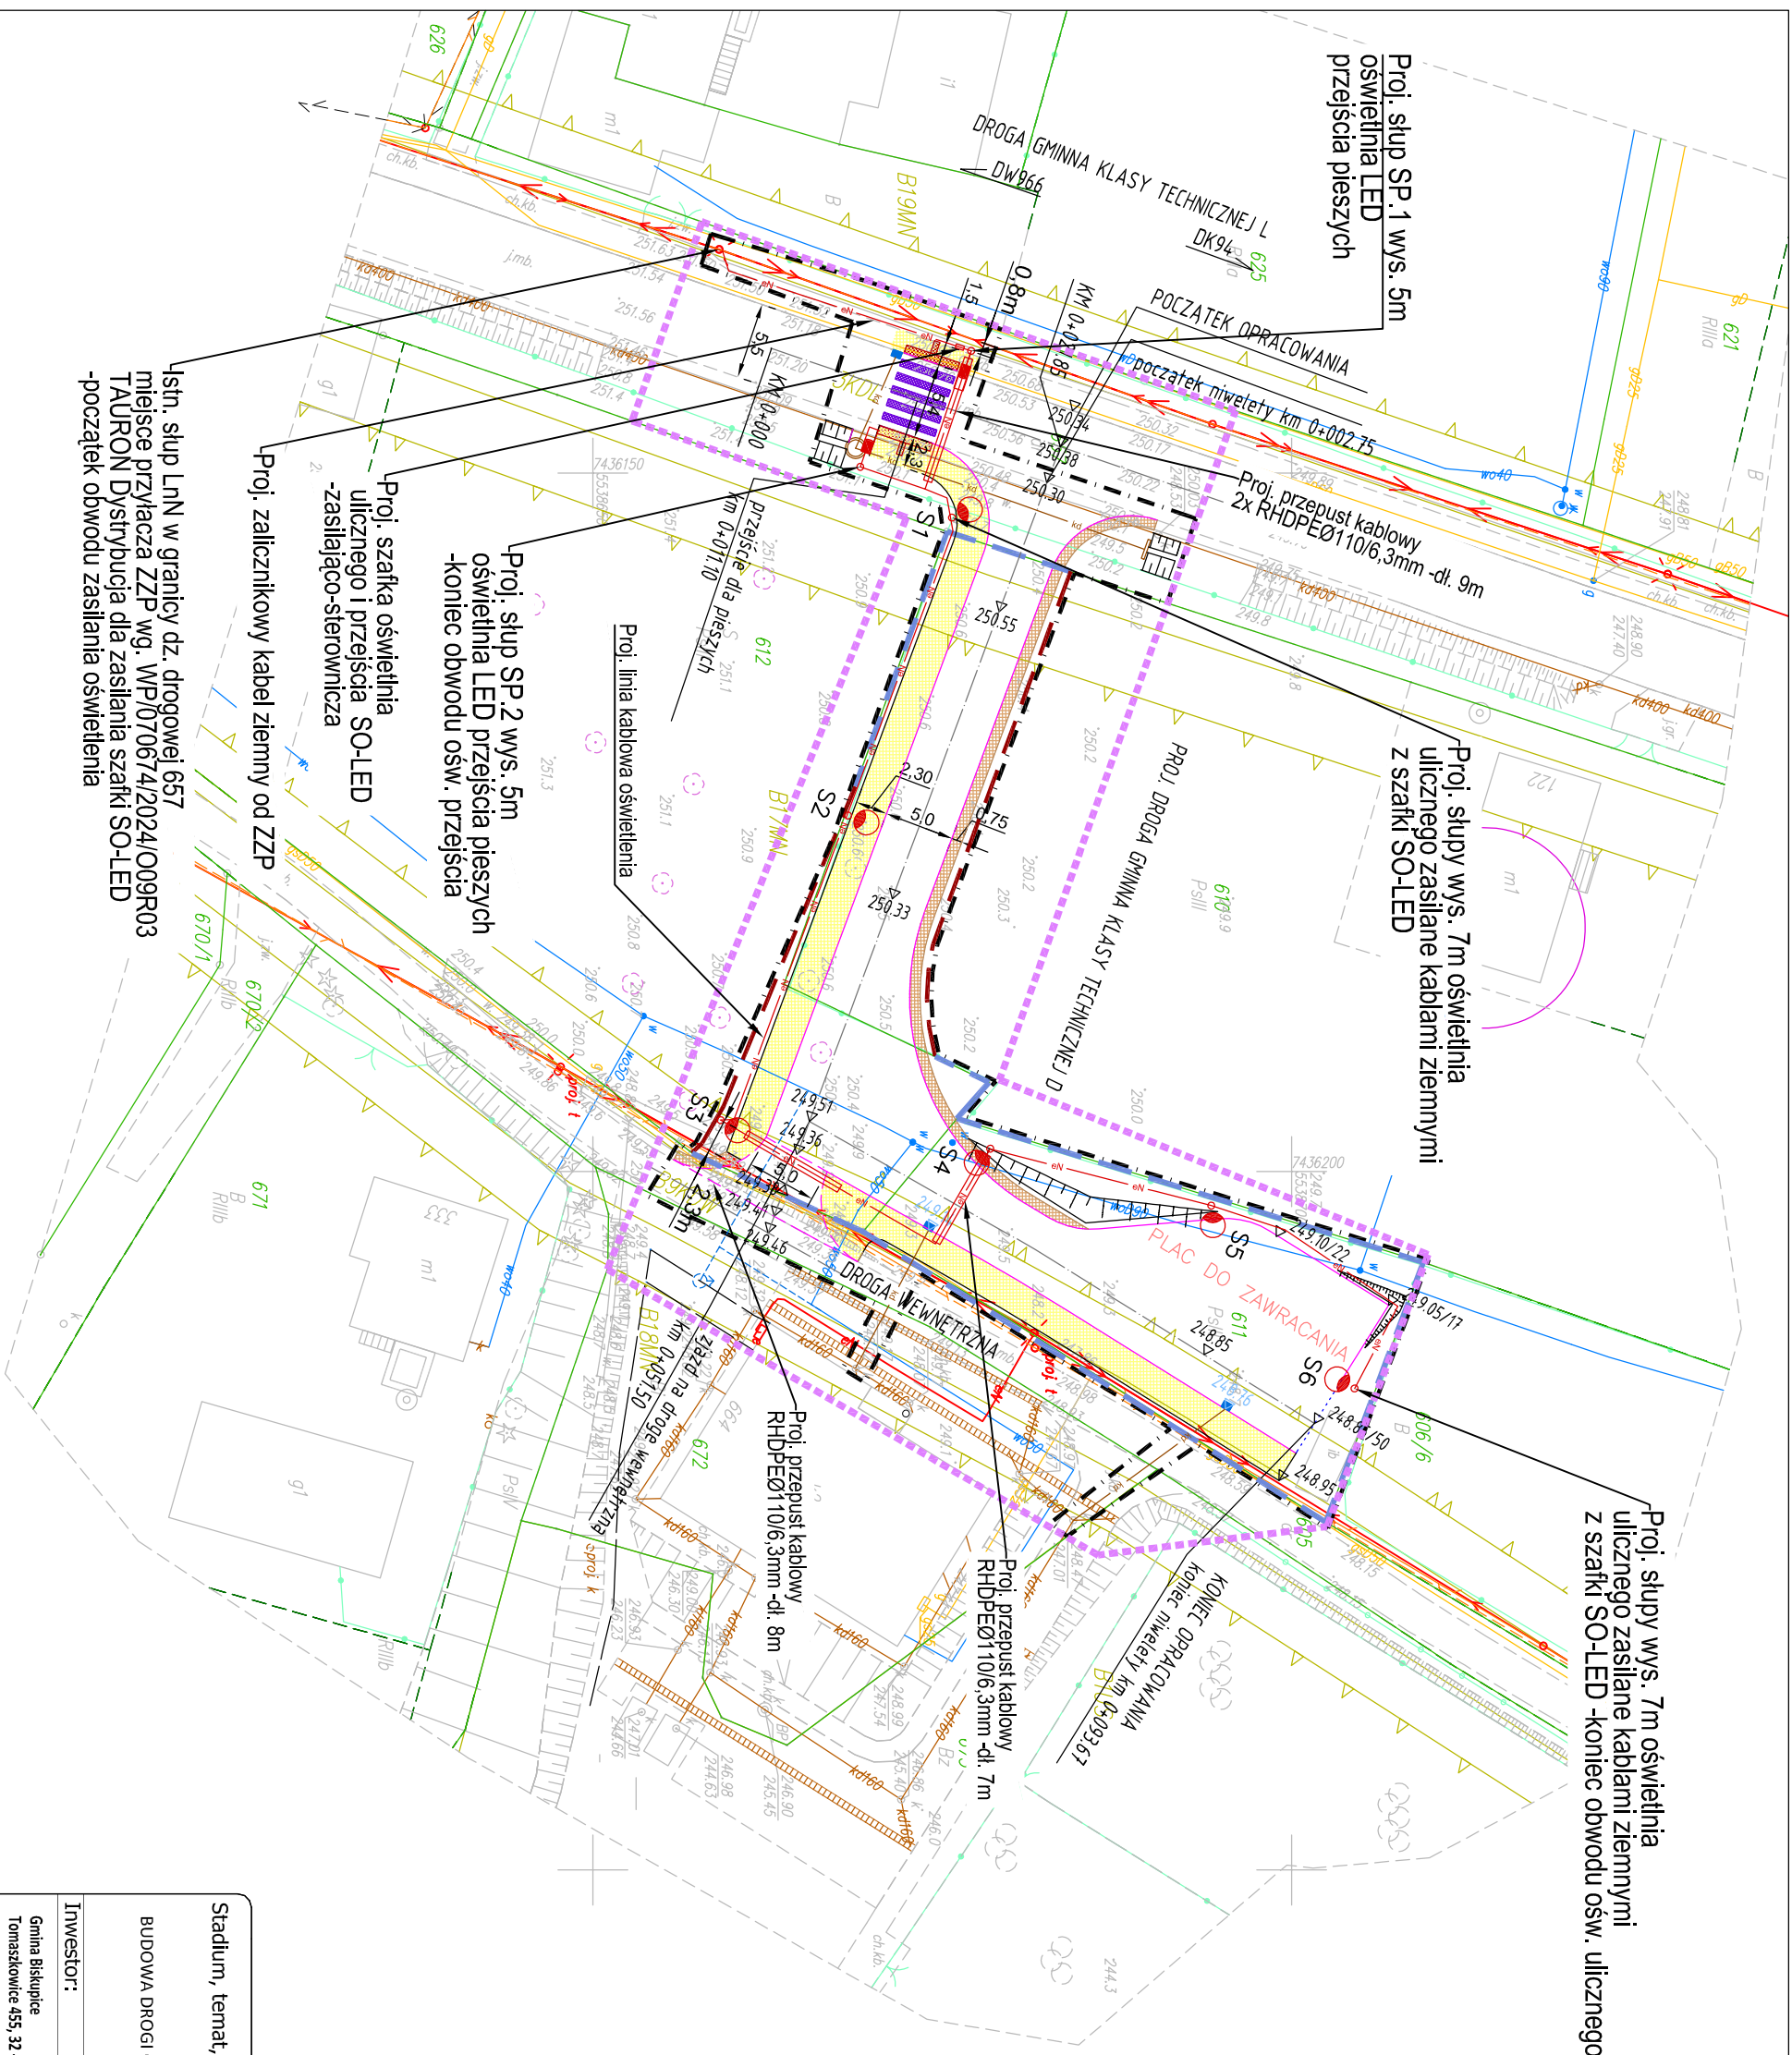




Proj. słup SP.1 wys. 5m
oświetlnia LED
przejścia pieszych

Proj. słupy wys. 7m oświetlnia ulicznego zasilane kablami ziemnymi z szafki SO-LED

Proj. słupy wys. 7m oświetlnia ulicznego zasilane kablami ziemnymi z szafki SO-LED -koniec obwodu ośw. ulicznego

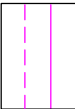
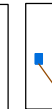
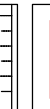
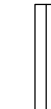
- Proj. słup SP.2 wys. 5m
- oświetlnia LED przejścia pieszych
- koniec obwodu ośw. przejścia

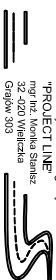
Proj. szafka oświetlenia
ulicznego i przejścia S
-zasilająco-sterownicza

Proj. zalicznikowy kabel ziemny od ZZF

4) str. słup LmN w granicy dz. drogowej 657
miejsce przyłącza ZTP wg. WP/07/0674/2024.009R03
TAURON Dystrybucja dla zasilania szafki SO-LED
-początek obwodu zasilania oświetlenia

LEGENDA

- | | |
|---|--|
|  | - PROJ. KRAWIEZNIKI-ODSŁONIĘCIE:
- 12cm
- 12cm |
|  | - OBRZEŻA |
|  | - PROJ. PALISADY |
|  | - PROJ. NAWIERZCHNIA JEZDNI |
|  | - PROJ. POBOCZA |
|  | - PROJ. NAWIERZCHNIA CHODNIKÓW |
|  | - PROJ. NAWIERZCHNIA ZIAZDU |
|  | - PROJ. PASY MEDIALNE TYPU BRAL |
|  | - PROJ. PRZEJŚCIA DLA PIESZYCH |
|  | - PROJ. OŚ |
|  | - PROJ. KANALIZACJA DESZCZOWA |
|  | - PROJ. WPUST DESZCZOWY Z PRZYKANALIKIEM |
|  | - PROJ. STUPY OŚWIETLENIE ULICZNE |
|  | - PROJ. STUPY DOŚWIELAJĄCE PRZEJŚCIA DLA PIESZYCH |
|  | - PROJ. ELEKTROENERGETYKA OŚW. PODZIEMNA nN |
|  | - PROJ. PRZEPUSTY KABLOWE RHIDEØ10/6,3mm |
|  | - PROJ. SKARPA |
|  | - LINIA ROZGRANICZAJĄCA TEREN
= PROJ. PAS DROGI GIMNEJ
= PODZIAŁ NIERUCHOMOŚCI |
|  | - LINIA ROZGRANICZAJĄCA TEREN
= PROJ. PAS DROGI GIMNEJ
W GRANICACH ISTN. DZIAŁEK |
|  | - ZAKRES INWESTYCJI |

Pracownia Projektów Drogowych "PROJECT LINE" mgr inż. Monika Sieniec ul. 12. Wieliczka Gdańsk 803 tel. 0 602-987-298, e-mail: projektline@pny.pl			
Stadium, temat, adres: PT			
BUDOWA DROGI GMINNEJ W PRZEBIECZANACH NA DZIAŁAKACH 605, 610, 612, 657 OBR. 0005 PRZEBIECZANY			
Inwestor:		.	
Gmina Biskupice Tomaszówce 455, 32 - 020 Wieliczka			
Projektant: Inż. Mirosław Opocki nr upr. MAP/0058/POOE/03		Sprawdzający: mgr Jacek Karoliak nr upr. GP-IV-63/79/76	
Data opracowania:		12.2024	
Skala		1 : 500	
rys.nr		E.1	