



Słup oświetlenia przejścia pieszych

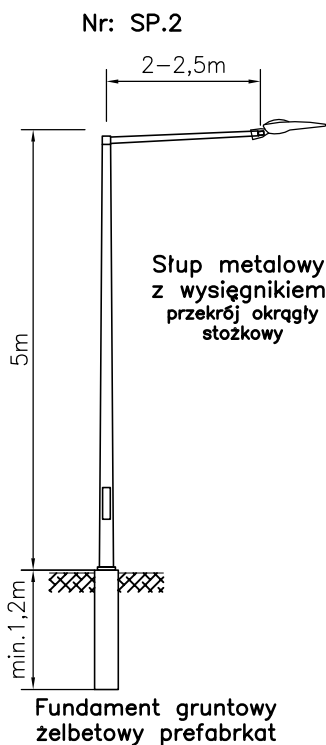

Słup oświetlenia ulicznego

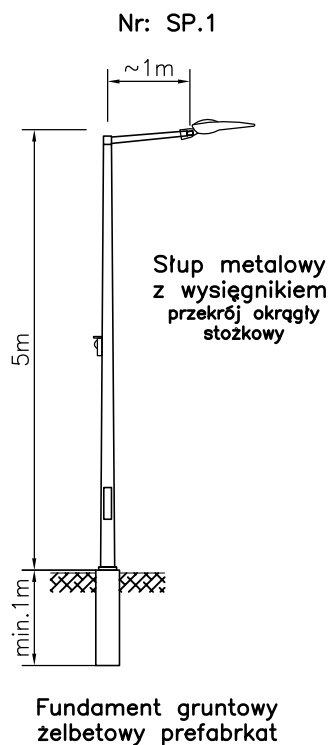

Stadium, temat, adres: PT

Pracownia Projektów Drogowych
"PROJECT LINE"
mgr inż. Monika Stanisł
32-020 Wieliczka
Grajów 303
tel. 0 602-367-296; email: projectline@vp.pl

BUDOWA DROGI GMINNEJ W PRZEBIECZANACH NA DZIAŁAKCH 605, 610, 612, 657 OBR. 0005 PRZEBIECZANY

Inwestor:		Obiekt, branża: Elektroenrg.	
Gmina Biskupice Tomaszkowice 455, 32 - 020 Wieliczka		Przedmiot rysunku: Rysunek sylwetek słupów oświetlenia	
Projektant: inż. Mirosław Opocki nr upr. MAP/0058/POOE/03	Sprawdzający: mgr Jacek Karolak nr upr. GP.IV-63/79/76	Data opracowania: 12.2024	
		Skala 1 : 100	rys.nr E.2