



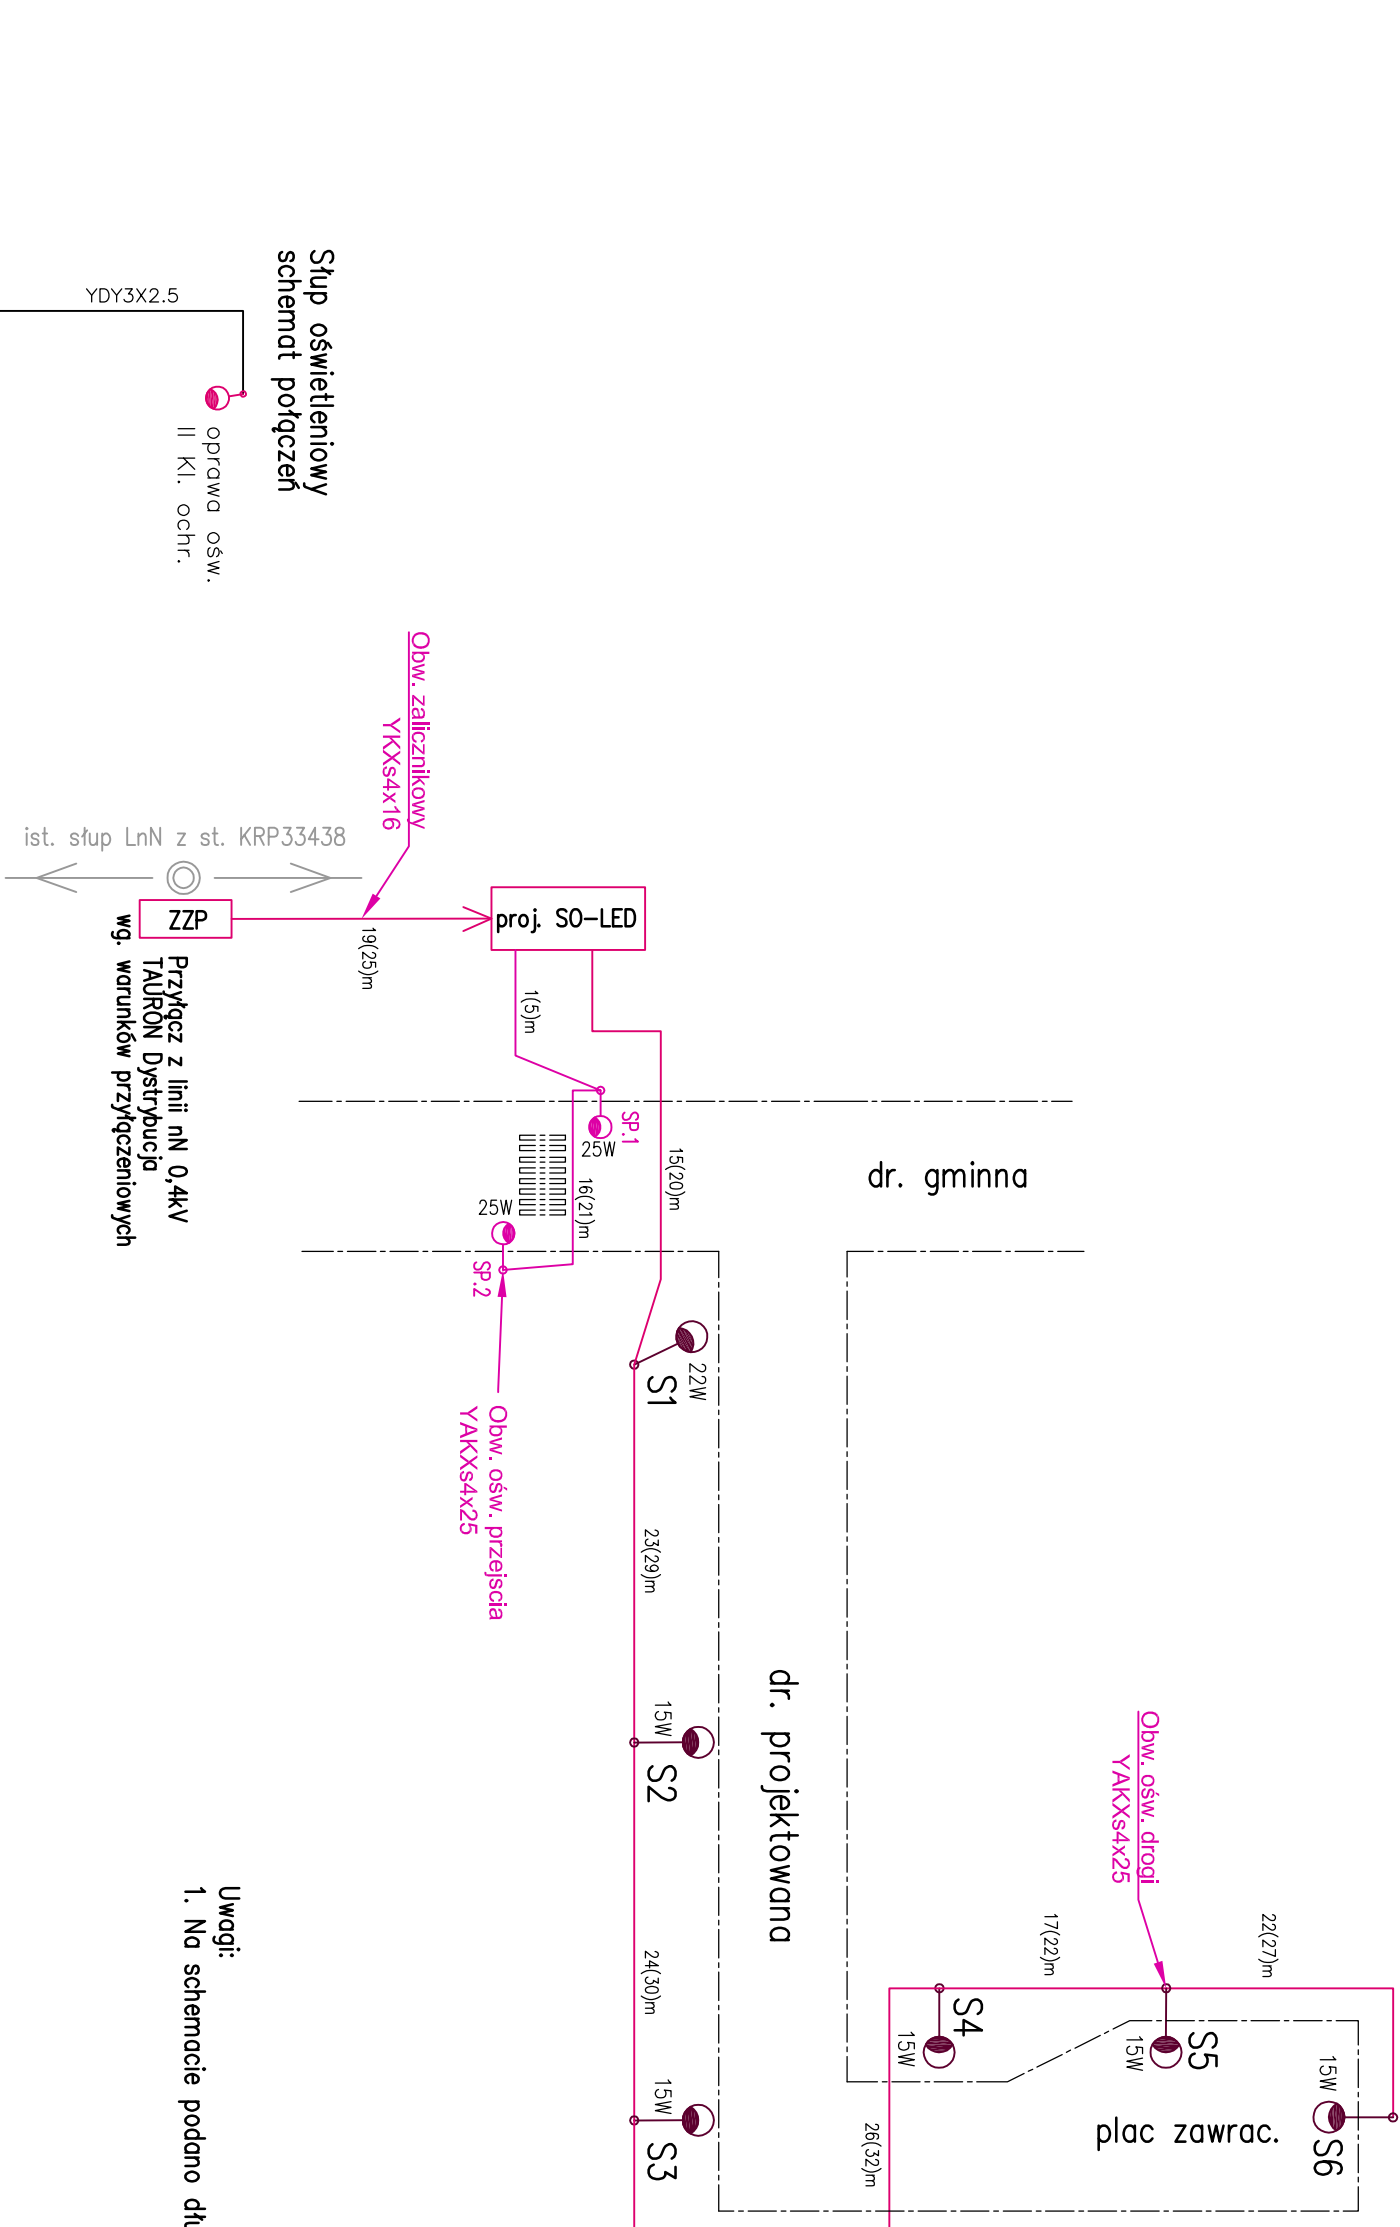

Słup oświetleniowy
schemat połączeń

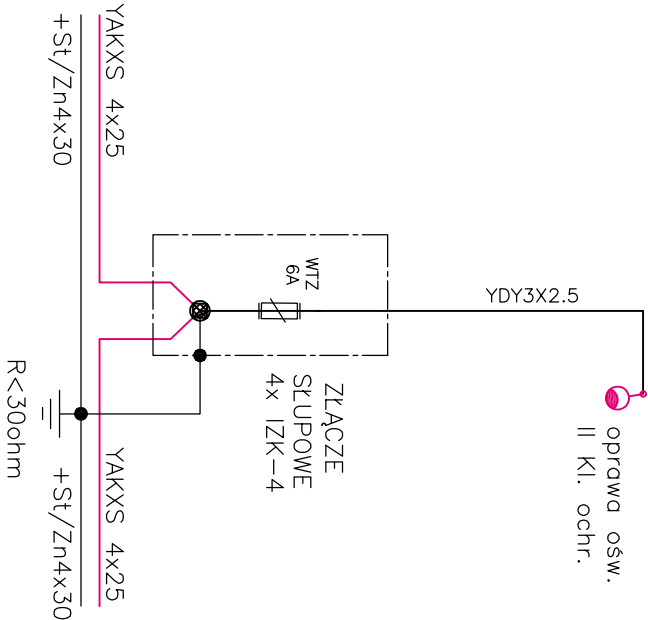

Uwagi:
1. Na schemacie podano długości elektryczne (i tras) kabli

Stadium, temat, adres: PT		Pracownia Projektów Drogowych PROJECT LINE mgr inż. Michał Szwarc ul. 120 Wileńska 02-001 Warszawa tel. 6 602-567-2986, email: projekty@py.pl
BUDOWA DROGI GMINNEJ W PRZEBIECZANACH NA DZIAŁKACH 605, 610, 612, 657 OBR. 0005 PRZEBIECZANY		Obiekt, branża: Elektroenerg.
Inwestor: Gmina Biskupice Tomaszkowice 455, 32 - 020 Wileńska		Przedmiot rysunku:
Projektant: inż. Mirosław Opocki nr upr. MAP/0058/P00E/03		Sprawdzający: mgr Jacek Karoliak nr upr. GP-IV-63/79/76
		Schema t zasilania oświetlenia
Data opracowania: 12.2024		Skala: 1:100
		rys.nr E.4