


PRZEKRÓJ POPRZECZNY A-A; wytyczne trasy kabli –rejon przejścia pieszych

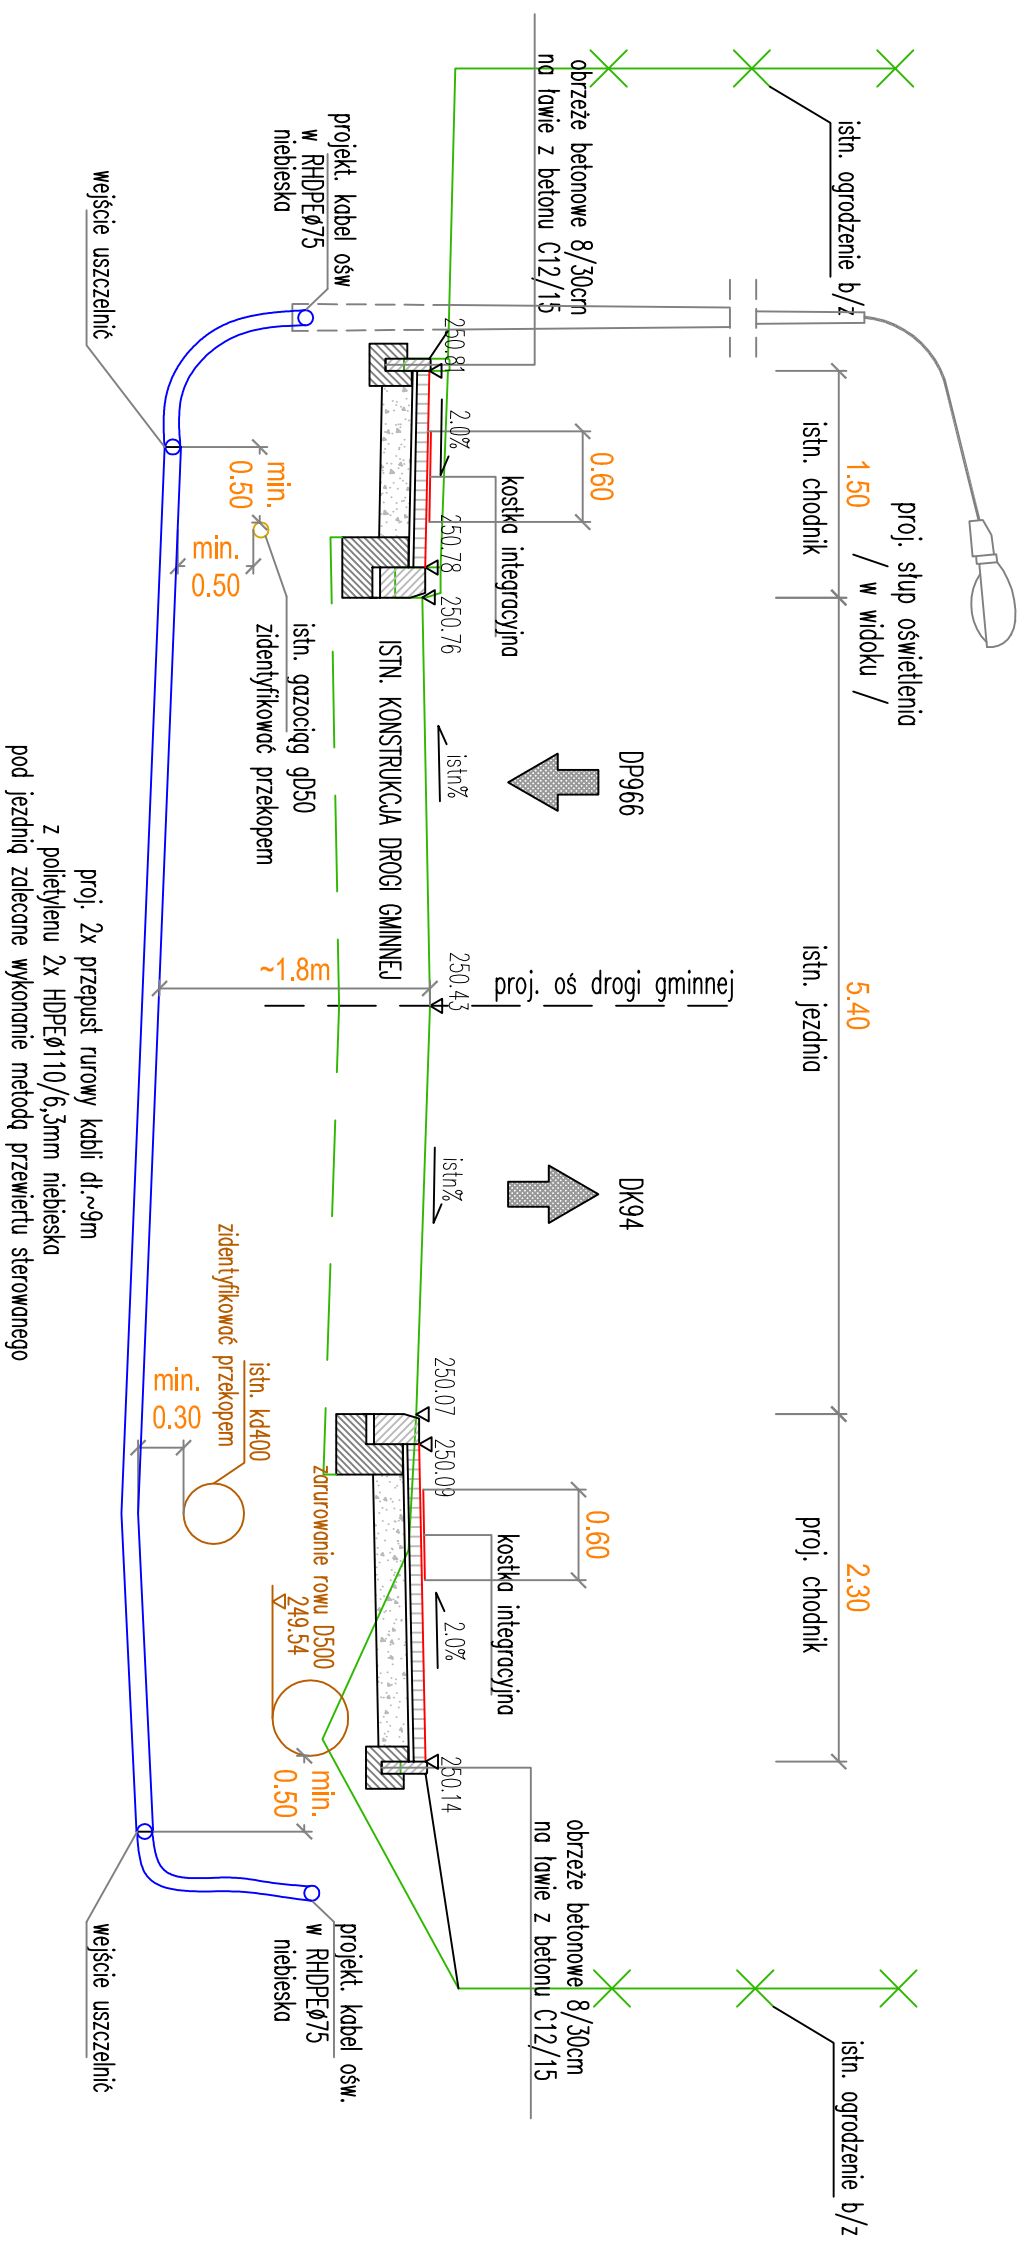

Uwagi:

- 1) Roboty ziemne należy wykonywać zgodnie z normą PN-S-02205
- 2) Dla wykonania przepustów metodą przewietu dopuszcza się stosowanie rur przeciwiskowych czarnych

Inwestor:		Obiekt, branża: Elektroenerg. Przedmiot rysunku: Profil skrzyżowania linii kablowej nN z drogą
Wójt Gminy Biskupiec Tomaszówice 455, 32 - 020 Wieliczka		
Projektant: Inż. Mirosław Opocki nr upr. MAP /0058/ POOE/03	Sprawdzający: mgr Jacek Karolak nr upr. GP.IV-63/79/76	
Data opracowania: 12.2024		
Skala 1 : 50	rys.nr E.5.1	