


jednostka wymiarowania [cm]

Skrzyżowanie linii kablowej
nN oświetlenia z jezdnią proj. drogi
—wytyczne ogólne

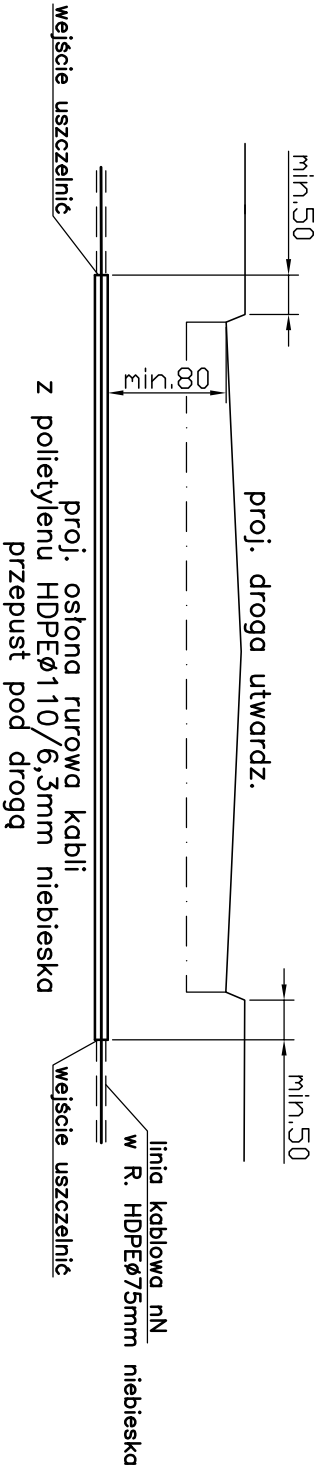

Stadium, temat, adres: PT		Pracownia Projektów Drogowych "PROJECT LINE" mgr inż. Monika Sienisz 32-020 Wieliczka Grońców 303 tel. 0 602-367-286, email: projektline@p.d.pl
BUDOWA DROGI GMIINNEJ W PRZEBIECZANACH NA DZIAŁAKACH 605, 610, 612, 657 OBR. 0005 PRZEBIECZANY		Obiekt, branża: Elektryczna Przedmiot rysunku: Profil skrzyżowania linii kablowej nN z drogą
Inwestor:		Data opracowania: 12.2024
Gmina Biskupice		Skala 1 : 50
Tomaszkowice 455, 32 - 020 Wieliczka		rys.nr E.5
Projektant:		
Inż. Mirosław Opocki		
nr upr. MAP/0058/POOE/03		
Sprawdzający:		
mgr Jacek Karolak		
nr upr. GP.IV-63/79/76		