


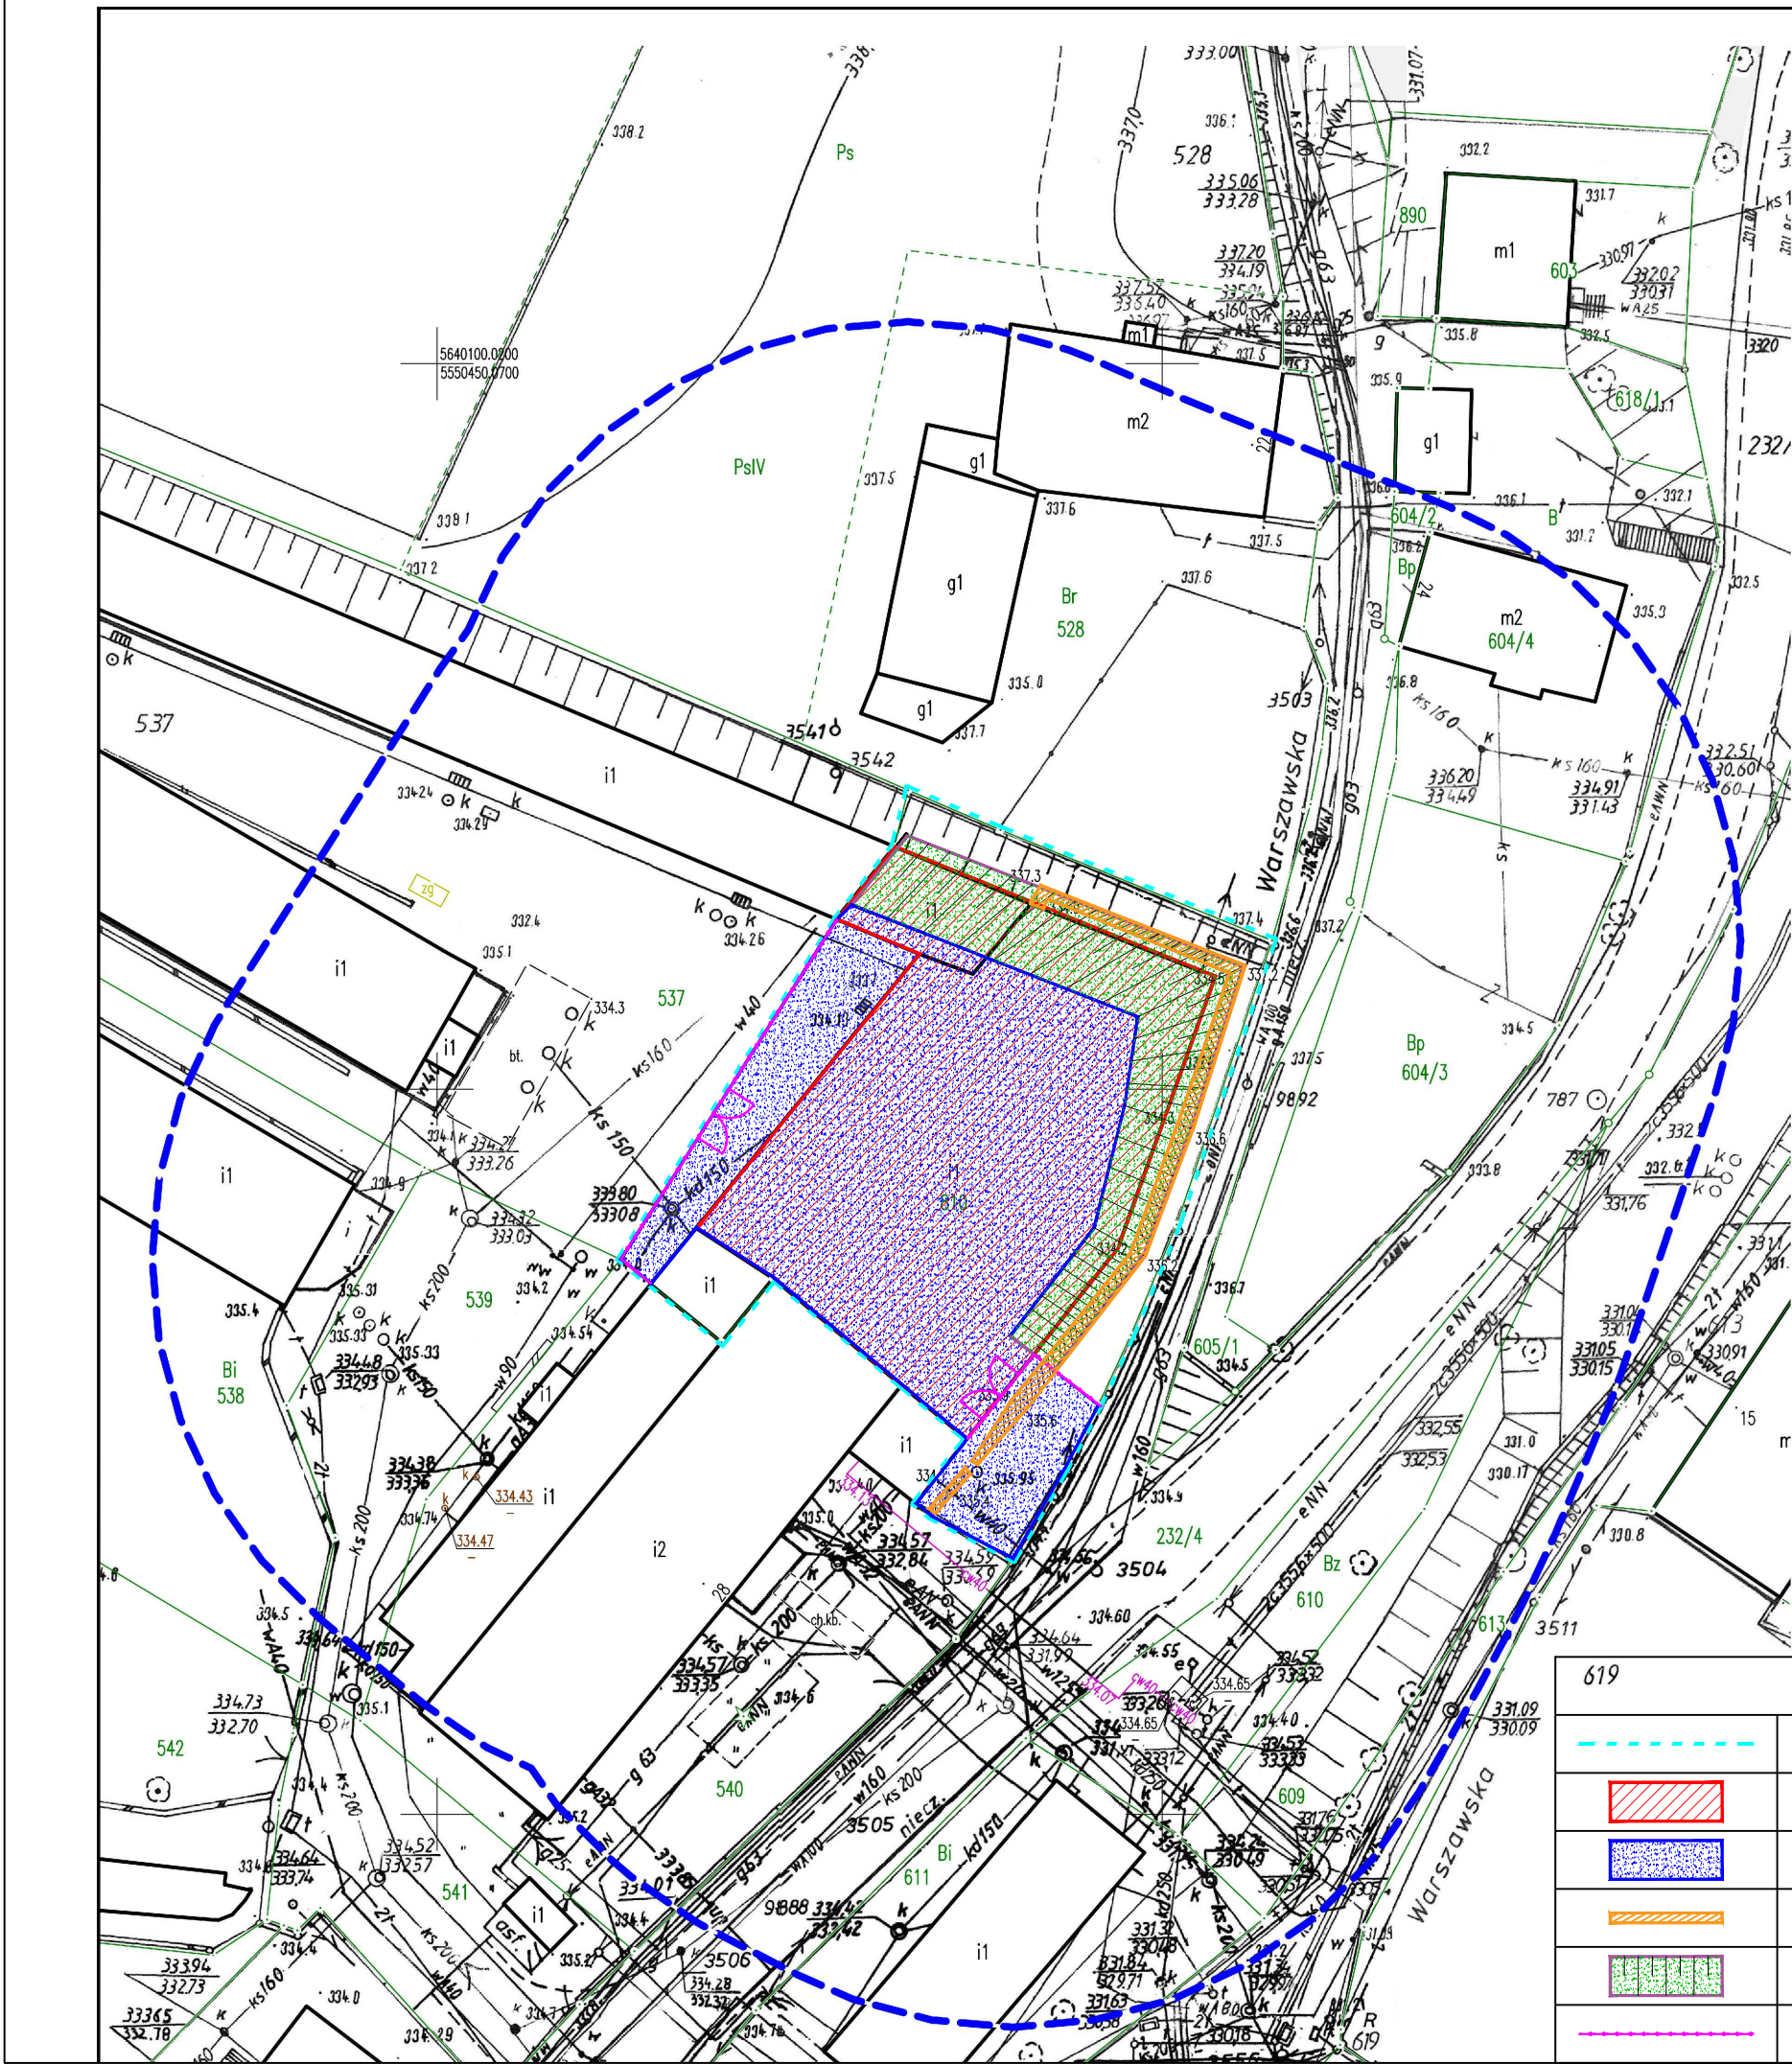

MAPA DO CELÓW PROJEKTOWYCH	
OBIEKT: obr. 0020, Jelenia Góra 3, dz. 810 ul. Warszawska	
OZNACZENIE KANCELARYJNE ZGŁOSZENIA PRACY GEODEZYJNEJ	RGD.6640.820.2025
WOJEWÓDZTWO	dolnośląskie
POWIAT	M. Jelenia Góra
MIASTO	Jelenia Góra
JEDNOSTKA EWIDENCYJNA	026101_1.0020
OBRĘB EWIDENCYJNY	0020, Jelenia Góra 3
NUMER DZIAŁKI	810
NUMER SEKCJI	5.144.27.22.4.3
SKALA	1:500
NAZWA UKŁADU WSPÓŁRZĘDNYCH	PROSTOKĄTNYCH PŁASKICH
	WYSOKOŚCI
2000	
PL-EVRF2007-NH	
OZNACZENIE GRANIC OBSZARU KTÓRY BYŁ PRZEDMIOTEM AKTUALIZACJI	-----
UZGODNIENIA ZUDP	Aktualne na dzień 02.12.2025
SŁUŻEBNOŚCI GRUNTOWE MAJĄCE WPŁYW NA ZAGOSPODAROWANIE GRUNTÓW ZLOKALIZOWANYCH W GRANICACH PROJEKTOWANEJ INWESTYCJI	nie badano
KONTUR UŻYTKU GRUNTOWEGO, KTÓRY NIE JEST UJAWNIONY W BAZIE DANYCH EWIDENCJI GRUNTÓW I BUDYNKÓW	brak
NIE WYKLUCZA SIĘ ISTNIENIA W TERENIE INNYCH NIE WYKAZANYCH NA MAPIE URZĄDZEŃ PODZIEMNYCH, KTÓRE NIE BYŁY ZGŁOSZONE DO INWENTARYZACJI LUB O KTÓRYCH BRAK JEST INFORMACJI W INSTYTUCJACH BRANŻOWYCH	
GRANICE DZIAŁEK W ZAKRESIE OPRACOWANIA ZGODNE Z EWIDENCJĄ GRUNTÓW I BUDYNKÓW	
NINIEJSZA MAPA NADAJE SIĘ DO CELÓW PROJEKTOWYCH	AKTUALIZACJĘ MAPY WYKONANO DNIA: 02.12.2024
Pracownia Geodezyjna i Kartograficzna Małgorzata Kaszuba biuro: 58-500 Jelenia Góra, ul. Warszawska 12/2 tel.: 782 977 531	GEODETA UPRAWNIONY mgr inż. Małgorzata Kaszuba Świadectwo nr 20905
Nazwa/imię i nazwisko wykonawcy oraz data, podpis osoby reprezentującej wykonawcę Imię i nazwisko, nr uprawnień oraz data, podpis geodety uprawnionego	

Poświadczam, że niniejszy dokument został opracowany w wyniku prac geodezyjnych i kartograficznych, których rezultaty zawiera operat techniczny pozytywnie zweryfikowany. Jednocześnie informuję, że jestem świadomy odpowiedzialności karnej za złożenie fałszywego oświadczenia.	
Identyfikator ewidencyjny zgłoszenia prac geodezyjnych	RGD.6640.820.2025
Organ służby geodezyjnej, który otrzymał zgłoszenie	PREZYDENT MIASTA JELENIA GÓRA
Wykonawca prac geodezyjnych	Pracownia Geodezyjna i Kartograficzna Małgorzata Kaszuba biuro: 58-500 Jelenia Góra, ul. Warszawska 12/2 tel.: 782 977 531
Nr oraz data sporządzenia dokumentu zawierającego wynik pozytywnej weryfikacji	P.0261.2025.812, dnia: 18.12.2025
Imię i nazwisko oraz nr uprawnień zawodowych kierownika prac	GEODETA UPRAWNIONY mgr inż. Małgorzata Kaszuba Świadectwo nr 20905

GEODETA UPRAWNIONY

mgr inż. Małgorzata Kaszuba
Świadectwo nr 20905

619

OZNACZENIA

-----	Granica obszaru opracowania i oddziaływania
	Budynek magazynowo laboratoryjny przeznaczony do rozbiórki
	Wyrównanie terenu do rzędnej +334,15 i utwardzenie kłębem
	Mur oporowy przeznaczony do rozbiórki
	Wykonanie skarpy o pochyleniu 1:2 obsianej trawą - dół skarpy na rzędnej +334,15
-----	Projektowane ogrodzenie terenu

Aforma Studio Pracownia Projektowa Sp. z o.o.

59-700 Bolesławiec ul. Ceramiczna 50;

tel. 505 865 404

jozef.szybinski@gmail.com, www.aformastudio.pl

STADIUM	PROJEKT ROZBIÓRKI				
TEMAT	Rozbiórka budynku magazynowo laboratoryjnego oraz murów oporowych				
LOKALIZACJA	Jelenia Góra ul. Warszawska 28 działka nr 810, obręb 0020, AM-9				
INWESTOR	Wojewódzki Inspektorat Ochrony Środowiska we Wrocławiu, 51-630 Wrocław ul. Chelmońskiego 14 oraz Główny Inspektorat Ochrony Środowiska 00-805 Warszawa ul. Chmielna 132/134				
TYTUŁ RYSUNKU	Projekt zagospodarowania terenu po rozbiórce				
Funkcja	Imię i Nazwisko		Nr upr.	Podpis	
ARCHITEKTURA					
Projektant	mgr inż. arch. Aneta Szybińska		43/DSOKK/2014		
KONSTRUKCJA					
Projektant	dr inż. Józef Szybiński		286/DOS/14		
Skala	Data	Faza	Branża	Nr rys.	
1:500	25.05.2026 r.	rozbiórka	arch.-konst.	PZT	