




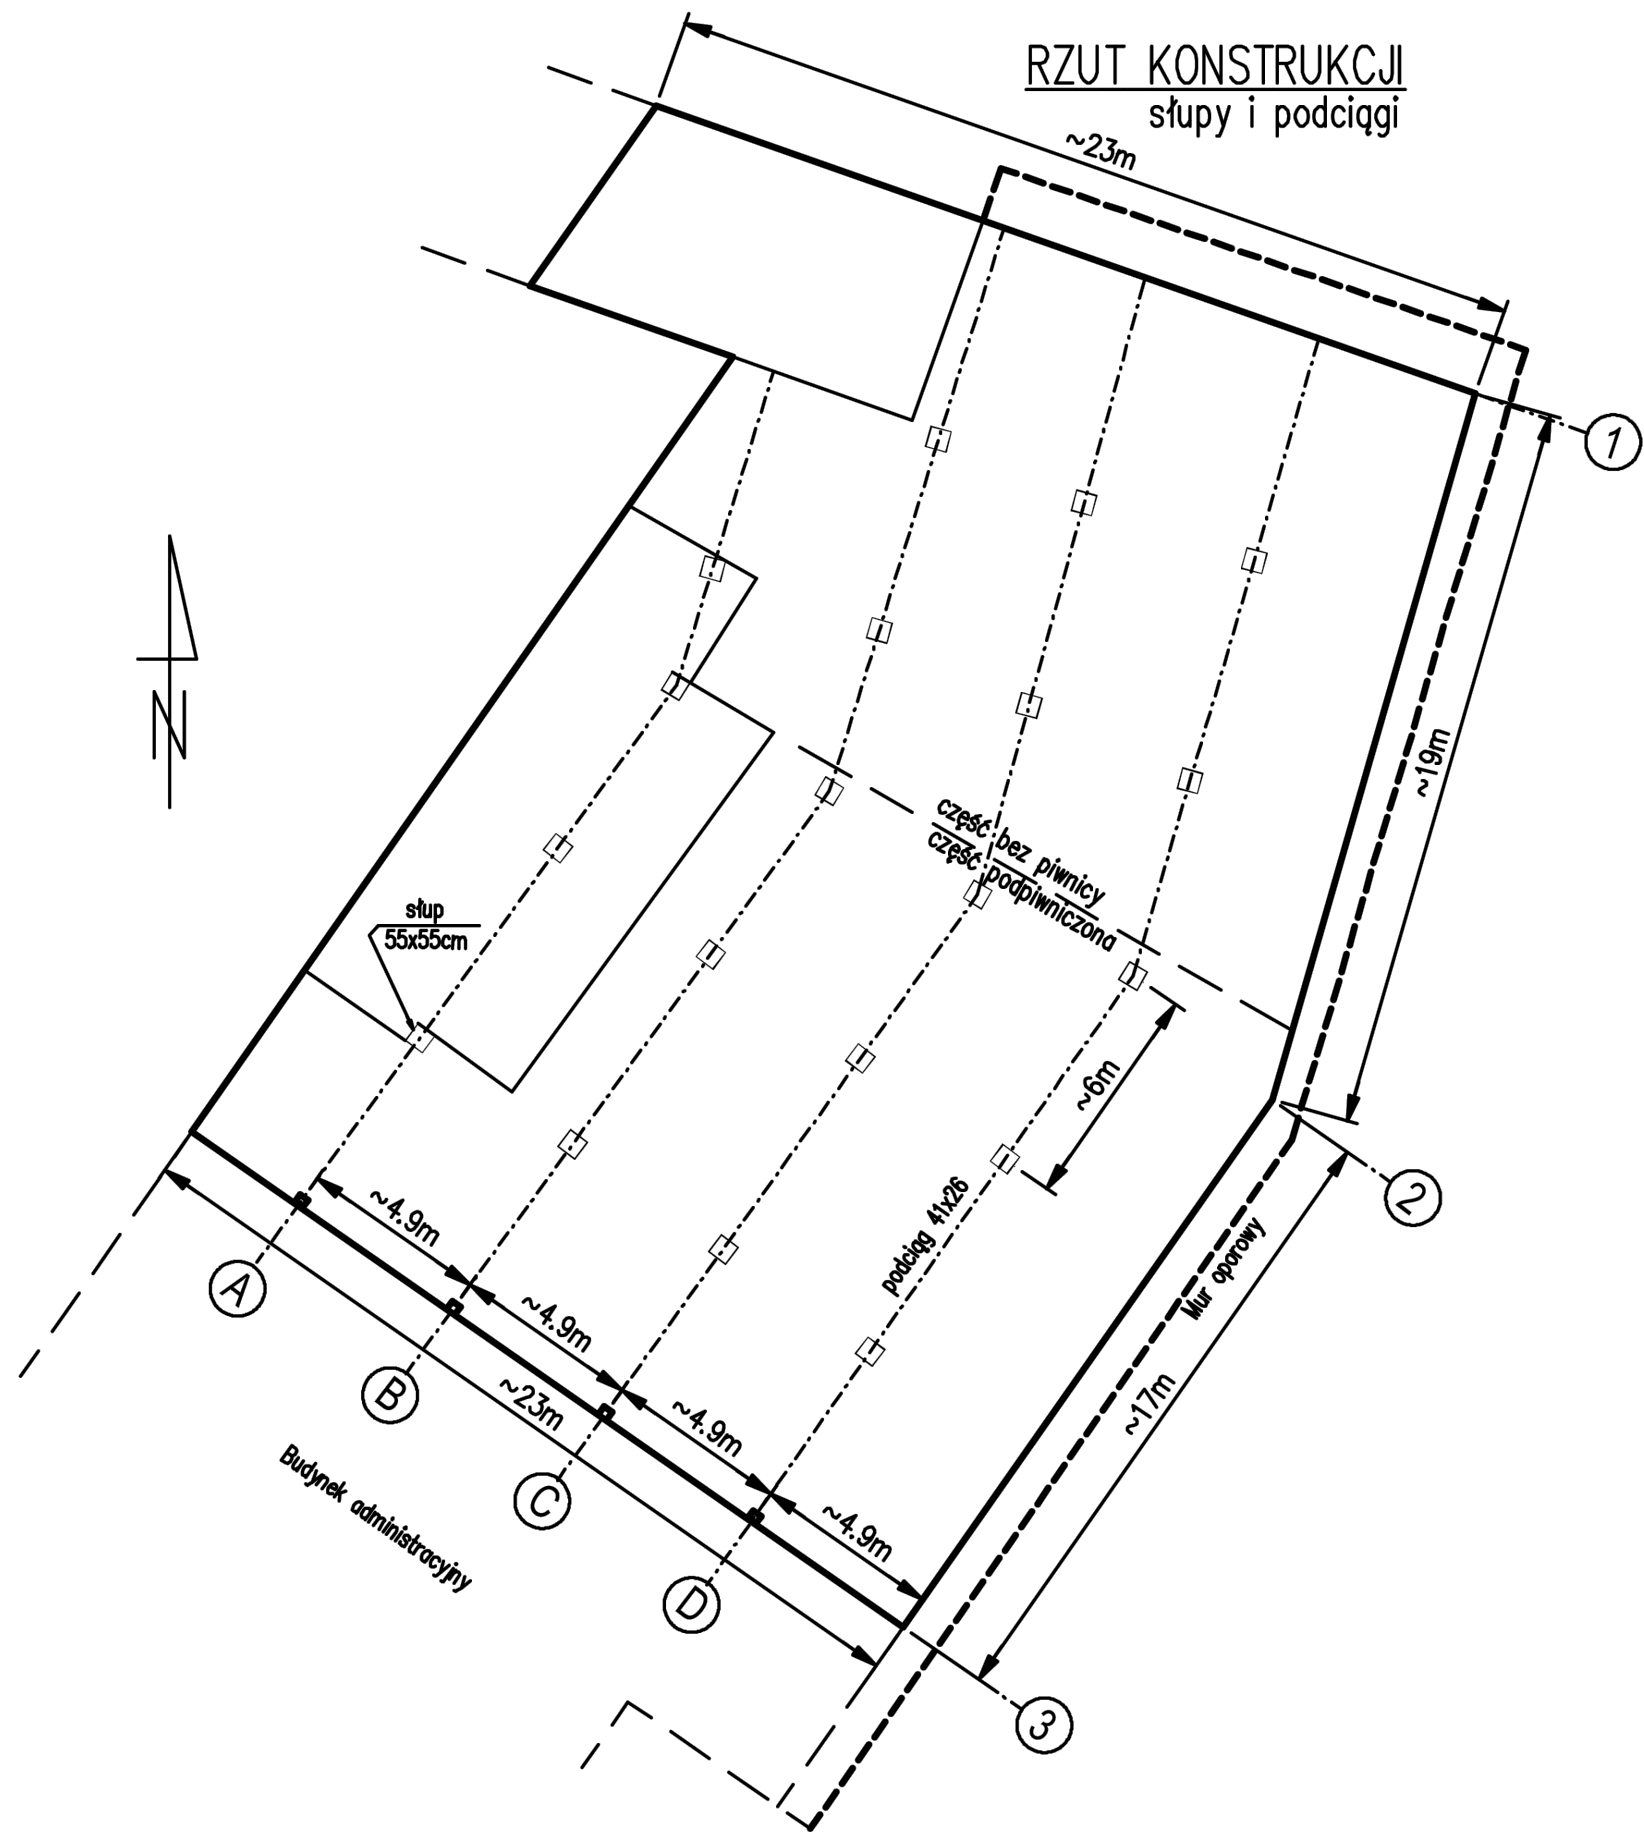

AFORMA STUDIO

Pracownia Projektowa

Aforma Studio Pracownia Projektowa Sp. z o. o.

59-700 Bolesławiec ul. Ceramiczna 50;

tel. 505 865 404

jozef.szybinski@gmail.com, www.aformastudio.pl

STADIUM	PROJEKT BUDOWLANY			
TEMAT	Rozbiórka budynku magazynowo laboratoryjnego oraz murów oporowych			
LOKALIZACJA	Jelenia Góra ul. Warszawska 28 działka nr 810, obręb 0020, AM-9			
INWESTOR	Wojewódzki Inspektorat Ochrony Środowiska we Wrocławiu, 51-630 Wrocław ul. Chelmońskiego 14 oraz Główny Inspektorat Ochrony Środowiska 00-805 Warszawa ul. Chmielna 132/134			
TYTUŁ RYSUNKU	Rzut konstrukcji przyziemia budynku magazynowo laboratoryjnego - stan istniejący			
Funkcja	Imię i Nazwisko		Nr upr.	Podpis
ARCHITEKTURA				
Projektant	mgr inż. arch. Aneta Szybińska		43/DSOKK/2014	
KONSTRUKCJA				
Projektant	dr inż. Józef Szybiński		286/DOŚ/14	
Skala	Data	Faza	Branża	Nr rys.
1:200	25.05.2026 r.	rozbiórka	arch.-konst.	AK1