

Nr ewidencyjny projektu

Stadium opracowania:

PROJEKT STAŁEJ ORGANIZACJI RUCHU

dla zadania pn.: „Remont drogi gminnej w miejscowości Susiec ul. Polna”

Nazwa i adres obiektu budowlanego:

Droga gminna wewnętrzna ul. Polna w miejscowości Susiec

Nazwa i adres inwestor:

Gmina Susiec

ul. Tomaszowska 2

22-672 Susiec

	Imię i nazwisko	Podpis
Opracował:	Bartosz Krzaczek	

Opinia: Wójta Gminy Susiec	<i>Data i podpis Burmistrza lub osoby przez niego upoważnionej.</i>
Nazwisko i imię oraz podpis projektanta Bartosz Krzaczek	
Opinia organu zarządzającego ruchem na drodze krzyżującej się lub objętej objazdem	<i>Data i podpis Kierownika organu zarządzającego ruchem</i>
Odrzucenie projektu	<i>Data i podpis Starosty</i>
Zatwierdzenie projektu	<i>Data i podpis Starosty</i>

Termin wprowadzenia zatwierdzonej organizacji ruchu.....	<i>Data i podpis Starosty lub osoby przez niego upoważnionej</i>
Adnotacja o powiadomieniu organu zarządzającego ruchem, zarządu drogi oraz właściwego komendanta Policji o terminie jej wprowadzenia	<i>Data i podpis powiadamiającej</i>
Termin przeprowadzenia kontroli wykonania zadań technicznych wynikających z realizacji zatwierdzonego projektu <i>(data i uwagi)</i>	<i>Data i podpis osoby dokonującej kontroli wykonania zadań technicznych</i>

Podstawa opracowania:

1. Umowa z inwestorem,
2. Mapa zasadnicza,
3. Inwentaryzacja istniejącego oznakowania poziomego i pionowego,
4. Ustawa z dnia 20 czerwca 1997 r. – Prawo o ruchu drogowym (Dz.U. 2023 poz. 1045 z późn. zm.),
5. Rozporządzenie Ministrów Infrastruktury oraz Spraw Wewnętrznych i Administracji z dnia 31 lipca 2002 r. w sprawie znaków i sygnałów drogowych (Dz. U. 2019 poz. 2310 z późn. zm.),
6. Rozporządzenie Ministra Infrastruktury z dnia 3 lipca 2003 r. w sprawie szczegółowych warunków technicznych dla znaków i sygnałów drogowych oraz urządzeń bezpieczeństwa ruchu drogowego i warunków ich umieszczania na drogach (Dz. U. 2019 poz. 2311 z późn. zm.)
7. Rozporządzenie Ministra Infrastruktury z dnia 24 czerwca 2022 r. w sprawie przepisów techniczno-budowlanych dotyczących dróg publicznych (Dz. U. 2022 poz. 1518).
8. Rozporządzenie Ministra Infrastruktury z dnia 23 września 2003 r. w sprawie szczegółowych warunków zarządzania ruchem na drogach oraz wykonywania nadzoru nad tym zarządzaniem (Dz.U. 2017 poz. 784).
9. Rozporządzenie Ministra Infrastruktury z dnia 23 września 2003 r. w sprawie szczegółowych warunków zarządzania ruchem na drogach oraz wykonywania nadzoru nad tym zarządzaniem

Przedmiot, zakres i cel opracowania

Przedmiotem opracowania jest wykonanie projektu stałej organizacji ruchu drogi gminnej wewnętrznej ul. Polna w miejscowości Susiec

Zakres opracowania obejmuje inwentaryzację istniejącego oznakowania oraz projektowane zmiany w stałej organizacji ruchu drogi gminnej objętej opracowaniem pn.: Remont drogi gminnej w miejscowości Susiec ul. Polna”.

Celem opracowania jest zastosowanie rozwiązań inżynierii ruchu w zakresie oznakowania pionowego, które będzie czytelne i zrozumiałe dla uczestników ruchu oraz zgodne z obowiązującymi przepisami.

Parametry geometrii drogi gminnej:

- prędkość: $V = 30$ km/h;
- szerokość jezdni : 3,5 - 5 m;
- nawierzchnia jezdni: bitumiczna;
- pochylenie jezdni: przekrój daszkowy;
- przekrój: zamiejski, 1/1, bez opasek zewnętrznych,
- pobocza gruntowe ulepszone: 0,50 m

Stan istniejący:

Droga gminna położona jest w województwie lubelskim na terenie powiatu tomaszowskiego. Składa się z jednego odcinka od skrzyżowania z drogą gminną nr 111713L w miejscowości Susiec do końca zabudowań. Droga gminna posiada nawierzchnię bitumiczną.

Projektowane oznakowania:

Wprowadzone zmiany w oznakowaniu oraz istniejące oznakowanie przedstawiono na planach sytuacyjnych (nr rys.: 2,1 i 2,2).

Ruch na drodze:

W ramach niniejszego opracowania nie wykonano kontrolnych pomiarów natężenia i struktury ruchu, jednakże z obserwacji dokonanych podczas wizji w terenie można stwierdzić, iż ruch na omawianej drodze gminnej jest umiarkowany, a warunki ruchu należy określić jako optymalne. Dominującą grupą pojazdów w ruchu są pojazdy osobowe.

Zalecenia i uwagi ogólne

Należy powiadomić o terminie wprowadzenia niniejszej organizacji ruchu organ zarządzający ruchem, co najmniej 7 dni przed wprowadzeniem zmian w organizacji ruchu.

Znaki drogowe powinny spełniać wymogi zawarte w Załącznikach 1 – 4 do Rozporządzenia Ministra Infrastruktury z dnia 3 lipca 2003 roku w sprawie szczegółowych warunków technicznych dla znaków i sygnałów drogowych oraz bezpieczeństwa ruchu drogowego i warunków ich umieszczania na drogach (Dz. U. z 2019 r. poz. 2311 z późn. zm.).


Znaki pionowe oraz urządzenia bezpieczeństwa ruchu drogowego wykonać w technologii folii odbłaskowej II generacji. Znaki pionowe ostrzegawcze oraz zakazu należy ustawić w odległości 0,5 m do 2,00 m od krawędzi jezdni i na wysokości min. 2,00 m od poziomu drogi do dolnej krawędzi znaku. Znaki w ciągu drogi gminnej powinny być wykonane z grupy wielkości „małe”, zaś w obrębie skrzyżowań z drogami powiatowymi z grupy wielkości „średnie”.

Znaki na drogach z poboczem należy umieszczać tak, aby odległość znaku od krawędzi korony drogi była nie mniejsza niż 0,5 m. W przypadku gdy warunki terenowe nie pozwalają na umieszczenie znaku poza koroną drogi, znak powinien być umieszczony:

- a) na drogach z poboczami gruntowymi – na poboczu w odległości nie mniejszej niż 0,50 m od krawędzi jezdni.
- b) na drogach z poboczami o nawierzchni twardej – w odległości nie mniejszej niż 0,50 m od krawędzi pobocza bitumicznego.


W przypadku szerokiego nasypu znaki można umieszczać w koronie drogi w odległości nie większej niż 5 m od krawędzi jezdni.

Znaki na ulicach umieszcza się w odległości 0,50–2,00 m od krawędzi jezdni.

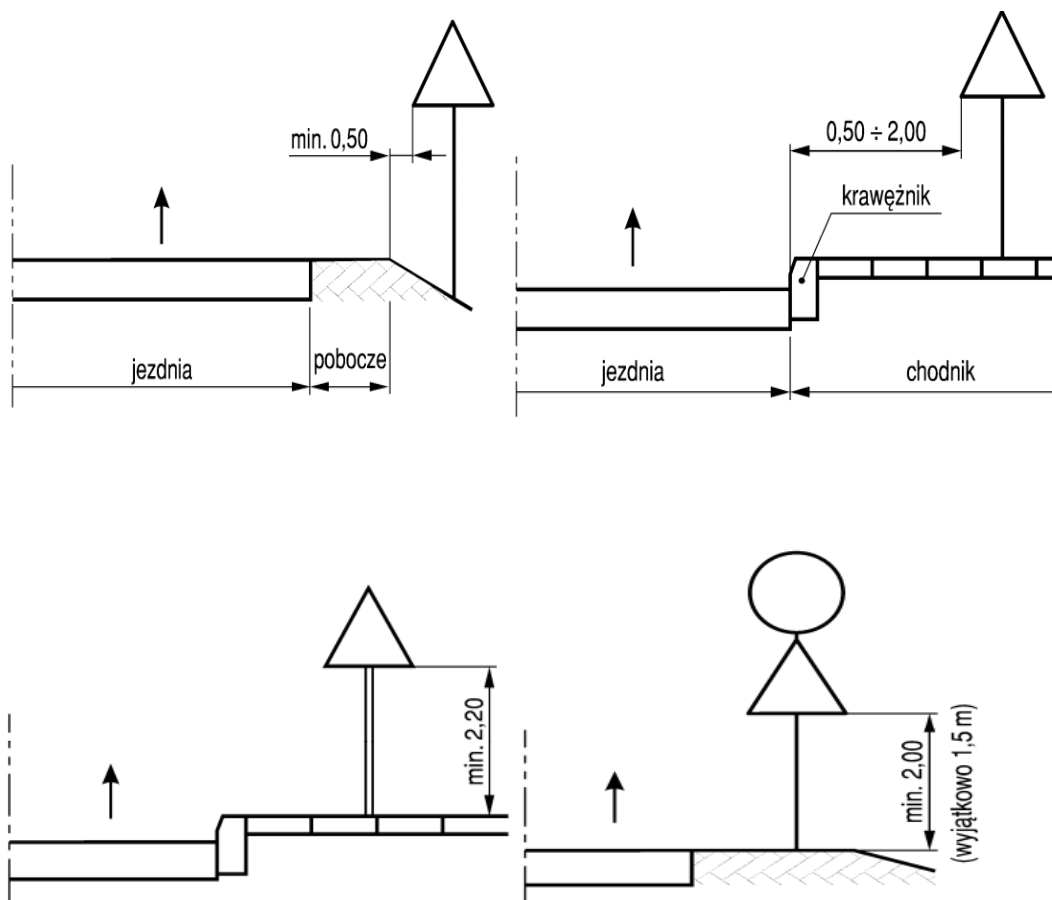


Termin realizacji

Planowany termin wprowadzenia organizacji ruchu 31 grudnia 2027 roku.

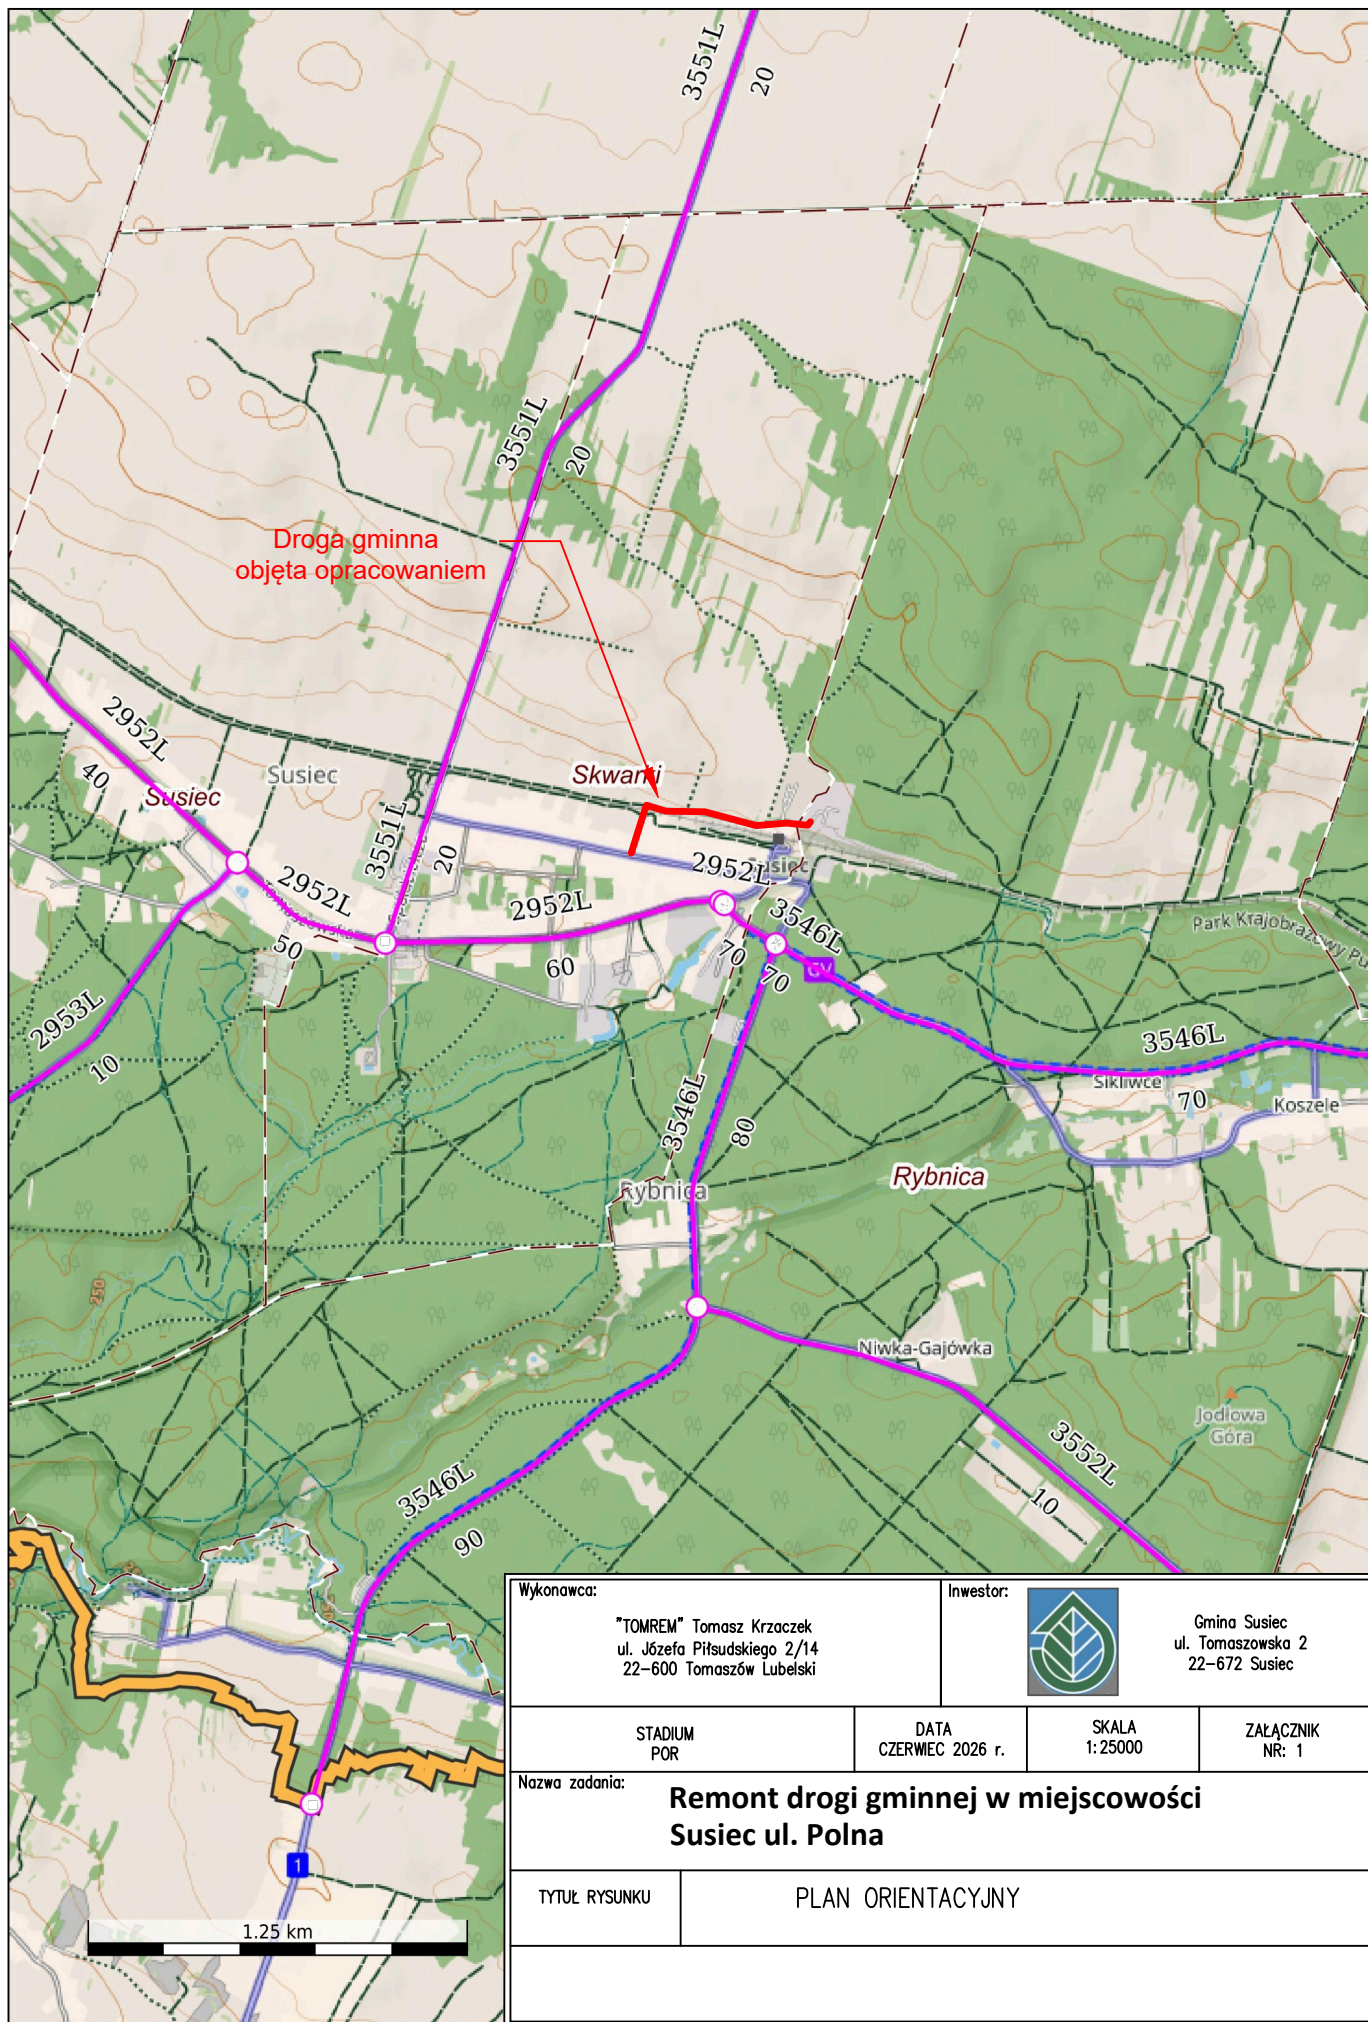

Wykonawca: "TOMREM" Tomasz Krzaczek ul. Józefa Piłsudskiego 2/14 22-600 Tomaszów Lubelski		Inwestor:  Gmina Susiec ul. Tomaszowska 2 22-672 Susiec		
STADIUM POR		DATA CZERWIEC 2026 r.	SKALA 1:25000	ZAŁĄCZNIK NR: 1
Nazwa zadania: Remont drogi gminnej w miejscowości Susiec ul. Polna				
TYTUŁ RYSUNKU		PLAN ORIENTACYJNY		

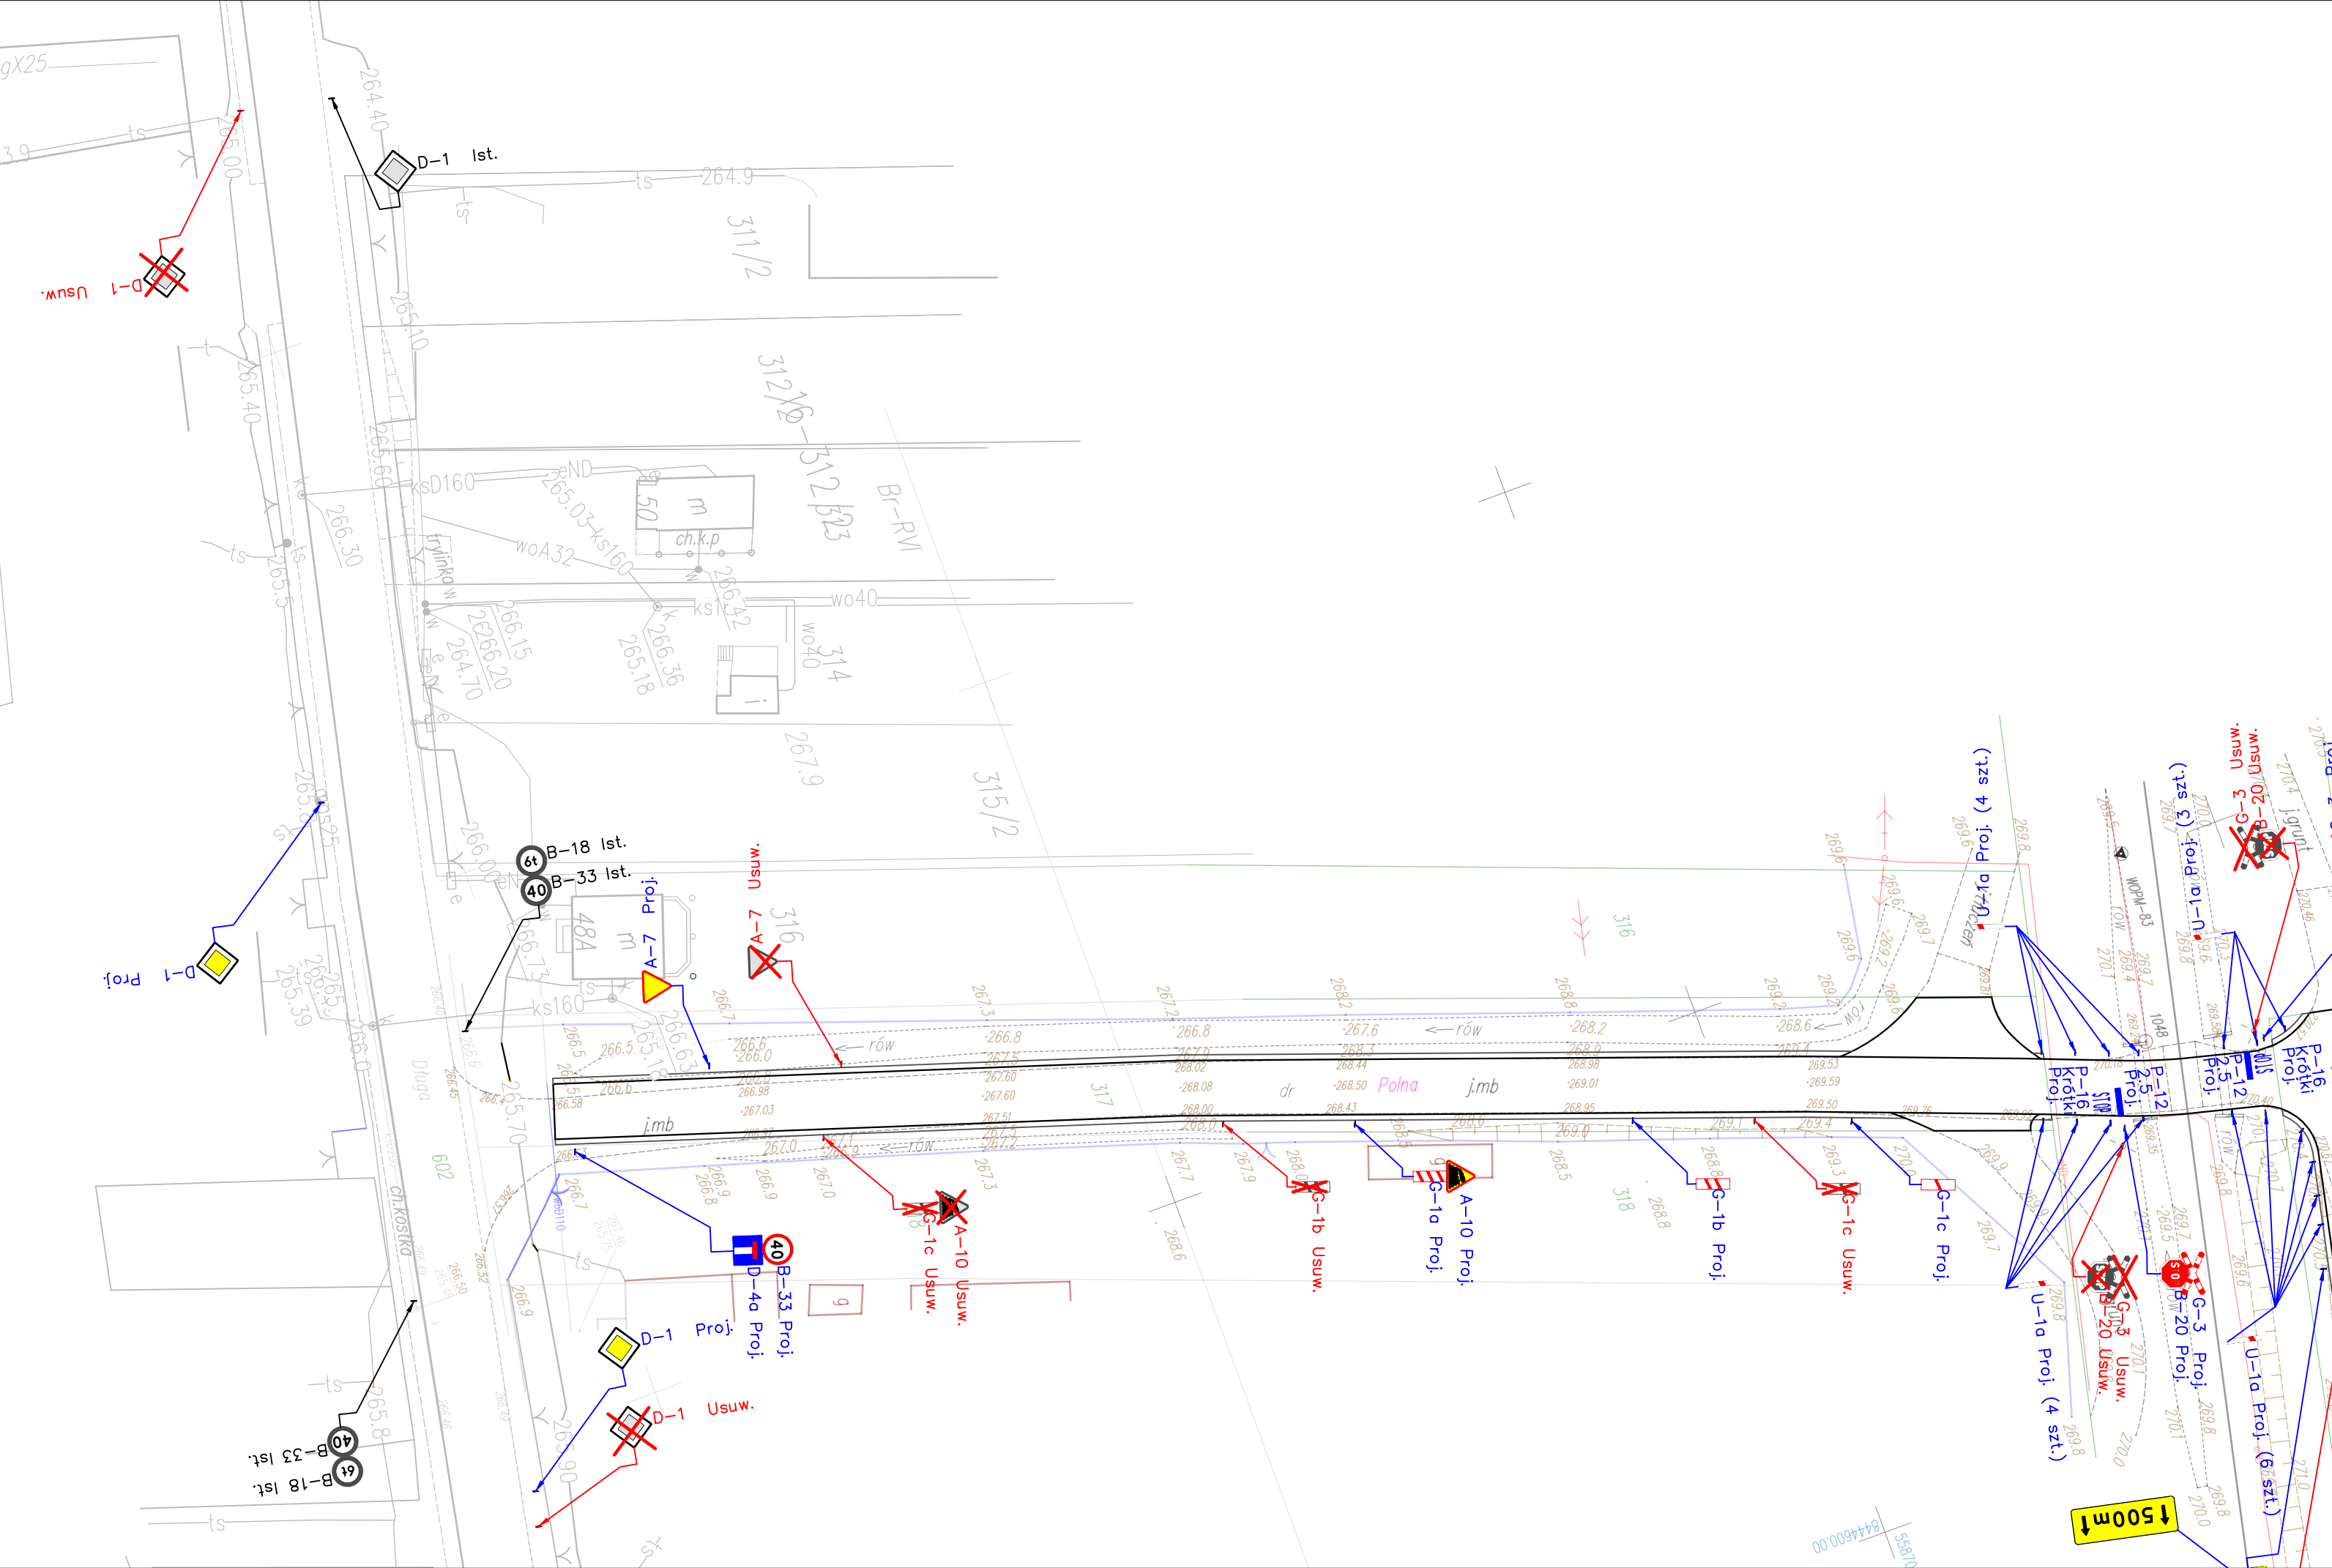

LEGENDA	
 D-1 Ist.	ISTNIEJĄCE OZNAKOWANIE PIONOWE
 A-7 Proj.	PROJEKTOWANE OZNAKOWANIE PIONOWE
 D-4a Usuw.	USUWANE OZNAKOWANIE PIONOWE
 P-12 2.5 Proj.	PROJEKTOWANE OZNAKOWANIE POZIOME

