

PROJEKT ZAGOSPODAROWANIA TERENU

Nazwa i lokalizacja zamierzenia budowlanego	Budowa przepustu na rzece Muławce w ciągu drogi gminnej nr 126013N, z budową tymczasowej drogi objazdowej, tymczasowego rowu obiegowego oraz tymczasowego przepustu Kategoria obiektu budowlanego: XXVIII Obiekt zlokalizowany jest na nieruchomościach: 280803_2.0028.78/31, 280803_2.0028.78/34, 280803_2.0028.78/30, 280803_2.0028.78/36, 280803_2.0028.78/27, 280803_2.0028.78/29, Obiekty tymczasowe zlokalizowane będą na nieruchomościach: 280803_2.0028.78/30, 280803_2.0028.78/33, 280803_2.0028.78/34, 280803_2.0028.78/35, 280803_2.0028.78/36, 280803_2.0028.78/27, 280803_2.0028.78/31, 280803_2.0028.78/28
---	---

Nazwa i adres Inwestora:	Gmina Kętrzyn ul. T. Kościuszki 2, 11-400 Kętrzyn
-----------------------------	---

Jednostka projektowa:	USŁUGI INŻYNIERSKIE MACIEJ BARTOSIEWICZ 11-700 Mragowo, ul. Żołnierska 4/60
--------------------------	---

Stanowisko	Imię, nazwisko	specjalność nr uprawnień	podpis
Projektant	mgr inż. Maciej Bartosiewicz	drogowa WAM/0030/POOD/11	
Data opracowania: kwiecień 2026 r.			Nr egzemplarza: 1

Spis treści

1.	Strona tytułowa	1
2.	Oświadczenie projektanta	3
3.	Część opisowa do projektu zagospodarowania terenu	4-6
4.	Rysunek nr 1– Projekt zagospodarowania terenu	

Mrągowo, kwiecień 2026 r.

OŚWIADCZENIE PROJEKTANTA

Na podstawie art. 34 ust. 3d pkt. 3 Prawa budowlanego oświadczam, iż projekt zagospodarowania terenu budowy przepustu na rzece Muławce w ciągu drogi gminnej nr 126013N, z budową tymczasowej drogi objazdowej, tymczasowego rowu obiegowego oraz tymczasowego przepustu został sporządzony zgodnie z obowiązującymi przepisami oraz zasadami wiedzy technicznej.

Stanowisko	Imię, nazwisko	specjalność nr uprawnień	podpis
Projektant branża drogowa	mgr inż. Maciej Bartosiewicz	drogowa WAM/0030/POOD/11	

Część opisowa do projektu zagospodarowania terenu.

1. Podstawa opracowania

- Ustawa z dnia 07.07.1994 r. Prawo Budowlane (Dz.U.2025.418 t.j. z dnia 2025.04.01)
- Ustawa z dnia 21 marca 1985 r. o drogach publicznych (Dz.U.2025.889 t.j. z dnia 2025.07.04)
- Mapa sytuacyjno – wysokościowa do celów projektowych,
- Decyzja RGG.6733.42.2025 o lokalizacji celu publicznego z dnia 05.01.2025 r.
- Pozwolenie wodnoprawne znak BO.ZUZ.4210.4.9.2026.JŁ z dnia 31.03.2026 r.
- Inwentaryzacja stanu istniejącego,

2. Określenie przedmiotu zamierzenia budowlanego

Zamierzenie budowlane obejmuje likwidację istniejącego przepustu betonowego o średnicy 1,4 m oraz budowę przepustu z rury stalowej spiralnie karbowanej o średnicy 1.4 m na rzece Muławce, w ciągu drogi gminnej nr 126013N. Na czas prowadzenia robót budowlanych zostaną wykonane tymczasowe obiekty zapewniające dostęp do nieruchomości wzdłuż drogi gminnej oraz zapewniające swobodny przepływ wód rzeki Muławka.

3. Istniejące zagospodarowanie terenu

Istniejące zagospodarowanie terenu w obrębie inwestycji stanowi przepust z rur betonowych (kręgów) o przekroju kołowym średnicy 140 cm. Wlot i wylot przepustu zakończony jest pionowymi ścianami betonowymi. Przepust zlokalizowany jest pod koroną drogi gminnej nr 126013N na cieku wodnym – rzece Muławce. Droga gminna posiada nawierzchnię gruntową wzmocnioną płytami betonowymi na odcinku około 16 m nad istniejącym przepustem. Rury przepustu uległy rozszczelnieniu i poklawiszowaniu na łączeniach poszczególnych odcinków. Część rur jest spękana na całej grubości ścianki. W ścianach czołowych występują liczne szerokie pęknięcia oraz wykruszenia spowodowane erozją betonu na skutek działania warunków atmosferycznych. Ścianki są odchylone od pionu. Stan techniczny przepustu określa się jako zły i konieczna jest jego całkowita wymiana na nowy.

Na terenie inwestycji nie występują ujawnione na mapach sieci uzbrojenia terenu.

4. Podstawowe parametry przepustu przeznaczonego do rozbiórki

- Długość – około 11,10 m
- Średnica rury betonowej – 1,40 m.

5. Projektowane zagospodarowanie terenu

W ramach inwestycji zaprojektowano budowę przepustu o następujących parametrach:

- Długość przepustu – 19,55 m
- Przekrój przepustu – kołowy o średnicy 1,40 m
- Materiał przepustu – rura stalowa spiralnie karbowana,
- Zabezpieczenie skarp nasypu brukiem kamiennym na zaprawie cementowej i płytami ażurowymi,
- Zabezpieczenie dna rzeki narzutem kamiennym,
- Zastosowanie stalowych barier energochłonnych.

Analiza zgodności przyjętych rozwiązań projektowych z postanowieniami decyzji o ustaleniu lokalizacji inwestycji celu publicznego:

parametr	projektowany	wg decyzji	Wynik analizy
Ustalenia dotyczące rodzaju zabudowy	Budowa przepustu na rzece Muławce w ciągu drogi gminnej nr 126013N, z budową tymczasowej drogi objazdowej, tymczasowego rowu obiegowego oraz tymczasowego przepustu	Droga publiczna. Budowa przepustu na rzece Muławce w ciągu drogi gminnej nr 126013N, z budową tymczasowej drogi objazdowej, tymczasowego rowu obiegowego oraz tymczasowej oraz tymczasowego przepustu	zgodne

Projektowane zagospodarowanie terenu jest zgodne z zapisami decyzji o lokalizacji celu publicznego RGG.6733.42.2022 z dnia 05.01.2025 r.

7. Obszar oddziaływania obiektu

Obszar oddziaływania obiektu został określony na podstawie art. 43 Ustawy o drogach publicznych. W obszarze oddziaływania obiektu znajdują się następujące nieruchomości: jednostka ewidencyjna: 280803 2 Gmina Kętrzyn, obręb 0028 Muławki działki nr ew. 78/34, 78/31, 78/28, 78/30, 78/36, 78/33, 78/27, 78/35, 78/29.

8. Informacje i dane o rodzaju ograniczeń lub zakazów w zabudowie i zagospodarowaniu terenu wynikające z aktów prawa miejscowego lub decyzji o warunkach zabudowy i zagospodarowania terenu

Inwestycja jest usytuowana przy uwzględnieniu wymagań dotyczących ochrony uzasadnionych interesów osób trzecich:

- 1) Nie pozbawia dostępu do drogi publicznej,
- 2) Nie utrudnia korzystania z wody, kanalizacji energii elektrycznej i ciepłej oraz ze środków łączności,
- 3) Nie ogranicza dostępu światła dziennego do pomieszczeń przeznaczonych na pobyt ludzi,
- 4) Nie powoduje uciążliwości w zakresie hałasu, wibracji, zakłóceń elektrycznych i promieniowania,
- 5) Nie powoduje zanieczyszczeń powietrza, wody i gleby,
- 6) Nie zmienia kierunku odpływu znajdującej się na jego gruncie wody opadowej ze szkodą dla gruntów sąsiednich,
- 7) Nie występują kolizje z infrastrukturą techniczną,
- 8) Realizacja projektowanego przedsięwzięcia nie ogranicza i nie utrudnia zagospodarowania sąsiednich nieruchomości
- 9) Teren po wykonaniu robót ziemnych budowlanych zostanie przywrócony do stanu pierwotnego lub w sposób uzgodniony z ich właścicielami lub użytkownikami.

9. Informacja i dane czy działka lub teren, na którym jest projektowany obiekt budowlany, są wpisane do rejestru zabytków lub gminnej ewidencji zabytków lub czy zamierzenie budowlane lokalizowane jest na obszarze objętym ochroną konserwatorską

Na przedmiotowym obszarze nie występują ograniczenia wynikające z ochrony dziedzictwa kulturowego, gdzie obowiązują nakazy i zakazy określone w przepisach ustawy z dnia 23 lipca 2003 r. o ochronie zabytków i opiece nad zabytkami (t.j. Dz. U. 2022 r., poz. 840).

Zgodnie z ww. ustawą kto w trakcie prowadzenia robót budowlanych lub ziemnych odkrył przedmiot, co do którego istnieje przypuszczenie, iż jest on zabytkiem, jest obowiązany: wstrzymać wszelkie roboty mogące uszkodzić lub zniszczyć odkryte przedmioty, zabezpieczyć, przy użyciu dostępnych środków, ten przedmiot i miejsce jego odkrycia, niezwłocznie zawiadomić o tym właściwego Wojewódzkiego Konserwatora Zabytków, a jeśli nie jest to możliwe, Wójta Gminy Kętrzyn.

10. Informacje i dane określające wpływ eksploatacji górniczej na działkę lub teren zamierzenia budowlanego jeśli zamierzenie budowlane znajduje się w granicach terenu górniczego.

Teren przedmiotowej inwestycji nie znajduje się w granicach terenu górniczego.

11. Informacje i dane o charakterze i cechach istniejących i przewidywanych zagrożeń dla środowiska oraz higieny i zdrowia użytkowników projektowanych obiektów budowlanych i ich otoczenia w zakresie zgodnym z przepisami odrębnymi

Teren planowanej inwestycji położony jest poza obszarami objętymi formami ochrony, o których mowa w ustawie z dnia 16 kwietnia 2004 r. o ochronie przyrody (dz. U. z 2023 r. poz. 1336 z późn. zm).

W projekcie uwzględniono ochronę środowiska na obszarze prowadzenia prac, a w szczególności ochronę gleby, zieleni, naturalnego ukształtowania terenu i stosunków wodnych.

Projektowana inwestycja nie należy do przedsięwzięć, o których mowa w art. 59 ustawy z dnia 3 października 2008 r. o udostępnieniu informacji o środowisku i jego ochronie, udziału społeczeństwa w ochronie środowiska oraz o ocenach oddziaływania na środowisko i nie znajduje się w katalogu zawartym w rozporządzeniu Rady Ministrów z dnia 10 września 2019 r. w sprawie przedsięwzięć mogących znacząco oddziaływać na środowisko (Dz. U. z 2019 r. poz. 1839 ze zm.).


Projektowana inwestycja znajduje się na terenie gruntów wykorzystywanych jako drogi oraz jako grunty rolnicze i zajęte pod wody płynące. Realizacja inwestycji nie wymaga zgody na zmianę przeznaczenia gruntów rolnych i leśnych na cele nierolnicze i nieleśne oraz nie wymaga wyłączenia gruntów z produkcji rolniczej.

12. Informacje i dane dotyczące warunków ochrony przeciwpożarowej, w szczególności o drogach pożarowych oraz przeciwpożarowym zaopatrzeniu w wodę, wraz z ich parametrami technicznymi

Projektowany obiekt, ze względu na rodzaj i charakter – obiekt liniowy przepust nie podlega ochronie przeciwpożarowej.

MAPA DO CELÓW PROJEKTOWYCH		
POWIAT		kętrzyński
Jednostka ewidencyjna	identyfikator	280803_2
	nazwa	Kętrzyn - gmina
Obręb ewidencyjny	identyfikator	280803_2.0028
	nazwa	Muławki
działka ewidencyjna		78/31, 78/34...
Skala mapy		1:500
Nazwa układu współrzędnych	prostokątnych płaskich	2000/7
	wysokości	PL-EVRF2007-NH
Oznaczenie granic obszaru, który był przedmiotem aktualizacji		-----
Wypłot jest zgodny z terenem i z.m.z. i aktualny na dzień:		22.10.2025r
NR.ZGŁOSZENIA : GKN-O.6640.1.1122.2025		
GEO-CONTROL Tobiasz Gałązka ul. Jagiellońska 57C/8, 10-283 Olsztyn Tel. 0 693 481 756, NIP 742-211-57-23 Regon 360828154 GEODETA UPRAWNIONY mgr inż. Łukasz Golaś nr upr. GGK 23193 Nazwa / Imię i nazwisko wykonawcy Imię i nazwisko, nr uprawnień oraz data i podpis geodety uprawnionego, który opracował mapę.		

Oświadczam, że niniejszy dokument został opracowany w wyniku prac geodezyjnych i kartograficznych których rezultaty zawiera operat techniczny pozytywnie zweryfikowany. Jednocześnie informuję że jestem świadomy odpowiedzialności karnej za złożenie fałszywego oświadczenia	
Identyfikator zgłoszenia pracy geodezyjnej	GKN-O.6640.1.1122.2025
Organ służby geodezyjnej który otrzymał zgłoszenie	STAROSTA KĘTRZYŃSKI
Wykonawca prac geodezyjnych	GEO-CONTROL Tobiasz Gałązka ul. Jagiellońska 57C/8, 10-283 Olsztyn Tel. 0 693 481 756, NIP 742-211-57-23 Regon 360828154 GEODETA UPRAWNIONY mgr inż. Łukasz Golaś nr upr. GGK 23193
Nr oraz data sporządzenia dokumentu zawierającego wynik pozytywnej weryfikacji	GKN-O.6640.1.1122.2025_1 z dnia 28.10.2025r
Imię i nazwisko oraz numer uprawnień zawodowych kierownika prac	GEODETA UPRAWNIONY mgr inż. Łukasz Golaś nr upr. GGK 23193

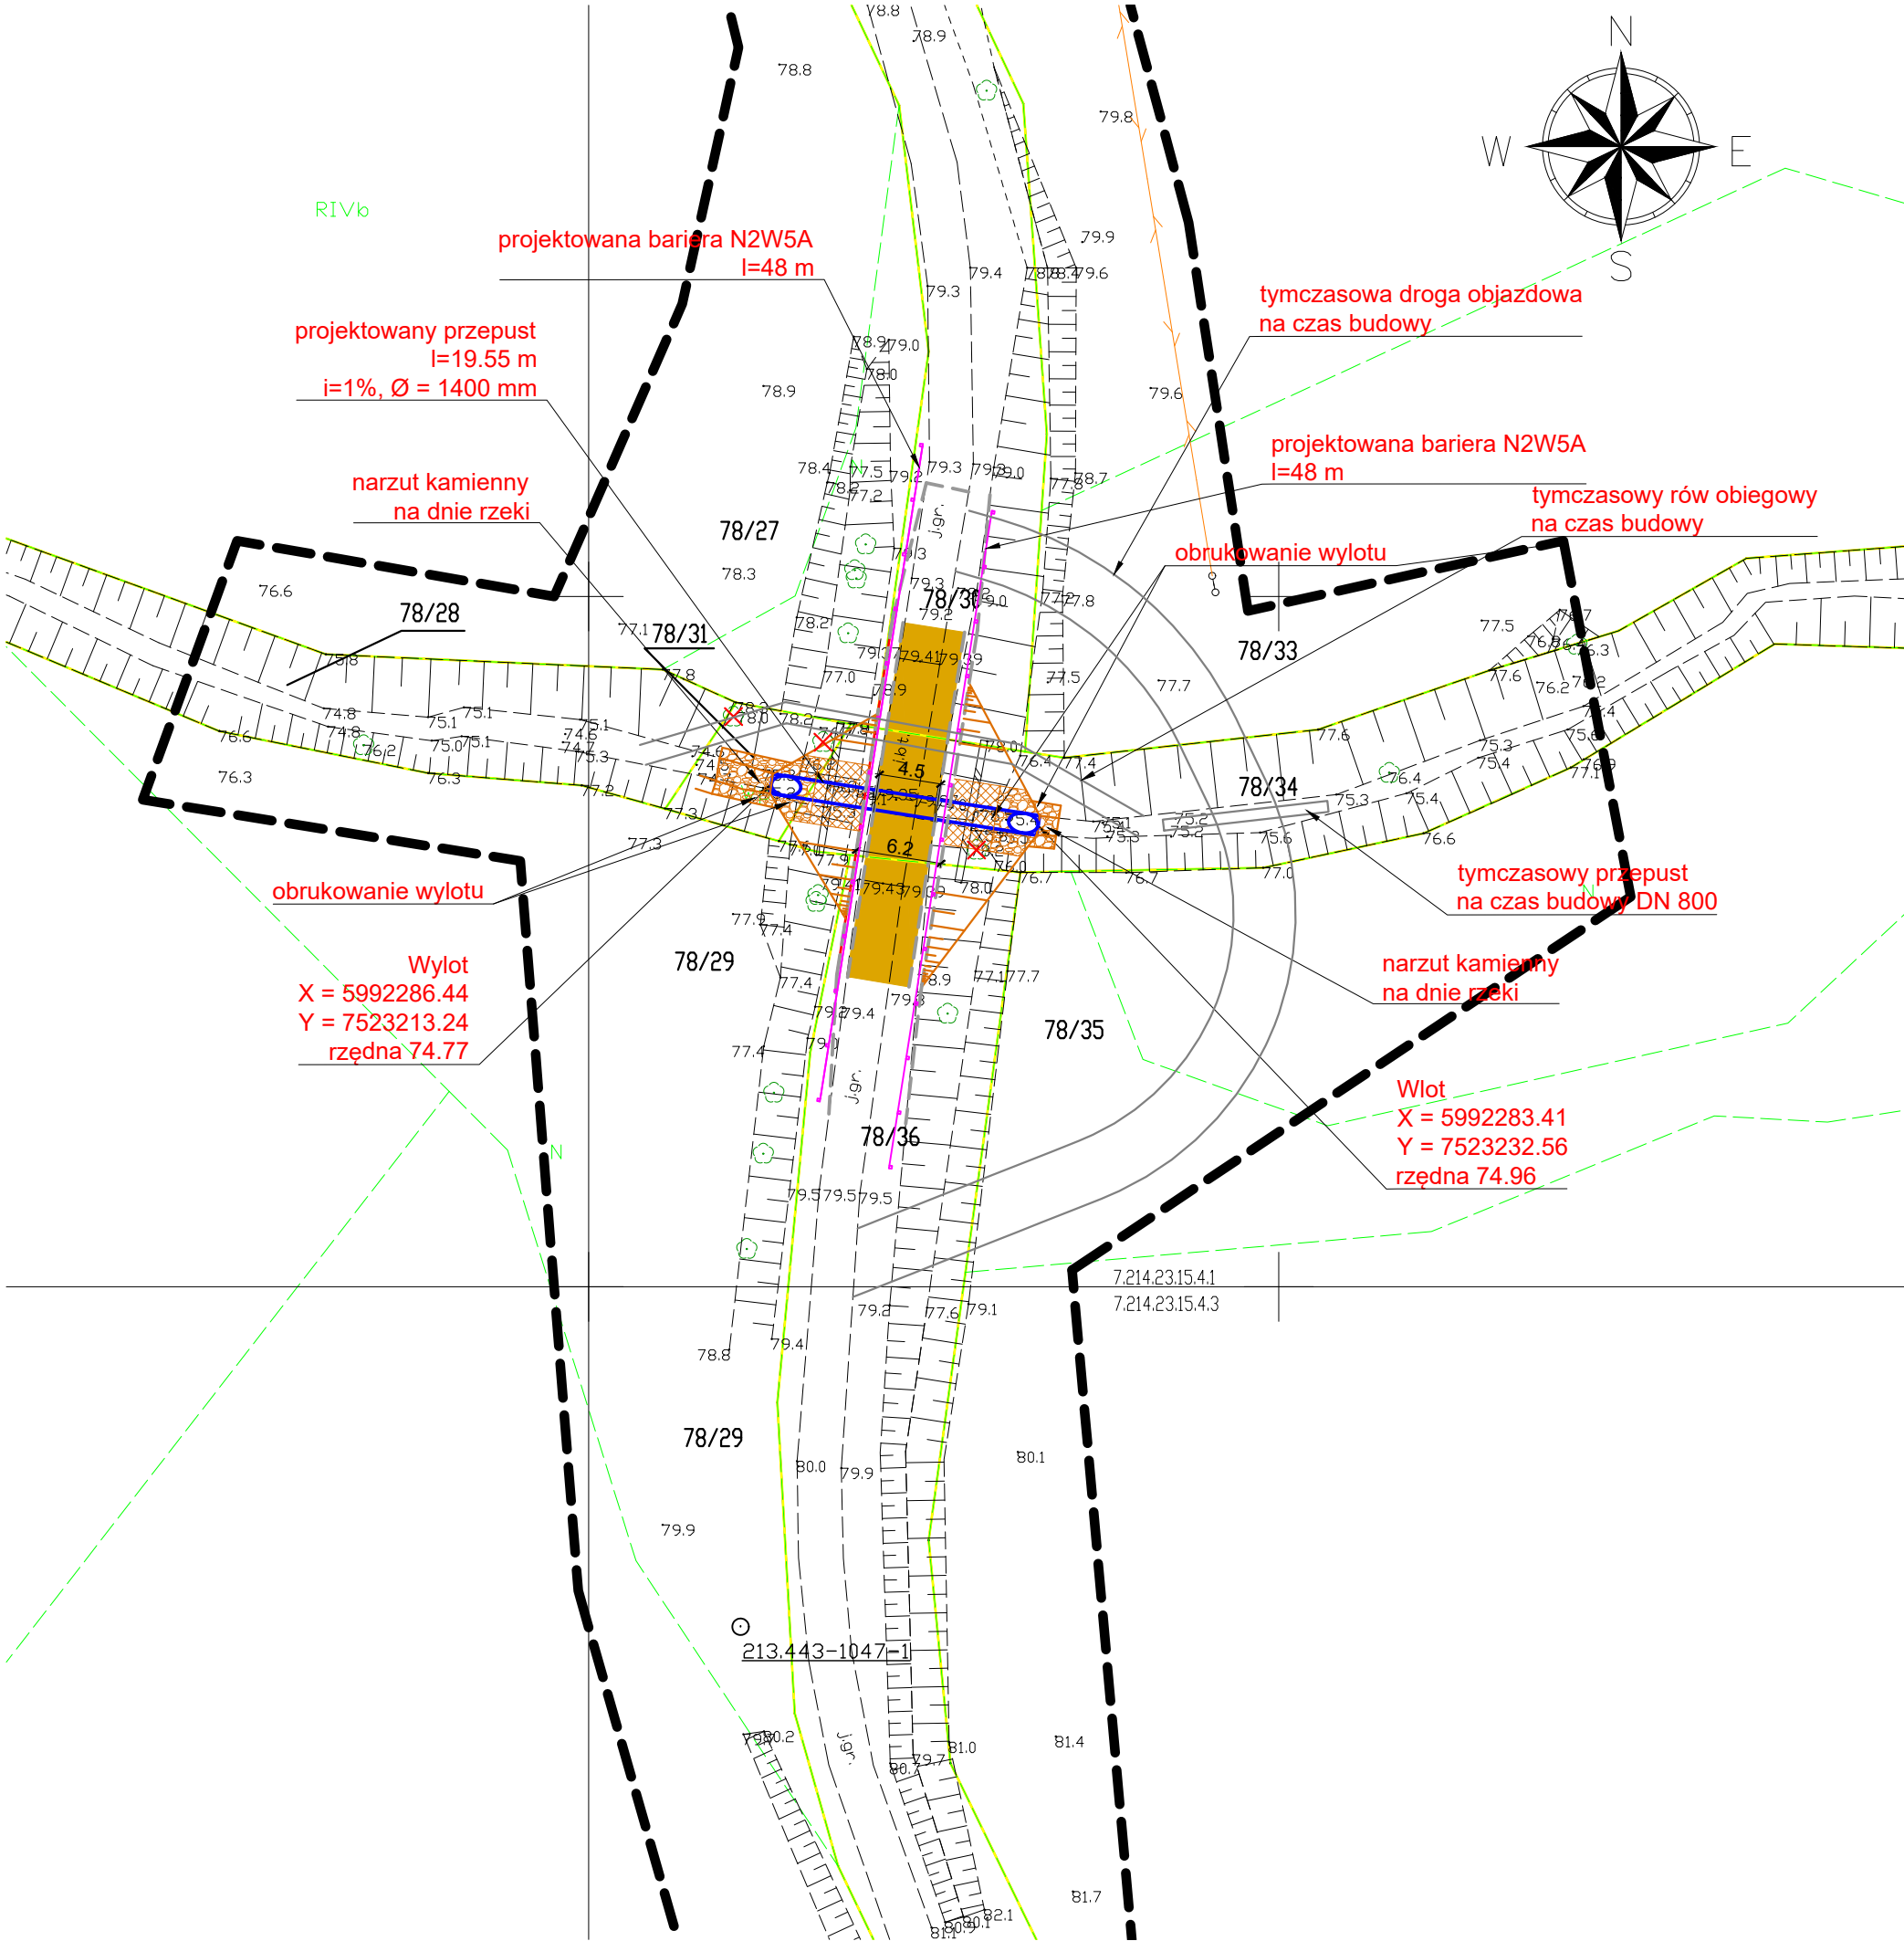

Legenda:

-  projektowany przepust z rury stalowej spiralnie karbowanej
-  projektowana nawierzchnia z płyt żelbetowych typu MON
-  projektowana skarpa nasypu
-  projektowana bariera energochłonna
-  projektowany tymczasowa droga objazdowa, przepust i rów obiegowy na czas robót budowlanych

Pracownia projektowa: USŁUGI INŻYNIERSKIE mgr inż. MACIEJ BARTOSIEWICZ ul. Żołnierska 4/60, 11-700 Mrągowo tel. 603 182 620		Inwestor: Gmina Kętrzyn ul. T. Kościuszki 2 11-400 Kętrzyn	
Nazwa obiektu:	Budowa przepustu na rzece Muławce w ciągu drogi gminnej nr 126013N, z budową tymczasowej drogi objazdowej, tymczasowego rowu obiegowego oraz tymczasowego przepustu		
Stadium:	Projekt zagospodarowania terenu		data: 04.2026 r.
Tytuł rysunku:	Projekt zagospodarowania terenu	skala: 1:500	nr rysunku 1
Projektant:	mgr inż. Maciej Bartosiewicz	nr upr. WAM/0030/POOD/11 specjalność: drogowa	Podpis:

PROJEKT ARCHITEKTONICZNO-BUDOWLANY

Nazwa i lokalizacja zamierzenia budowlanego:	Budowa przepustu na rzece Muławce w ciągu drogi gminnej nr 126013N, z budową tymczasowej drogi objazdowej, tymczasowego rowu obiegowego oraz tymczasowego przepustu Kategoria obiektu budowlanego: XXVIII Obiekt zlokalizowany jest na nieruchomościach: 280803_2.0028.78/31, 280803_2.0028.78/34, 280803_2.0028.78/30, 280803_2.0028.78/36, 280803_2.0028.78/27, 280803_2.0028.78/29, Obiekty tymczasowe zlokalizowane będą na nieruchomościach: 280803_2.0028.78/30, 280803_2.0028.78/33, 280803_2.0028.78/34, 280803_2.0028.78/35, 280803_2.0028.78/36, 280803_2.0028.78/27, 280803_2.0028.78/31, 280803_2.0028.78/28
--	---

Nazwa i adres Inwestora:	Gmina Kętrzyn ul. T. Kościuszki 2, 11-400 Kętrzyn
-----------------------------	--

Jednostka projektowa:	USŁUGI INŻYNIERSKIE MACIEJ BARTOSIEWICZ 11-700 Mrągowo, ul. Żołnierska 4/60
--------------------------	--

Stanowisko	Imię, nazwisko	specjalność nr uprawnień	podpis
Projektant	mgr inż. Maciej Bartosiewicz	drogowa WAM/0030/POOD/11	
Projektant sprawdzający	mgr inż. Andrzej Dusiński	drogowa 7342/CIE-101/94	

Spis treści

1. Oświadczenie projektanta	3
2. Uprawnienia i zaświadczenie z izby projektanta sprawdzającego	4-5
3. Część opisowa do projektu architektoniczno-budowlanego	6-8
4. Opinia geotechniczna oraz informacja o sposobie posadowienia obiektu budowlanego	9
5. Część graficzna	
– Rysunek nr 2 – rysunek przepustu	

Mrągowo, kwiecień 2026 r.

OŚWIADCZENIE PROJEKTANTA

Na podstawie art. 34 ust. 3d pkt. 3 Prawa budowlanego oświadczam, iż projekt architektoniczno-budowlany budowy przepustu na rzece Muławce w ciągu drogi gminnej nr 126013N, z budową tymczasowej drogi objazdowej, tymczasowego rowu obiegowego oraz tymczasowego przepustu został sporządzony zgodnie z obowiązującymi przepisami oraz zasadami wiedzy technicznej.

Stanowisko	Imię, nazwisko	specjalność nr uprawnień	podpis
Projektant	mgr inż. Maciej Bartosiewicz	drogowa WAM/0030/POOD/11	
Projektant sprawdzający	mgr inż. Andrzej Dusiński	drogowa 7342/CIE-101/94	

Nr ewidencyjny 7342/Cie-101/94

STWIERDZENIE POSIADANIA PRZYGOTOWANIA ZAWODOWEGO
do pełnienia samodzielnej funkcji technicznej w budownictwie

Na podstawie art. 18 ust. 5 i art. 57 ust. 3 ustawy z dnia 24 października 1974 r. - Prawo budowlane (Dz. U. Nr 38, pozycja 229 z 1974 r.) oraz § 2 ust. 1 pkt. 1, § 13 ust. 1 pkt. 3 lit. b.

rozporządzenia Ministra Gospodarki Terenowej i Ochrony Środowiska z dnia 20 lutego 1975 r. w sprawie samodzielnych funkcji technicznych w budownictwie (Dz. U. Nr 8, poz. 46 z późniejszymi zmianami).

STWIERDZAM

że Obywatel **ANDRZEJ DUSIŃSKI**
Magister inżynier budownictwa
urodzony(a) dnia 06 lipca 1959 r. w Mławie

posiada przygotowanie zawodowe do pełnienia samodzielnej funkcji

projektanta

konstrukcyjno - inżynierskiej

w specjalności

Obywatel **Andrzej Dusiński**

jest upoważniony: w zakresie dróg i nawierzchni lotniskowych -
obejmujących również typowe przepusty i mosty:

- 1/ do sporządzania projektów budowli dróg i nawierzchni lotniskowych -
obejmujących również typowe przepusty i mosty.



w/z WOJEWODY

Jerzy Król
Wicewojewoda



Zaświadczenie

o numerze weryfikacyjnym:

MAZ-8F1-T5M-HFI *

Pan ANDRZEJ DUSIŃSKI o numerze ewidencyjnym MAZ/BD/1332/01
adres zamieszkania ul. KRZYSZTOFA K. BACZYŃSKIEGO 10, 06-500 MŁAWA
jest członkiem Mazowieckiej Okręgowej Izby Inżynierów Budownictwa i posiada wymagane
ubezpieczenie od odpowiedzialności cywilnej.
Niniejsze zaświadczenie jest ważne od 2026-01-01 do 2026-12-31.

Zaświadczenie zostało wygenerowane elektronicznie i opatrzone bezpiecznym podpisem elektronicznym
weryfikowanym przy pomocy ważnego kwalifikowanego certyfikatu w dniu 2025-12-23 roku przez:

Roman Lulis, Przewodniczący Rady Mazowieckiej Okręgowej Izby Inżynierów Budownictwa.

* Weryfikację poprawności danych w niniejszym zaświadczeniu można sprawdzić za pomocą numeru weryfikacyjnego zaświadczenia na
stronie Polskiej Izby Inżynierów Budownictwa www.pilb.org.pl lub kontaktując się z biurem właściwej Okręgowej Izby Inżynierów
Budownictwa.



1. Podstawa opracowania

- Ustawa z dnia 07.07.1994 r. Prawo Budowlane (Dz.U.2025.418 t.j. z dnia 2025.04.01)
- Ustawa z dnia 21 marca 1985 r. o drogach publicznych (Dz.U.2025.889 t.j. z dnia 2025.07.04)
- Mapa sytuacyjno – wysokościowa do celów projektowych,
- Decyzja RGG.6733.42.2025 o lokalizacji celu publicznego z dnia 05.01.2025 r.
- Pozwolenie wodnoprawne znak BO.ZUZ.4210.4.9.2026.JŁ z dnia 31.03.2026 r.
- Inwentaryzacja stanu istniejącego,

2. Rodzaj i kategoria obiektu budowlanego

Kategoria XXVIII - drogowe i kolejowe obiekty mostowe, jak: mosty, estakady, kładki, przejścia podziemne, wiadukty, przepusty, tunele.

3. Zamierzony sposób użytkowania oraz program użytkowy obiektu budowlanego

Przedmiotem zamierzenia jest budowa przepustu na rzece Muławce pod koroną drogi gminnej nr 126013N, z budową tymczasowej drogi objazdowej, tymczasowego rowu obiegowego oraz tymczasowego przepustu.

4. Układ przestrzenny oraz forma architektoniczna obiektu budowlanego

Przedmiotem zamierzenia budowlanego jest budowa przepustu o przekroju kołowym na cieku wodnym – rzece Muławce pod koroną drogi gminnej 126013N.

5. Charakterystyczne parametry obiektu budowlanego

- Długość przepustu – 19,55 m,
- Średnica przepustu – 1400 mm,
- Spadek podłużny przepustu – 1%,

Zaprojektowano wykonanie przepustu pod koroną drogi z rury stalowej spiralnie karbowanej o średnicy DN 1400 mm. Rura zostanie wykonana z blachy stalowej o grubości 2,5 mm. Zabezpieczenie antykorozyjne rury zostanie wykonane w postaci powłoki cynkowej i powłoki polimerowej. Końce rury zostaną ukształtowane skosem 1:1.5. Rura przepustu zostanie posadowiona na ławie żwirowej o grubości 30 cm i podsypce piaskowej o grubości 10 cm. Ława żwirowa zostanie odcięta od podłoża geowłókniną separacyjną o gramaturze 300 g/m². Zasyпка rury zostanie wykonana z gruntu sypkiego (żwir, pospółka, piasek gruby). Wymagany wskaźnik zagęszczenia zasyпки wynosi 1.00 wg skali Proctora. Pod rurą, na wlocie i wylocie, należy wykonać fundament betonowy z betonu C16/20 o przekroju 0,30x0,40 m.

Skarpy nasypu nad rurą należy wzmocnić brukiem i płytami ażurowymi na zaprawie cementowej. Skarpy rzeki należy umocnić brukiem na zaprawie cementowej. Spoiny między kamieniami wypełnić zaprawą cementową. Dno rzeki wzmocnić narzutem kamiennym na długości 2 m przed wlotem i 4 m za wlotem przepustu.

Skarpy nieumocnione należy oczyścić, wyrównać i na tak przegotowanej powierzchni należy rozłożyć humus o grubości 10 cm i obsiać trawą.

Nad przepustem zaprojektowano nawierzchnię drogi gminnej z płyt typu MON na długości 26 m, szerokości drogi z płyt 4,5 m. Płyty należy ułożyć na podbudowie z mieszanki niezwiązanej C50/30 o grubości 20 cm.

6. Parametry techniczne obiektu budowlanego charakteryzujące wpływ obiektu budowlanego na środowisko i jego wykorzystywanie oraz na zdrowie ludzi i obiekty sąsiednie

- 6.1. W okresie realizacji przedsięwzięcia wystąpią uciążliwości związane z emisją substancji zanieczyszczających z procesu spalania paliw w silnikach spalinowych samochodów i innych pojazdów wykorzystywanych przy pracach budowlanych. Zasięg tego oddziaływania ograniczy się jednak do najbliższego otoczenia. Emisja substancji

zanieczyszczających w okresie realizacji przedsięwzięcia będzie miała charakter krótkoterminowy i nie spowoduje istotnych bądź długotrwałych zmian w środowisku.

6.2. Ścieki socjalno-bytowe powstaną jedynie w trakcie robót budowlanych. Wykonawca będzie zobowiązany wyposażyć budowę w przenośne toalety oraz zapewnić odbiór ścieków przez wyspecjalizowaną firmę.

6.3. Rodzaj i szacowane ilości wytwarzanych odpadów

Lp.	Kod odpadu	Rodzaj odpadu	Wytworzona ilość [Mg]
1	15 01 06	zmieszane odpady opakowaniowe	0,2
2	15 02 03	sorbenty, materiały filtracyjne, tkaniny do wycierania (np. szmaty, ścieki) i ubrania ochronne inne niż wymienione w 15 02 02	0,2
3	17 02 03	tworzywa sztuczne	0,2
4	17 04 05	żelazo i stal	0,2
5	17 04 11	kable inne niż wymienione w 17 04 10	0,2

6.4. Informacja o wpływie obiektu budowlanego na istniejący drzewostan, powierzchnię ziemi, w tym glebę, wody powierzchniowe i podziemne

W trakcie realizacji inwestycji zostanie zdjęta wierzchnia warstwa – humus i gleba. Urobek zostanie spryzmowany i zostanie później wykorzystany do zakładania terenów zielonych. Po wykonaniu robót konstrukcyjnych teren nieutwardzony zostanie zabezpieczony poprzez rozłożenie warstwy humusu i obsianie trawą. Taki zabieg zabezpieczy glebę przed erozją. W fazie eksploatacyjnej nie przewiduję się negatywnego wpływu na powierzchnię ziemi.

W fazie eksploatacji źródłem zanieczyszczeń są spływy deszczowe i roztopowe z nawierzchni drogi oraz w sytuacjach awarii lub wypadku substancje niebezpieczne ze środków transportu. Głównymi źródłami zanieczyszczeń wód opadowych i roztopowych są zawiesiny oraz substancje ropopochodne.

Wg Rozporządzenie Ministra Gospodarki Morskiej i Żeglugi Śródlądowej z dnia 12 lipca 2019 r. jakość wód opadowych ze zlewni szczelnej wprowadzanych do odbiornika powinna odpowiadać następującym warunkom:

- ilość zawiesiny ogólnej nie większa niż 100 [mg/l]
- ilość substancji ropopochodnych nie większa niż 15 [mg/l]

Wartość stężenia zawiesiny ogólnej oraz stężenia węglowodorów ropopochodnych nie zostanie przekroczona.

7. Lokalizacja w planie obiektu do rozbiórki

Współrzędne urządzenia wodnego – przepustu do rozbiórki w geodezyjnym układzie odniesienia PL-ETRF2000

Punkt charakterystyczny	Współrzędna X	Współrzędna Y	Rzędna [m n.p.m.]	Uwagi
Wlot przepustu	5992283.76	7523228.11	75,28	Rzędna dna rury
Wylot przepustu	5992285.75	7523217.22	75,10	Rzędna dna rury

8. Lokalizacja w planie obiektu projektowanego

Lokalizację projektowanego przepustu przedstawia projekt zagospodarowania terenu.

Współrzędne projektowanego urządzenia wodnego – przepustu w geodezyjnym układzie odniesienia PL-ETRF2000

Punkt charakterystyczny	Współrzędna X	Współrzędna Y	Rzędna [m n.p.m.]	Uwagi
Wlot przepustu	5992283.41	7523232.56	74,96	Rzędna dna rury
Wylot przepustu	5992286.44	7523213.24	74,77	Rzędna dna rury

Parametry projektowanego przepustu oraz przepustu przeznaczonego do rozbiórki są zgodne z zapisami decyzji BO.ZUZ.4210.4.9.2026.JŁ z dnia 31 marca 2026 r. udzielającej pozwolenia wodnoprawnego na rozbiórkę istniejącego i budowę projektowanego przepustu.

9. Informacja o zasadniczych elementach wyposażenia budowlano-instalacyjnego zapewniającego użytkowanie obiektu budowlanego.

Zaprojektowano bariery stalowe energochłonne N2W5A o długości 48 m z obu stron drogi. Długość odcinka początkowego bariery – 12 m, długość odcinka końcowego bariery 8 m.

10. Uwagi wykonawcze

W terenie może znajdować się uzbrojenie niezainwentaryzowane i nienaniesione na mapach geodezyjnych, dlatego przed przystąpieniem do wykonywania robót ziemnych należy zlokalizować sieci uzbrojenia podziemnego przy pomocy lokalizatorów elektronicznych..

Opinia geotechniczna oraz informacja o sposobie posadowienia obiektu budowlanego

Na podstawie przeprowadzonych prac polowych stwierdza się, że na omawianym obszarze panują proste warunki gruntowe. Projektowaną drogę zaliczono do **pierwszej kategorii geotechnicznej** zgodnie z Rozporządzeniem Ministra Transportu, Budownictwa i Gospodarki Morskiej z dnia 27 kwietnia 2012 r. w sprawie geotechnicznych warunków posadowienia obiektów budowlanych (Dz.U.2012.463).

W wyniku przeprowadzonych badań udokumentowano utwory czwartorzędowe wieku: holoceni i plejstoceni.


Holocen to piaski humusowe i namuły den dolinnych.

Plejstocen to utwory spoiste – gliny piaszczyste, pyły piaszczyste szare i ły szare.


Występujące w podłożu projektowanego przepustu grunty, z wyłączeniem gruntów niebudowlanych, posiadają dobre parametry nośności odpowiednie do celów projektowanego przepustu.

Przepust będzie posadowiona bezpośrednio na gruncie. Fundamentem przepustu jest podbudowa podatna z mieszanki niezwiązanej (żwir, pospółka, piasek gruby). Ława żwirowa będzie odseparowana od gruntu rodzimego geowłókniną separacyjną.

skala 1:50

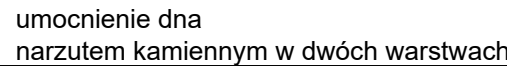


skala 1:10

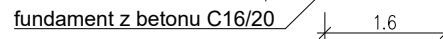


- | | |
|------------------------------|-------|
| 5. ława fundamentowa żwirowa | 30 cm |
| 6. posłufkowanie ceramiczne | |

skala 1:10

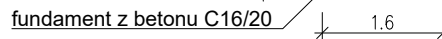

- fundament z betonu C16/20

skala 1:50

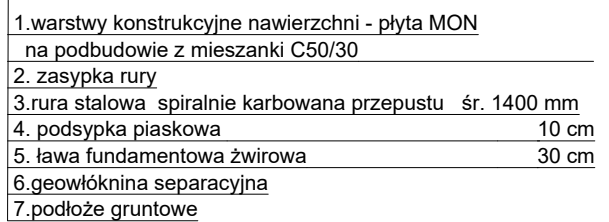

Pracownia projektowa: USŁUGI INŻYNIERSKIE <i>mgr inż. MACIEJ BARTOSIEWICZ</i> ul. Żołnierska 4/60, 11-700 Mrągowo tel. 603 182 620		Inwestor: Gmina Kętrzyn ul. T. Kościuszki 2 11-400 Kętrzyn	
Nazwa obiektu:	Budowa przepustu na rzecze Muławce w ciągu drogi gminnej nr 126013N, z budową tymczasowej drogi objazdowej, tymczasowego rowu obiegowego oraz tymczasowego przepustu		
Stadium:	Projekt architektoniczno-budowlany		data: 04.2026 r.
Tytuł rysunku:	Rysunek przepustu	skala: 1:50, 1:100	nr rysunku 2
Projektant:	mgr inż. Maciej Bartosiewicz	nr upr. WAM/0030/P00D/11 specjalności: drogowa	Podpis:
Projektant sprawdzający:	mgr inż. Andrzej Duszeński	nr upr. 7342/CiE-101/941 specjalności: drogowa	

ZAŁĄCZNIKI DO PROJEKTU BUDOWLANEGO informacja dotycząca bezpieczeństwa i ochrony zdrowia wymagane opinie, uzgodnienia, pozwolenia i sprawdzenia	
Nazwa i lokalizacja zamierzenia budowlanego:	Budowa przepustu na rzece Muławce w ciągu drogi gminnej nr 126013N, z budową tymczasowej drogi objazdowej, tymczasowego rowu obiegowego oraz tymczasowego przepustu Kategoria obiektu budowlanego: XXVIII Obiekt zlokalizowany jest na nieruchomościach: 280803_2.0028.78/31, 280803_2.0028.78/34, 280803_2.0028.78/30, 280803_2.0028.78/36, 280803_2.0028.78/27, 280803_2.0028.78/29, Obiekty tymczasowe zlokalizowane będą na nieruchomościach: 280803_2.0028.78/30, 280803_2.0028.78/33, 280803_2.0028.78/34, 280803_2.0028.78/35, 280803_2.0028.78/36, 280803_2.0028.78/27, 280803_2.0028.78/31, 280803_2.0028.78/28
INWESTOR:	Gmina Kętrzyn ul. T. Kościuszki 2, 11-400 Kętrzyn
Jednostka projektowa	USŁUGI INŻYNIERSKIE MACIEJ BARTOSIEWICZ 11-700 Mrągowo, ul. Żołnierska 4/60

Spis treści

1. Informacja dotycząca bezpieczeństwa i ochrony zdrowia	3-6
2. Decyzja o ustaleniu lokalizacji inwestycji celu publicznego	7-12
3. Decyzja pozwolenie wodnoprawne	13-18

INFORMACJA DOTYCZĄCA BEZPIECZEŃSTWA I OCHRONY ZDROWIA

Nazwa i adres obiektu:	Budowa przepustu na rzece Muławce w ciągu drogi gminnej nr 126013N, z budową tymczasowej drogi objazdowej, tymczasowego rowu obiegowego oraz tymczasowego przepustu Kategoria obiektu budowlanego: XXVIII Obiekt zlokalizowany jest na nieruchomościach: 280803_2.0028.78/31, 280803_2.0028.78/34, 280803_2.0028.78/30, 280803_2.0028.78/36, 280803_2.0028.78/27, 280803_2.0028.78/29, Obiekty tymczasowe zlokalizowane będą na nieruchomościach: 280803_2.0028.78/30, 280803_2.0028.78/33, 280803_2.0028.78/34, 280803_2.0028.78/35, 280803_2.0028.78/36, 280803_2.0028.78/27, 280803_2.0028.78/31, 280803_2.0028.78/28
------------------------	---

INWESTOR:	Gmina Kętrzyn ul. T. Kościuszki 2, 11-400 Kętrzyn
------------------	--

Imię i nazwisko osoby sporządzającej informację	branża	Nr uprawnień	podpis
mgr inż. Maciej Bartosiewicz ul. Żołnierska 4/60 11-400 Mragowo	drogowa	WAM/0030/POOD /11	

1. Zakres robót dla całego zamierzenia budowlanego oraz kolejność realizacji poszczególnych obiektów.
 - Roboty rozbiórkowe,
 - Roboty ziemne,
 - Wykonanie fundamentu przepustu,
 - Ułożenie rurociągu,
 - Wykonanie nasypu,
 - Umocnienie nasypu,
 - Montaż barier energochłonnych,
 - Wykonanie nawierzchni z płyt drogowych typu MON,
 - Plantowanie i humusowanie skarp i obsianie trawą.
 - Humusowanie i obsianie trawą.
2. Wykaz istniejących obiektów budowlanych
Na terenie inwestycji nie występują inne obiekty budowlane.
3. Wskazanie elementów zagospodarowania działki lub terenu, które mogą stwarzać zagrożenie bezpieczeństwa i zdrowia ludzi.
Nie występują.
4. Elementy zagospodarowania terenu, które mogą stwarzać zagrożenie bezpieczeństwa i zdrowia ludzi:
Wskazanie dotyczące przewidywanych zagrożeń występujących podczas realizacji robót budowlanych, określające skalę i rodzaje zagrożeń oraz miejsce i czas ich wystąpienia.
Następujące prace mogą stwarzać zagrożenia dla bezpieczeństwa ludzi:
 - roboty prowadzone w pobliżu istniejących sieci uzbrojenia terenu,
 - ruch drogowy obok prowadzonych robót.
5. Wskazanie sposobu prowadzenia instruktażu pracowników przed przystąpieniem do realizacji robót szczególnie niebezpiecznych.
Przed każdym przystąpieniem do realizacji robót szczególnie niebezpiecznych, należy przeprowadzić instruktaż pracowników, zgodnie z Rozporządzeniem Ministra Gospodarki i Pracy z dnia 27 lipca 2004 r. w sprawie szkolenia w dziedzinie bezpieczeństwa i higieny pracy (Dz.U.Nr 180, poz. 1860), w szczególności uwzględniając:
 - zasady postępowania w przypadku wystąpienia zagrożenia,
 - zasady bezpośredniego nadzoru nad pracami szczególnie niebezpiecznymi przez wyznaczone w tym celu osoby,
 - zasady stosowania przez pracowników środków ochrony indywidualnej oraz odzieży i obuwia roboczego.*Przeprowadzenie instruktażu pracowników należy odnotować w dzienniku budowy.*
6. Wskazanie środków technicznych i organizacyjnych, zapobiegających niebezpieczeństwu wynikającemu z wykonywania robót budowlanych w strefach szczególnego zagrożenia zdrowia lub w ich sąsiedztwie, w tym zapewniających bezpieczną i sprawną komunikację, umożliwiającą szybką ewakuację na wypadek pożaru, awarii i innych zagrożeń.
Przed przystąpieniem do wykonywania robót wykonawca robót jest zobowiązany:
 - wprowadzenia zatwierdzonej przez organ zarządzający ruchem czasowej organizacji ruchu drogowego (projekt czasowej organizacji ruchu opracowuje wykonawca),
 - ewentualnego wygrodzenia terenu i wyznaczenia stref niebezpiecznych,
 - wykonania dróg, wyjść i przejść dla pieszych,
 - ewentualnie doprowadzenia energii elektrycznej, wody,

- odprowadzenia ścieków, odpadów i ich utylizacji,
- urządzenia pomieszczeń higieniczno – sanitarnych i socjalnych,
- ewentualnego zapewnienia oświetlenia sztucznego,
- zapewnienia łączności,
- urządzenia składowisk materiałów i wyrobów.

Szerokość ciągu pieszego jednokierunkowego powinna wynosić, co najmniej 0,75 m, a dwukierunkowego 1,20 m.

Dla pojazdów używanych w trakcie wykonywania robót budowlanych należy wyznaczyć i oznakować miejsca postojowe na terenie budowy. Szerokość dróg komunikacyjnych na placu robót powinna być dostosowana dla używanych środków transportu. Drogi i ciągi piesz na placu robót powinny być utrzymane we właściwym stanie technicznym. Nie wolno na nich składować materiałów, sprzętu lub innych przedmiotów. Przejścia i strefy niebezpieczne powinny być oświetlone i oznakowane znakami ostrzegawczymi lub znakami zakazu.

Osoby przebywające na terenie budowy winny bezwzględnie być wyposażone w ubrania robocze z elementami odblaskowymi, Pracujący sprzęt oraz pojazdy posiadać winny lampy ostrzegawcze, błyskowe, koloru pomarańczowego.

Roboty prowadzić należy w sprzyjających warunkach atmosferycznych, przy zapewnieniu pełnej widoczności wprowadzonego oznakowania. Do oznakowania robót zastosować znaki duże z folii odblaskowej min. I generacji.

Ruch środków transportu, maszyn na terenie budowy winien być stale monitorowany i sterowany przez odpowiednio przeszkolonego pracownika. Ruch kołowy i piesz w obszarze prowadzonych robót budowlanych winien być prowadzony wg opracowanej i zatwierdzonej organizacji ruchu. W szczególnie uzasadnionych przypadkach należy dokonać zamknięcia dla ruchu kołowego i pieszego na odcinkach robót, w sytuacji, gdy jego funkcjonowanie mogłoby doprowadzić do powstania szczególnego zagrożenia dla bezpieczeństwa w ruchu drogowym. Nie dopuszcza się przebywania pojedynczego pracownika pomiędzy dwoma środkami transportu lub dwiema maszynami znajdującymi się w trakcie fazy pracy. Każdorazowe przebywanie pracownika w strefie pracy urządzeń, maszyn samojezdných i środków transportu winno być zabezpieczone poprzez innego pracownika oraz w pełni kontrolowane przez operatorów (kierowców) tychże maszyn i urządzeń.

W przypadku zaistnienia sytuacji potrącenia, poparzenia bezwzględnie należy zapewnić natychmiastową pomoc przedmedyczną, oraz powiadomić właściwe jednostki medyczne o zaistnieniu zdarzenia wymagającego interwencji lekarskiej lub hospitalizacji.

Wykonywanie robót ziemnych w bezpośrednim sąsiedztwie sieci, takich jak: elektroenergetyczne, gazowe, telekomunikacyjne, ciepłownicze, wodociągowe-kanalizacyjne powinno być poprzedzone określeniem przez kierownika budowy bezpiecznej odległości, w jakiej mogą być one wykonywane od istniejących sieci i sposobu wykonywania tych robót.

W terenie może znajdować się uzbrojenie niezainwentaryzowane i nienaniesione na mapach geodezyjnych, dlatego przed przystąpieniem do wykonywania robót ziemnych należy zlokalizować sieci uzbrojenia podziemnego przy pomocy lokalizatorów elektronicznych.

W czasie wykonywania robót ziemnych miejsca niebezpieczne należy ogrodzić i umieścić napisy ostrzegawcze.

Prowadzenie robót ziemnych w pobliżu instalacji podziemnych, a także głębienie wykopów poszukiwawczych powinno odbywać się ręcznie.

W czasie wykonywania wykopów w miejscach dostępnych dla osób niezatrudnionych przy tych robotach należy wokół wykopów pozostawionych na czas zmroku i w nocy ustawić balustrady zaopatrzone w światło ostrzegawcze koloru czerwonego.

Poręcze balustrad powinny znajdować się na wysokości 1,1 m nad terenem i w odległości nie mniejszej niż 1 m od krawędzi wykopu.

Niezależnie od ustawienia balustrad, w przypadkach uzasadnionych względami bezpieczeństwa wykop należy szczelnie przykryć, w sposób uniemożliwiający wpadnięcie do wykopu.

W przypadku przykrycia wykopu, zamiast balustrad, teren można oznaczyć za pomocą balustrad z lin lub taśm z tworzyw sztucznych, umieszczonych wzdłuż wykopu na wysokości 1,1 m i w odległości 1 m od krawędzi wykopu.

Jeżeli teren, na którym są wykonywane roboty ziemne, nie może być ogrodzony, wykonawca robót powinien zapewnić stały jego dozór.

Brukarze powinni być wyposażeni w odpowiednie środki profilaktyczne tj. ochronniki słuchu, okulary ochronne, nakolanniki brukarskie, kamizelki odblaskowe i inne. Sprzęt do prac brukarskich, taki jak piły do betonu, zagęszczarki i ubijaki powinien być całkowicie sprawny i wyposażony w osłony.

Roboty ziemne zwiqzane prowadzić w sposób bezpieczny zgodnie z obowiązującym przepisami bezpieczeństwa i ochrony zdrowia. Ściany wykopów winny być odpowiednio zabezpieczone, np. za pomocą systemowej obudowy wykopów (np. Koprass, Zremb) lub w deskowaniu pełnym z zastosowanie rozpór.

7. Uwagi końcowe

Roboty wykonywać zgodnie z Rozporządzeniem Ministrów Komunikacji oraz Administracji, Gospodarki Terenowej i Ochrony Środowiska z dnia 10 lutego 1977 r. w sprawie bezpieczeństwa i higieny pracy przy wykonywaniu robót drogowych i mostowych (Dz.U.1977.7.30)

Każdemu pracownikowi nadzoru technicznego powinny być znane adresy i numery telefonów: najbliższego punktu lekarskiego, najbliższej straży pożarnej oraz Policji.

8. Podstawa prawna

- Prawo budowlane (Dz.U.2023.682 t.j. z dnia 2023.04.12)
- Rozporządzenie Ministra Infrastruktury z dnia 6 lutego 2003 r. w sprawie bezpieczeństwa i higieny pracy podczas wykonywania robót budowlanych (Dz.U. 2003 nr 47 poz. 401)
- Rozporządzeniem Ministrów Komunikacji oraz Administracji, Gospodarki Terenowej i Ochrony Środowiska z dnia 10 lutego 1977 r. w sprawie bezpieczeństwa i higieny pracy przy wykonywaniu robót drogowych i mostowych (Dz.U.1977.7.30)
- Rozporządzenie Ministra Gospodarki z dnia 20 września 2001 r. w sprawie bezpieczeństwa i higieny pracy podczas eksploatacji maszyn i innych urządzeń technicznych do robót ziemnych, budowlanych i drogowych.(Dz.U.2018.583 j.t)
- Rozporządzenie Ministra Infrastruktury z dnia 23 czerwca 2003 r. w sprawie informacji dotyczącej bezpieczeństwa i ochrony zdrowia oraz planu bezpieczeństwa i ochrony zdrowia (Dz.U. 2003 nr 120 poz. 1126)
- Ustawa z dnia 26 czerwca 1974 r. Kodeks pracy. (Dz.U.2022.1510 t.j. z dnia 2022.07.19),
- Rozporządzenie Ministra Gospodarki i Pracy z dnia 27 lipca 2004 r. w sprawie szkolenia w dziedzinie bezpieczeństwa i higieny pracy (Dz.U. 2004 nr 180 poz. 1860 z późniejszymi zmianami).

Obowiązkiem uczestników procesu budowlanego jest stosowanie aktualnych wersji aktów prawnych.

RGG.6733.42.2025

DECYZJA
O USTALENIU LOKALIZACJI INWESTYCJI CELU PUBLICZNEGO

Na podstawie art.4 ust.2 pkt1, art. 50 ust.1, art.51, ust.1, pkt. 2 i art. 54 ustawy z dnia 27 marca 2003r. o planowaniu i zagospodarowaniu przestrzennym (t.j. Dz.U. 2024 poz. 1130) oraz, art. 104 ustawy z dnia 14 czerwca 1960 r. – Kodeks postępowania administracyjnego (t.j. Dz.U. z 2025 r. poz. 1691).

USTALAM NA RZECZ

Gminy Kętrzyn ul. T. Kościuszki 2, 11-400 Kętrzyn

LOKALIZACJĘ INWESTYCJI CELU PUBLICZNEGO O ZNACZENIU LOKALNYM:

Budowa przepustu na rzece Mławce w ciągu drogi gminnej nr 126013N, z budową tymczasowej drogi objazdowej, tymczasowego rowu obiegowego oraz tymczasowego przepustu

LOKALIZACJA INWESTYCJI:

GMINA: Kętrzyn

OBRĘB: Muławki

CZĘŚĆ DZIAŁEK NR: 78/34, 78/31, 78/28, 78/30, 78/36, 78/33, 78/27, 78/35, 78/29

I. Ustalenia dotyczące rodzaju zabudowy

Droga publiczna. Budowa przepustu na rzece Mławce w ciągu drogi gminnej nr 126013N, z budową tymczasowej drogi objazdowej, tymczasowego rowu obiegowego oraz tymczasowego przepustu

I.I Funkcja zabudowy i zagospodarowania terenu :

sposób użytkowania obiektu budowlanego – zgodnie z przeznaczeniem obiektu;

sposób zagospodarowania terenu – Budowa przepustu na rzece Mławce w ciągu drogi gminnej nr 126013N, z budową tymczasowej drogi objazdowej, tymczasowego rowu obiegowego oraz tymczasowego przepustu

II. Warunki i szczegółowe zasady zagospodarowania terenu oraz jego zabudowy, wynikające z analizy warunków i zasad zagospodarowania terenu oraz jego zabudowy, wynikających z przepisów odrębnych, stanu faktycznego i prawnego terenu, na którym przewiduje się realizację inwestycji.

II.I Warunki i wymagania ochrony i kształtowania ład przestrzennego:

1) trasa projektowanej inwestycji zgodnie z załącznikiem graficznym nr 1 do niniejszej decyzji, inwestycja musi być realizowana w zgodzie z przepisami odrębnymi w szczególności z zachowaniem przepisów Obwieszczenia Ministra Inwestycji i Rozwoju z dnia 8 kwietnia 2019 r. w sprawie ogłoszenia jednolitego tekstu rozporządzenia Ministra Infrastruktury w sprawie warunków technicznych, jakim powinny odpowiadać budynki i ich usytuowanie

2) realizacja zgodnie z warunkami zawartymi w przepisach szczególnych w tym:

-ustawy z dnia 7 lipca 1994 r. Prawo budowlane (t.j. Dz.U. z 2024 r. poz. 725 z późn. zm.),

-pozostałe ustawy, rozporządzenia, normy, katalogi oraz przepisy ogólne i branżowe związane z projektowaniem dróg publicznych

II.II Warunki ochrony środowiska i zdrowia ludzi oraz dziedzictwa kulturowego i zabytków oraz dóbr kultury współczesnej

1) planowana inwestycja nie należy do przedsięwzięć, o których mowa w art. 59 ustawy z dnia 3 października 2008 r. o udostępnianiu informacji o środowisku i jego ochronie, udziale społeczeństwa w ochronie środowiska oraz o ocenach oddziaływania na środowisko i nie znajduje się w katalogu zawartym w rozporządzeniu Rady Ministrów z dnia 10 września 2019 r. w sprawie przedsięwzięć mogących znacząco oddziaływać na środowisko (Dz. U. z 2019 r., poz. 1839 ze zm.).

2) Planowana inwestycja znajduje się na terenie gruntów wykorzystywanych jako drogi oraz jako grunty rolnicze i zajęte po wody płynące. Realizacja inwestycji nie wymaga zgody na zmianę przeznaczenia gruntów rolnych i leśnych na cele nierolnicze i nieleśne oraz nie wymaga wyłączenia gruntów z produkcji rolniczej.

3) - Wszelkie zagospodarowanie winno być zgodne z przepisami odrębnymi

4) Planowana inwestycja winna być zgodna z zapisami:

- ustawy z dnia 23 lipca 2003 r. o ochronie zabytków i opiece nad zabytkami (Dz.U. 2022 poz. 840 z późn. zm.)
- ustawy z dnia 7 lipca 1994r. –Prawo budowlane (t.j. Dz.U. 2024 poz. 725 ze zm.),
- rozporządzenia Ministra Infrastruktury z dnia 12 kwietnia 2002r. w sprawie warunków technicznych, jakim powinny odpowiadać budynki i ich usytuowanie (Dz.U. 2022 poz. 1225 z późn. zm.),
- ustawy z dnia 27 kwietnia 2001 r. Prawo ochrony środowiska (t.j. Dz. U. z 2024 r. poz. 54.)
- ustawy z dnia 16 kwietnia 2004 r. o ochronie przyrody (t.j. Dz.U. 2023 poz. 1336 ze zm.)
- ustawy z dnia 20 lipca 2017 r. Prawo wodne (Dz.U. 2023 poz. 1478 z późn. zm.) w zakresie ochrony obiektów i urządzeń melioracyjnych – wszelkie prace związane z realizacją inwestycji wykonywane ewentualnie przy obiektach i urządzeniach melioracyjnych oraz w ich otoczeniu, należy prowadzić zgodnie z przepisami ustawy z dnia 20 lipca 2017 r. – Prawo wodne – w szczególności z inventaryzować istniejące rurociągi drenarskie, uzyskać dla prowadzonych prac pozwolenie wodno-prawne i wymagane uzgodnienia z właściwym organem Państwowego Gospodarstwa Wodnego Wody Polskie do spraw urządzeń melioracyjnych oraz stosowanie do potrzeb przebudować te obiekty i urządzenia na własny koszt, w przypadku ich uszkodzenia, przebudować lub naprawić w celu zachowania drożności tych urządzeń, a także przekazać do właściwego organu Państwowego Gospodarstwa Wodnego Wody Polskie dokumentacji powykonawczej z przebudowy i/lub likwidacji urządzeń melioracji wodnych.

II.III Warunki obsługi w zakresie infrastruktury technicznej i komunikacji

- 1) projektowana inwestycja zostanie włączona do istniejącej sieci dróg publicznych zgodnie z warunki wydanymi przez zarządcę sieci.
- 2) w okresie trwania prac należy zapewnić dostęp do nieruchomości położonych wzdłuż trasy wnioskowanej inwestycji.

II.IV Ustalenia wymagań dotyczących interesów osób trzecich

Realizacja ww. inwestycji nie może:

- 1) pozbawiać dostępu do drogi publicznej,
- 2) utrudniać możliwości korzystania z wody, kanalizacji, energii elektrycznej i ciepłej oraz ze środków łączności,
- 3) ograniczać dostępu światła dziennego do pomieszczeń przeznaczonych na pobyt ludzi,
- 4) powodować uciążliwości w zakresie hałasu, wibracji, zakłóceń elektrycznych i promieniowania,
- 5) powodować zanieczyszczeń powietrza, wody i gleby,
- 6) zmieniać kierunku odpływu znajdującej się na jego gruncie wody opadowej ze szkodą dla gruntów sąsiednich,
- 7) ewentualne kolizje realizacji inwestycji z przebiegiem innych sieci do rozwiązania na etapie pozwolenia na budowę stosownie do warunków technicznych wydanych przez poszczególnych gestorów,
- 8) realizacja projektowanego przedsięwzięcia nie może ograniczać i utrudniać zagospodarowanie sąsiednich nieruchomości,
- 9) teren po wykonaniu ziemnych robót budowlanych należy przywrócić do stanu pierwotnego, lub w sposób uzgodniony z ich właścicielami lub użytkownikami,

II.V Ustalenia ochrony obiektów budowlanych na terenach górniczych

- 1) planowana inwestycja jest położona poza zasięgiem terenów górniczych

III. Ustalenia wynikające z przepisów odrębnych

Wszelkie zagospodarowanie winno być zgodne z przepisami odrębnymi.

IV. Uzgodnienia: zgodnie z art. 53 ust.4 ustawy o planowaniu i zagospodarowaniu przestrzennym dokonano z

1. zgodnie z art. 53, ust.4 pkt 6 z organem właściwym w sprawach ochrony gruntów rolnych (**Starosta Powiatowy**)
2. zgodnie z art. 53, ust.4 pkt 6 z organem właściwym w sprawach Melioracji wodnych (**Państwowe Gospodarstwo Wodne Wody Polskie**)
3. zgodnie z art. 53, ust.4 pkt 9 właściwym zarządcą drogi – w odniesieniu do obszarów przyległych do pasa

Dla pozostałych organów, o których mowa w art. 53 ust.4 ustawy o planowaniu i zagospodarowaniu nie zachodzi przesłanka uzyskania uzgodnienia projektu decyzji

V. Linie rozgraniczające teren inwestycji – załącznik nr 1 do decyzji

Linie rozgraniczające - teren inwestycji przedstawione zostały na mapie w skali 1:1000 stanowiącej załącznik do decyzji

UZASADNIENIE

Z wnioskiem o ustalenie lokalizacji inwestycji celu publicznego dla inwestycji opisanej w niniejszej decyzji, wystąpiła Gmina Kętrzyn, ul. Kościuszki 2, 11-400 Kętrzyn reprezentowana przez pełnomocnika Pana Macieja Bartosiewicza, ul. Żołnierska 4/60, 11-700 Mrągowo. Ocena przedstawionego zamierzenia budowlanego przeprowadzona przez tutejszy organ wykazała, że przedmiotowy teren znajduje się na obszarze, gdzie brak jest miejscowego planu zagospodarowania przestrzennego, a planowana zmiana zagospodarowania terenu należy do inwestycji, o których mowa w art. 4 ust. 2 pkt 1 upzp i stosownie do przepisu art. 50 ust. 2a teże ustawy – wymaga ustalenia, w drodze decyzji.

W sytuacji braku planu miejscowego planu zagospodarowania przestrzennego – stosownie do art. 4, ust. 2 i art. 50, ust. 1 ustawy o planowaniu i zagospodarowaniu przestrzennym – inwestycja wymaga określenia sposobu zagospodarowania i warunków zabudowy w drodze decyzji o ustaleniu lokalizacji inwestycji celu publicznego.

Wniosek inwestora zawierał niezbędne określenia, wyszczególnione w art. 52, ust. 2 ustawy o planowaniu i zagospodarowaniu przestrzennym.

W toku postępowania organ przeprowadził analizę, o której mowa w art. 53, ust. 3 ustawy z dnia 27 marca 2003r. o planowaniu i zagospodarowaniu przestrzennym (t.j. Dz. U. 2024 r. poz. 1130). W analizie tej ustalono m.in. stan prawny terenu, na którym przewiduje się realizację inwestycji, warunki w zakresie ochrony środowiska.

POUCZENIE

Ostateczna decyzja, o której mowa w art. 50 ust. 1 upzp uprawnia inwestora do ubiegania się o pozwolenie na budowę dla zamierzenia budowlanego w niej określonego. Kwestia możliwości realizacji tego zamierzenia będzie rozstrzygana dopiero na etapie zatwierdzenia projektu budowlanego i wydawania pozwolenia na budowę, co należy do kompetencji organu administracji architektoniczno – budowlanej. W myśl art. 55 ww. upzp decyzja o ustaleniu lokalizacji inwestycji celu publicznego wiąże organ wydający decyzję o pozwoleniu na budowę. Od niniejszej decyzji służy stronom prawo odwołania do Samorządowego Kolegium Odwoławczego w Olsztynie za pośrednictwem Wójta Gminy Kętrzyn w terminie czternastu dni od dnia jej doręczenia. Zgodnie z art. 127a Kodeksu postępowania administracyjnego strona może zrzec się prawa do wniesienia odwołania. W przypadku zrzeczenia się tego prawa przez wszystkie strony, z dniem doręczenia tutejszemu organowi oświadczenia przez ostatnią ze stron postępowania, decyzja stanie się ostateczna i prawomocna. Zrzeczenie się prawa do odwołania uniemożliwia stronie w późniejszym czasie możliwość zaskarżenia takiej decyzji. Na zgodny wniosek wszystkich stron, lub po złożeniu wniosku przez jedną ze stron, w przypadku, gdy pozostałe strony wyraziły na to zgodę w terminie czternastu dni od dnia doręczenia im zawiadomienia o wniesieniu odwołania, organ odwoławczy może przeprowadzić postępowanie wyjaśniające w zakresie niezbędnym do rozstrzygnięcia sprawy. Organ odwoławczy nie uwzględni jednak cofnięcia odwołania, jeżeli prowadziłyby to do utrzymania w mocy decyzji naruszającej prawo lub interes społeczny.

Załączniki:

1. Załącznik graficzny do decyzji – mapa w skali 1:1000 – załącznik nr 1

Projekt decyzji został sporządzony przez: Inż. Gospodarki Przestrzennej Kamila Skrońskiego zgodnie z wymogiem art. 50 ust. 4 ustawy o planowaniu i zagospodarowaniu przestrzennym. Podpisany Projekt znajduje się w aktach sprawy.



(popis osoby upoważnionej do wydania decyzji z ramienia organu)

WÓJT

Otrzymują

1. Wnioskodawca
2. Strony postępowania określone w aktach sprawy
3. A/a

ANALIZA

warunków i zasad zagospodarowania terenu oraz jego zabudowy, wynikających z przepisów odrębnych oraz stanu faktycznego i prawnego terenu, na którym przewiduje się realizację inwestycji

DLA LOKALIZACJI INWESTYCJI CELU PUBLICZNEGO:

Budowa przepustu na rzece Mławce w ciągu drogi gminnej nr 126013N, z budową tymczasowej drogi objazdowej, tymczasowego rowu obiegowego oraz tymczasowego przepustu

Podstawa prawna:

- ustawa z dnia 27 marca 2003r. o planowaniu i zagospodarowaniu przestrzennym

Wnioskodawca:

Gmina Kętrzyn, ul. T. Kościuszki 2, 11-400 Kętrzyn

Lokalizacja:

na terenie części działek nr 78/34, 78/31, 78/28, 78/30, 78/36, 78/33, 78/27, 78/35, 78/29 obręb Muławki

Analizę uwarunkowań i zasad zagospodarowania wykonano wykorzystując w tym celu opracowania towarzyszące studium uwarunkowań i kierunków zagospodarowania przestrzennego Gminy Kętrzyn.

Planowana inwestycja:

-znajduje się na terenie gruntów wykorzystywanych jako drogi oraz jako grunty rolnicze i zajęte po wody płynące
-nie jest przedsięwzięciem mogąącym znacząco oddziaływać na środowisko - zgodnie z rozporządzeniem Rady Ministrów z 10 września 2019 r. w sprawie przedsięwzięć mogących znacząco oddziaływać na środowisko (Dz. U. z 2019 r., poz. 1839).

stanowi inwestycję celu publicznego o znaczeniu lokalnym (gminnym) zgodnie z art. 2 pkt 5 ustawy z dnia 27 marca 2003r. o planowaniu i zagospodarowaniu przestrzennym w związku z art. 6 pkt 1 ustawy z dnia 21 sierpnia 1997 r. o gospodarce nieruchomościami – dotyczy wykonywania robót budowlanych w zakresie drogi publicznej.

-Zostanie zrealizowana na terenie gruntów zajętych pod drogi stanowiących własność samorządów i terenów należących do osób prywatnych

W odniesieniu organów, o których mowa w art. 53, ust. 4 ustawy o planowaniu i zagospodarowaniu przestrzennym konieczność uzgodnienia zachodzi z:

- z organem właściwym w sprawach ochrony gruntów rolnych
- z organem właściwym w sprawach melioracji wodnych
- z właściwymi zarządcami dróg publicznych

Reasumując powyższe ustalenia nie ma przeciwwskazań do realizacji powyższej inwestycji po uzyskaniu odpowiednich uzgodnień.

Analizę wykonał

Inż. Gospodarki Przestrzennej

Kamil Skroński


Kamil Skroński

WÓJT
mgr inż. Paweł Bobrowski

Kętrzyn, dnia 15.01.2026r.

POSTANOWIENIE

Wójt Gminy Kętrzyn na podstawie art.113 § 1 ustawy z dnia 14 czerwca 1960r. Kodeks postępowania administracyjnego (Dz. U. z 2025r. poz.1691) w sprawie sprostowania oczywistej omyłki pisarskiej

postanawia

sprostować oczywistą omyłkę pisarską decyzji Wójta z dnia 05.01.2026r. znak RGG.6733.42.2025

w ten sposób, że:

W oznaczeniu przedmiotu inwestycji:

-zamiast nieprawidłowego zapisu: „na rzece Mławce”

-wpisać: „ na rzece Muławce”

w pkt I oraz I.I

-zamiast nieprawidłowego zapisu: „na rzece Mławce”

-wpisać: „ na rzece Muławce”

dotatkowo w analizie warunków i zasad zagospodarowania terenu oraz jego zabudowy

w oznaczeniu przedmiotu inwestycji:

-zamiast nieprawidłowego zapisu: „na rzece Mławce”

-wpisać: „ na rzece Muławce”

Uzasadnienie

W decyzji z dnia 05.01.2026r. znak: RGG.6733.42.2025 Wójt Gminy Kętrzyn popełnił oczywistą omyłkę pisarską wpisując niewłaściwie określenie nazwy rzeki. Zgodnie z stanem faktycznym należało oczywistą pomyłkę sprostować.

Pouczenie

Na niniejsze postanowienie stronom przysługuje prawo złożenia zażalenia do Samorządowego Kolegium Odwoławczego w Olsztynie terminie 7 dnia od otrzymania decyzji, za pośrednictwem Wójta Gminy Kętrzyn.

Otrzymują:

1. strony postępowania
2. a/a


WÓJT
mgr inż. Paweł Bobrowski

Województwo: warmińsko-mazurskie
Powiat: kętrzyński
Jednostka ewidencyjna: 280803_2 Kętrzyn - gmina
Obręb ewidencyjny: 28 MULAŃKI

GKN 6642.2127.2026

MAPA ZASADNICZA
Skala 1:1000

Stanowisko KĘTRZYŃSKI	
P. 2001.2001.601	
Kopie. 1000	
10. M. 2001	
ZAP. STANOWISKA	
Kamila Przeczko	
RODZINNE WŁOŚCI	
w Wykazie Gmin: Kętrzyn	
Kamila Przeczko	

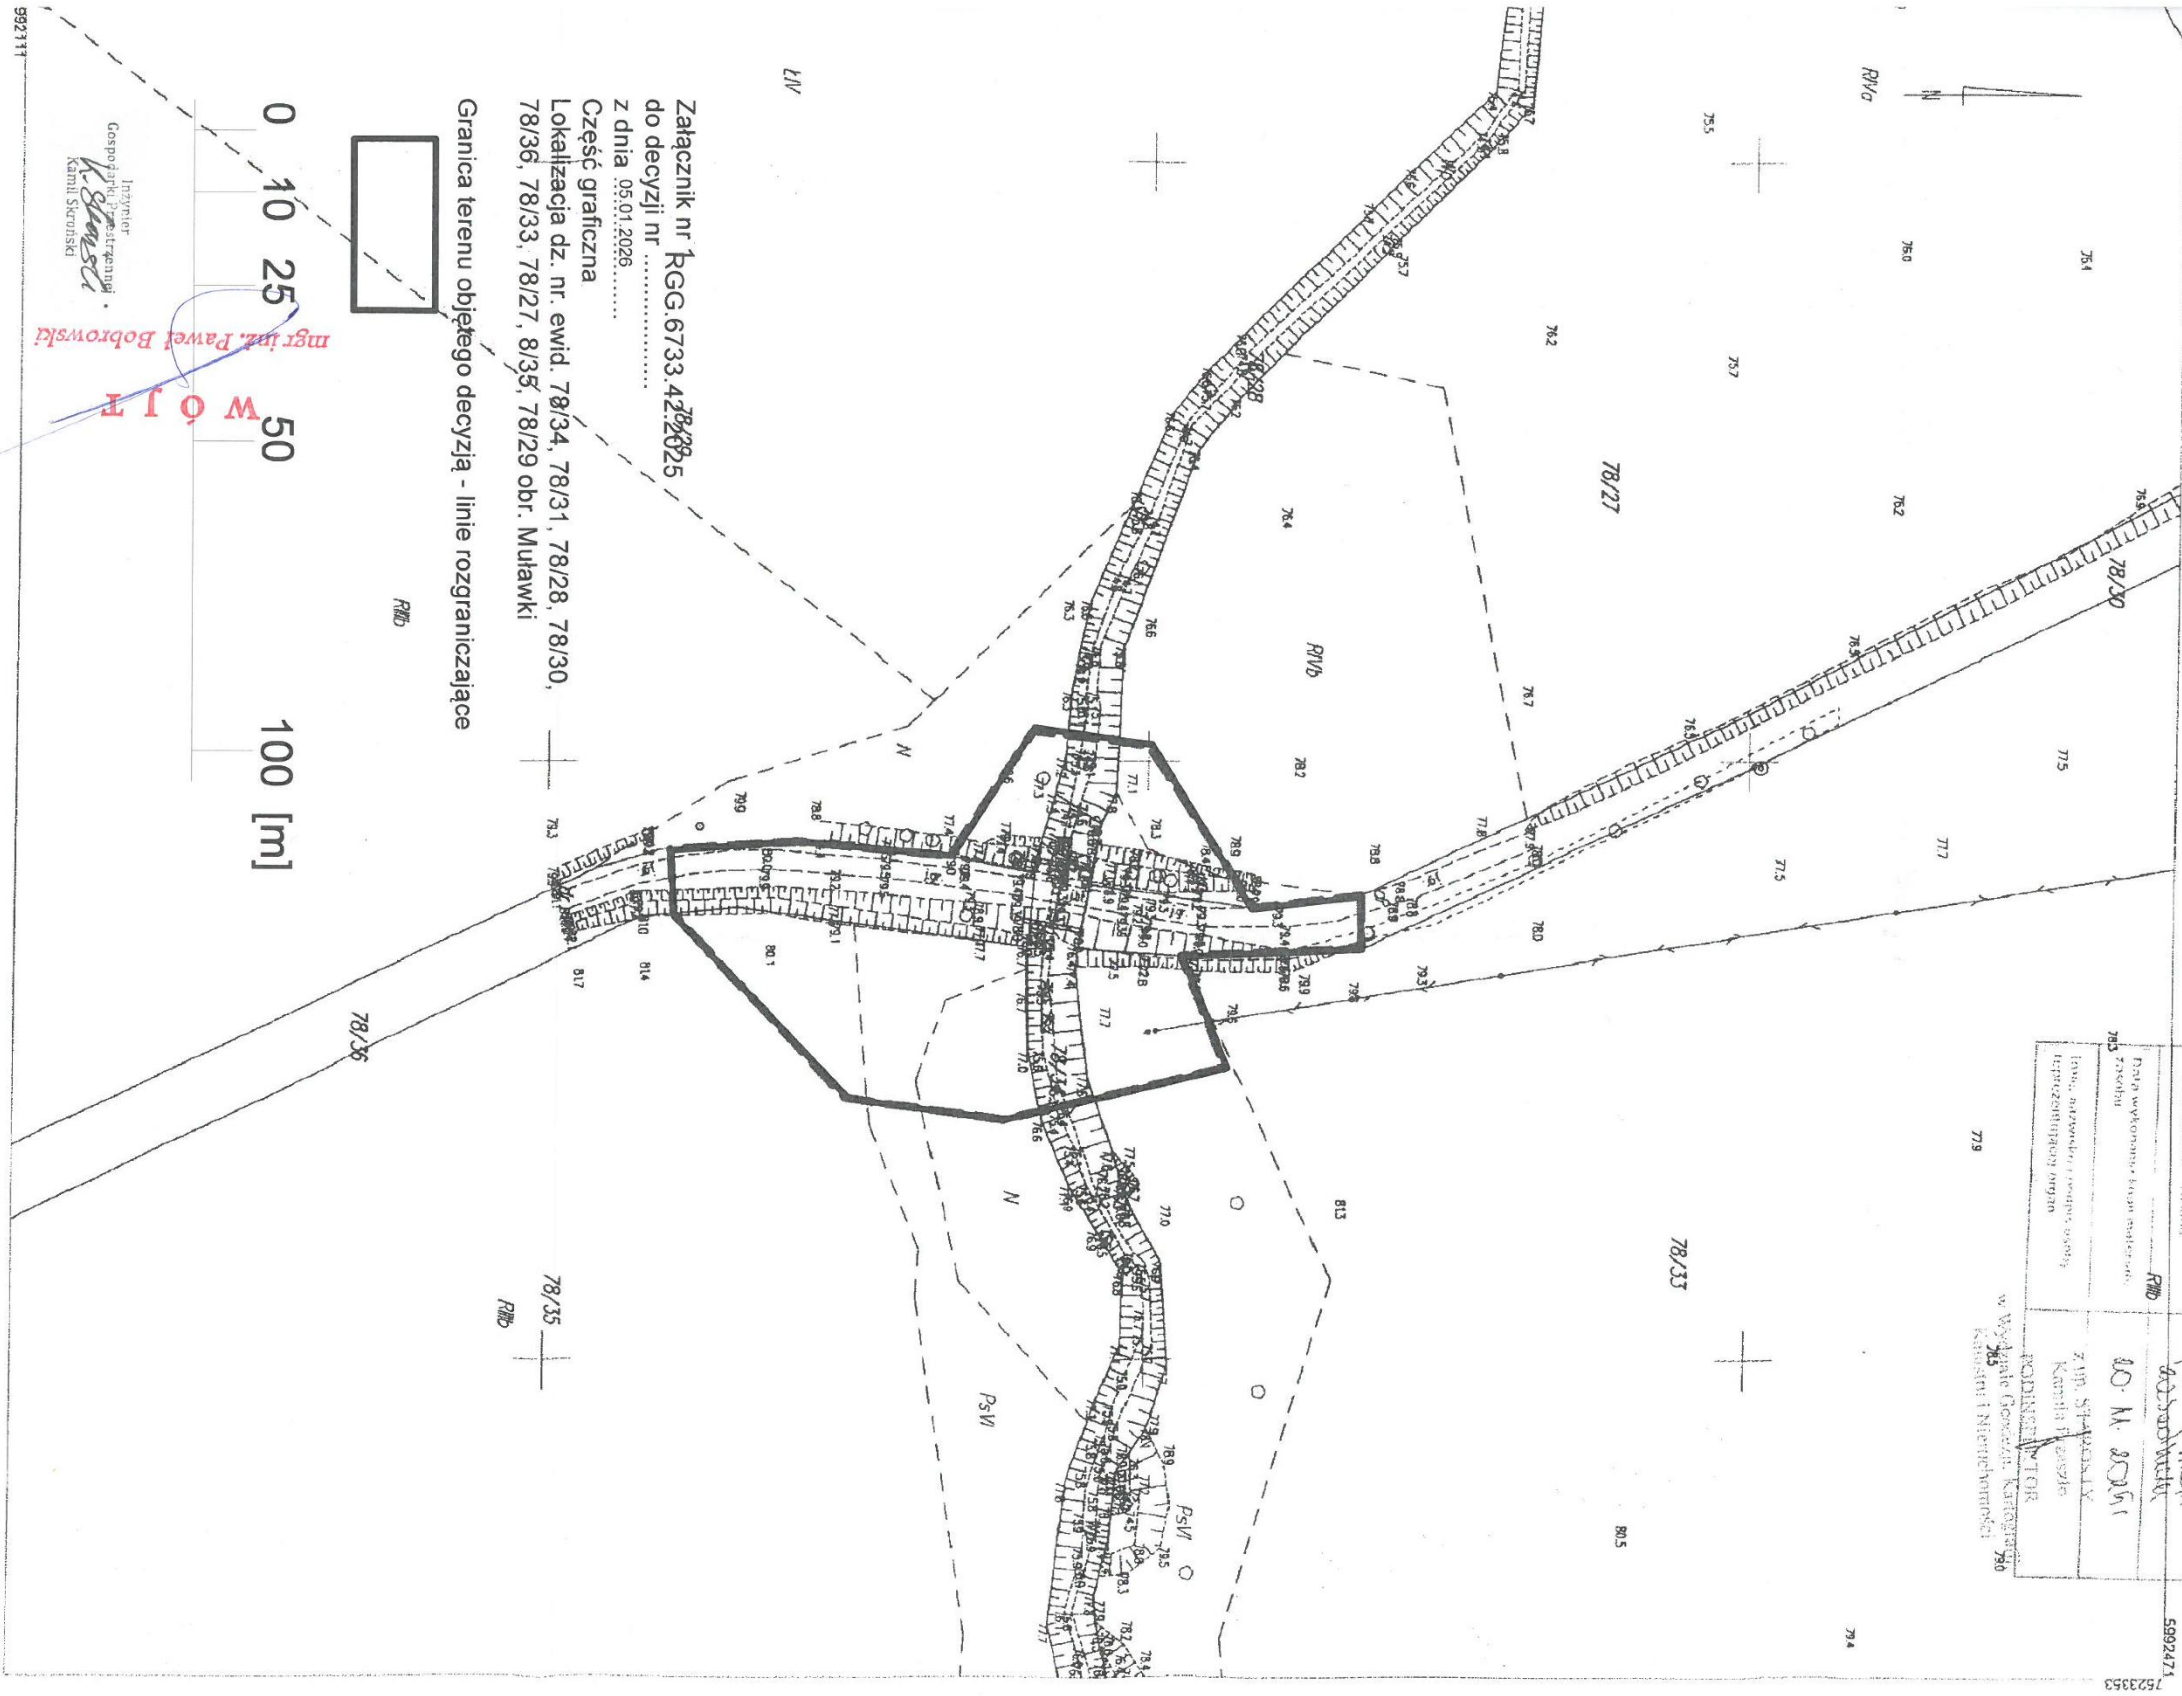

Załącznik nr RG.6733.42.2025
do decyzji nr
z dnia 05.01.2026
Część graficzna
Lokalizacja dz. nr. ewid. 78/34, 78/31, 78/28, 78/30,
78/36, 78/33, 78/27, 8/35, 78/29 obr. MulaŃki

Granica terenu objętego decyzją - linie rozgraniczające

0 10 25 50 100 [m]

mgr inż. Paweł Bobrowski
Kamila Przeczko

porządził: Kamila Przeczko

Dnia: 20.11.2025 r.



**PAŃSTWOWE GOSPODARSTWO WODNE
WODY POKIE
DYREKTOR
ZARZĄDU ZLEWNI W OLSZTYNIE**

Olsztyn, 31 marca 2026 r.

BO.ZUZ.4210.4.9.2026.Jk

DECYZJA

Na podstawie art. 389 pkt 9, art. 397 ust. 1 i ust. 3 pkt 2 lit. a ustawy z dnia 20 lipca 2017 r. - *Prawo wodne* (tekst jednolity Dz. U. z 2025 r., poz. 960) oraz art. 104 ustawy z dnia 14 czerwca 1960 r. - *Kodeks postępowania administracyjnego* (tekst jednolity Dz. U. z 2025 r., poz. 1691), po rozpatrzeniu wniosku Gminy Kętrzyn, ul. Kościuszki 2, 11-400 Kętrzyn w sprawie udzielenia pozwolenia wodnoprawnego na prowadzenie przez wody powierzchniowe płynące oraz przez wały przeciwpowodziowe obiektów mostowych, rurociągów, przewodów w rurociągach osłonowych lub przepustów w zakresie prowadzenia przez wody rzeki Muławka (działki nr 78/31 i 78/34 obr. Muławki, gm. Kętrzyn) w ciągu drogi gminnej nr 126013N przepustu wraz z infrastrukturą towarzyszącą oraz w zakresie likwidacji istniejącego na dz. nr 78/31 i 78/34 obr. Muławki, gm. Kętrzyn przepustu Dyrektor Zarządu Zlewni w Olsztynie Państwowego Gospodarstwa Wodnego Wody Polskie,

o r z e k a

1. Udzielić Gminie Kętrzyn, ul. Kościuszki 2, 11-400 Kętrzyn pozwolenia wodnoprawnego na prowadzenie przez wody rzeki Muławka (działki nr 78/31 i 78/34 obr. Muławki, gm. Kętrzyn) w ciągu drogi gminnej nr 126013N w zakresie:

a) likwidacji istniejącego przepustu o parametrach:

- | | |
|-----------------|-------------------|
| – średnica | - 1,4 m, |
| – długość | - 11,1 m, |
| – materiał | - rura betonowa, |
| – rzędna wlotu | - 75,28 m n.p.m., |
| – rzędna wylotu | - 75,10 m n.p.m. |

Współrzędne lokalizacji istniejącego urządzenia wodnego - przepustu w geodezyjnym układzie odniesienia PL-ETRF2000 (EPSG:2178): wlot: X: 5992283.76, Y: 7523228.11, wylot: X: 5992285.75, Y: 7523217.22.

b) wykonania przepustu wraz z infrastrukturą towarzyszącą o parametrach:

- | | |
|-----------------|-------------------------------------|
| – średnica | - 1,4 m, |
| – długość | - 19,55 m, |
| – materiał | - rura stalowa spiralnie karbowana, |
| – rzędna wlotu | - 74,96 m n.p.m., |
| – rzędna wylotu | - 74,77 m n.p.m. |

Współrzędne lokalizacji projektowanego urządzenia wodnego - przepustu w geodezyjnym układzie odniesienia PL-ETRF2000 (EPSG:2178): wlot: X: 5992283.41, Y: 7523232.56, wylot: X: 5992286.44, Y: 7523213.24.

Państwowe Gospodarstwo Wodne Wody Polskie
Zarząd Zlewni w Olsztynie, ul. Partyzantów 1/2, 10-522 Olsztyn
tel.: +48 (89) 521 71 00 | e-mail: zz-olsztyn@wody.gov.pl

2. Zobowiązać Gminę Kętrzyn, ul. Kościuszki 2, 11-400 Kętrzyn do:
- a) utrzymania urządzeń istotnych dla realizacji pozwolenia wodnoprawnego, w sprawności technicznej,
 - a) podjęcia niezwłocznych działań naprawczych, w przypadku wystąpienia awarii urządzeń istotnych do realizacji pozwolenia wodnoprawnego, w celu usunięcia przyczyn i skutków awarii powiadamiając odpowiednie służby lub firmy posiadające środki techniczne do zminimalizowania ewentualnych szkód w środowisku.
3. Zastrzec, że:
- a) nieprzestrzeganie warunków niniejszego pozwolenia może spowodować jego cofnięcie lub ograniczenie bez prawa do odszkodowania,
 - b) niniejsze pozwolenie nie rodzi praw do nieruchomości i urządzeń wodnych koniecznych do jego realizacji oraz nie narusza prawa własności i uprawnień osób trzecich przysługujących wobec tych nieruchomości i urządzeń,
 - c) pozwolenie wodnoprawne wygasa, jeżeli inwestor w ramach realizacji przedsięwzięcia w zakresie dróg publicznych, linii kolejowych, linii przesyłowych, lotnisk lub lądowisk nie rozpoczął wykonywania urządzeń wodnych w terminie 3 lat od dnia, w którym pozwolenie wodnoprawne na wykonanie urządzeń wodnych stało się ostateczne,
 - d) wnioskodawcy, który nie uzyskał praw do nieruchomości lub urządzeń koniecznych do realizacji pozwolenia wodnoprawnego, nie przysługuje roszczenie o zwrot nakładów poniesionych w związku z otrzymaniem pozwolenia.

Podstawę do wydania niniejszej decyzji stanowi operat wodnoprawny pt.: „Prowadzenie przez wody powierzchniowe płynące oraz wały przeciwpowodziowe obiektów mostowych, rurociągów, przewodów w rurociągach osłonowych lub przepustów Budowa przepustu na rzece Muławce w ciągu drogi gminnej nr 126013N” opracowany przez Pana Macieja Bartosiewicza w styczniu 2026 r. oraz zgromadzone w toku postępowania dowody, dokumenty i informacje.

Uzasadnienie

Na wniosek Gminy Kętrzyn, ul. Kościuszki 2, 11-400 Kętrzyn, reprezentowanej przez pełnomocnika, z dnia 20 stycznia 2026 r. (data wpływu do tut. organu 21.01.2026 r.) wszczęto postępowanie w sprawie udzielenia pozwolenia wodnoprawnego na prowadzenie przez wody powierzchniowe płynące oraz przez wały przeciwpowodziowe obiektów mostowych, rurociągów, przewodów w rurociągach osłonowych lub przepustów w zakresie prowadzenia przez wody rzeki Muławka (działki nr 78/31 i 78/34 obr. Muławki, gm. Kętrzyn) w ciągu drogi gminnej nr 126013N przepustu wraz z infrastrukturą towarzyszącą.

Do ww. wniosku załączone zostały dokumenty wymienione w art. 407 ust. 2 ustawy z dnia 20 lipca 2017 r. - *Prawo wodne* (tekst jednolity Dz. U. z 2025 r., poz. 960), tj. operat wodnoprawny spełniający wymagania określone w art. 409, z oznaczeniem daty jego wykonania wraz z opisem prowadzenia zamierzonej działalności niezawierającym określeń specjalistycznych, decyzja o ustaleniu lokalizacji inwestycji celu publicznego wydana przez Wójta Gminy Kętrzyn z dnia 5 stycznia 2026 r., znak: RGG.6733.42.2025 wraz z postanowieniem z dnia 15 stycznia 2026 r., znak: RGG.6733.42.1.2025 oraz uproszczone wypisy z rejestru gruntów nieruchomości w zasięgu oddziaływania zamierzonej inwestycji.

Informację o wszczęciu postępowania w przedmiotowej sprawie podano do publicznej wiadomości poprzez umieszczenie na stronie Biuletynu Informacji Publicznej Państwowego Gospodarstwa Wodnego Wody Polskie i wywieszenie na tablicy ogłoszeń w siedzibie Zarządu Zlewni w Olsztynie.

Państwowe Gospodarstwo Wodne Wody Polskie
Zarząd Zlewni w Olsztynie, ul. Partyzantów 1/2, 10-522 Olsztyn
tel.: +48 (89) 521 71 00 | e-mail: zz-olsztyn@wody.gov.pl

Wraz z zawiadomieniem o wszczęciu postępowania pismem znak: BO.ZUZ.4210.4.9.2026.Jt z dnia 19 lutego 2026 r. na podstawie art. 50 ustawy z dnia 14 czerwca 1960 r. - *Kodeks postępowania administracyjnego* (tekst jednolity Dz. U. z 2025 r., poz. 1691) pełnomocnik wnioskodawcy poinformowany został o konieczności złożenia dodatkowych wyjaśnień.

W następstwie otrzymanych w dniu 24 lutego 2026 r. wyjaśnień, Dyrektor Zarządu Zlewni w Olsztynie Państwowego Gospodarstwa Wodnego Wody Polskie pismem z dnia 4 marca 2026 r. na podstawie art. 50 ustawy z dnia 14 czerwca 1960 r. - *Kodeks postępowania administracyjnego* (tekst jednolity Dz. U. z 2025 r., poz. 1691) ponownie poinformował o konieczności złożeniu dodatkowych wyjaśnień.

W następstwie przeprowadzone analizy otrzymanych za pośrednictwem platformy e-Doręczenia w dniu 5 marca 2026 r. wyjaśnień Dyrektor Zarządu Zlewni w Olsztynie Państwowego Gospodarstwa Wodnego Wody Polskie, pismem z dnia 10 marca 2026 r., poinformował właściciela działek nr 78/27 i 78/29 obr. Muławki, gm. Kętrzyn o wyłączeniu z kręgu stron postępowania.

Dodatkowo, pozostałe strony prowadzonego postępowania zawiadomieniem z dnia 10 marca 2026 r. na podstawie art. 10 § 1 ustawy z dnia 14 czerwca 1960 r. - *Kodeks postępowania administracyjnego* (tekst jednolity Dz. U. z 2025 r., poz. 1691) poinformowane zostały o możliwości zapoznania się z aktami sprawy, wypowiedzenia się co do zebranych dowodów i zgłaszania ewentualnych uwag. W piśmie tym poinformowano również o możliwości zapoznania się z pismem z dnia 24 lutego 2026 r., stanowiącym modyfikację wniosku, który po zmianie dotyczy udzielenia pozwolenia wodnoprawnego na prowadzenie przez wody powierzchniowe płynące oraz przez wały przeciwpowodziowe obiektów mostowych, rurociągów, przewodów w rurociągach osłonowych lub przepustów w zakresie prowadzenia przez wody rzeki Muławka (działki nr 78/31 i 78/34 obr. Muławki, gm. Kętrzyn) w ciągu drogi gminnej nr 126013N przepustu wraz z infrastrukturą towarzyszącą oraz w zakresie likwidacji istniejącego na dz. nr 78/31 i 78/34 obr. Muławki, gm. Kętrzyn przepustu.

W toku prowadzonego postępowania strony nie wniosły uwag i zastrzeżeń.

Jak wynika ze zgromadzonych w sprawie dokumentów przedmiotowe zamierzenie dotyczy likwidacji istniejącego na dz. nr 78/31 i 78/34 obr. Muławki, gm. Kętrzyn przepustu wykonanego z rur betonowych będącego w bardzo złym stanie technicznym oraz wykonania w ciągu drogi gminnej nr 126013N na działkach nr 78/31 i 78/34 obr. Muławki, gm. Kętrzyn (rzeka Muławka) nowego przepustu z rury stalowej spiralnie karbowanej wraz z infrastrukturą towarzyszącą.

W związku z powyższym, wnioskodawca działając poprzez pełnomocnika, wystąpił wnioskiem o uzyskanie pozwolenia wodnoprawnego na prowadzenie przez wody rzeki Muławka (działki nr 78/31 i 78/34 obr. Muławki, gm. Kętrzyn) w ciągu drogi gminnej nr 126013N w zakresie likwidacji istniejącego przepustu z rur betonowych o średnicy 1,4 m, długości 11,1 m, rzędnej wlotu 75,28 m n.p.m., i rzędnej wylotu 75,10 m n.p.m. oraz wykonania przepustu z rury stalowej o średnicy 1,4 m, długości 19,55 m, rzędnej wlotu 74,96 m n.p.m., rzędnej wylotu 75,10 m n.p.m. wraz z infrastrukturą towarzyszącą (wykonanie tymczasowej drogi objazdowej z tymczasowym przepustem i tymczasowym rowem obiegowym).

Przedmiotowa inwestycja zgodnie z Rozporządzeniem Ministra Infrastruktury z dnia 29 listopada 2022 r. w sprawie Planu gospodarowania wodami na obszarze dorzecza Pregoty (tekst jednolity Dz. U. z 2023 r., poz. 207) zlokalizowane jest w obszarze dorzecza Pregoty, w regionie wodnym Łyny i Węgorapy, na terenie Jednolitej Części Wód Podziemnych (JCWPd) – PLGW700020 o stanie dobrym, niezagrożonej nieosiągnięciem celów środowiskowych określonych w Ramowej Dyrektywie Wodnej (zidentyfikowane cele środowiskowe do osiągnięcia dobrego stanu ilościowego i jakościowego) oraz w zlewni naturalnej rzecznej Jednolitej Części Wód Powierzchniowych (JCWP) o kodzie RW70001158489 i nazwie „Guber od Dopływu z Czernik do ujścia” o złym stanie wód zagrożonej ryzykiem nieosiągnięcia celów środowiskowych wskazanych w Ramowej Dyrektywie Wodnej. Zidentyfikowane cele środowiskowe to osiągnięcie dobrego stanu ekologicznego, zapewnienie drożności cieku dla migracji ichtiofauny o ile jest monitorowany wskaźnik diadromiczny D, zaś w odniesieniu do stanu chemicznego: dla zlagodzonych wskaźników [benzo(a)piren(w), benzo(b)fluoranten(w), benzo(g,h,i)perylen(w), fluoranten(w)] poniżej stanu dobrego, dla pozostałych

Państwowe Gospodarstwo Wodne Wody Polskie

Zarząd Zlewni w Olsztynie, ul. Partyzantów 1/2, 10-522 Olsztyn

tel.: +48 (89) 521 71 00 | e-mail: zz-olsztyn@wody.gov.pl

wskaźników osiągnięcie stanu dobrego. Dla danej Jednolitej Części Wód Powierzchniowych zostało ustanowione odstępstwo z art. 4 ust. 4 Ramowej Dyrektywy Wodnej, polegające na odroczeniu terminu osiągnięcia celów środowiskowych jest związane z tym, że nie są osiągnięte (lub są zagrożone) cele środowiskowe JCWP w zakresie wskaźników: azot ogólny, fosforany, OWO; MIR, MMI. Jest to spowodowane warunkami naturalnymi (wskazanymi w kolumnie pn. „Warunki naturalne uniemożliwiające osiągnięcie celów środowiskowych w perspektywie do końca 2027 r. (lub roku 2039 - dla substancji priorytetowych wprowadzonych dyrektywą 2013/39/UE)”) a w odniesieniu do substancji priorytetowych wprowadzonych dyrektywą 2013/39/UE – brakiem możliwości technicznych (w tym: niewystarczającymi danymi na temat źródeł zanieczyszczenia) i nieproporcjonalnością kosztów oraz odstępstwo z art. 4 ust. 5 Ramowej Dyrektywy Wodnej odstępstwo polegające na złagodzeniu celów środowiskowych jest związane z tym, że nie są osiągnięte cele środowiskowe JCWP w zakresie wskaźników: fluoranten(w), benzo(a)piren(w), benzo(b)fluoranten(w), benzo(g,h,i)perylene(w). Jest to spowodowane czynnikami wskazanymi w zestawie kolumn pn. „Wskazanie dominującego rodzaju presji determinujących stan wód”, które trwale uniemożliwiają osiągnięcie celów środowiskowych. Presje trwale uniemożliwiające osiągnięcie celów środowiskowych zaspokajają ważne potrzeby społeczno- gospodarcze (określone w kolumnie pn. „Potrzeba społeczno-ekonomiczna zaspokajana przez źródło presji antropogenicznej determinującej na stan wód w stopniu zagrażającym osiągnięciu celów środowiskowych”) i na obecnym etapie stwierdza się brak alternatywnych opcji zaspokojenia tych potrzeb (zob. kolumna pn. „Uzasadnienie braku alternatywnych opcji”). Warunkiem odstępstw jest pełne i terminowe wdrożenie programu działań (którego zakres i skuteczność określono w zestawach działań).

Teren realizowanego zamierzenia znajduje się poza obszarami, na których ustanowiono w myśl ustawy z dnia 16 kwietnia 2004 r. *o ochronie przyrody* (tekst jednolity Dz. U. z 2026 r., poz. 13) formy ochrony przyrody.

Planowana inwestycja zlokalizowana jest na terenie, gdzie Rozporządzeniem Ministra Infrastruktury z dnia 18 października 2022 r. w *sprawie przyjęcia Planu zarządzania ryzykiem powodziowym dla obszaru dorzecza Pregoty* (Dz. U. z 2022 r., poz. 2715) opracowano mapy ryzyka i zagrożenia powodzią (arkusz nr N-34-67-D-c-2 o nazwie Kętrzyn) jednak jej realizacja nie będzie miała wpływu na realizację ww. planu

Zgodnie z informacjami zawartymi w operacie wodnoprawnym przedmiotowe zamierzenie zlokalizowane będzie na terenie o łącznym zagrożeniu suszą rolniczą, hydrologiczną i hydrogeologiczną określonym jako klasa III (silnie zagrożone), w tym ekstremalnie zagrożone suszą atmosferyczną i rolniczą jako klasa IV, umiarkowanie zagrożone suszą hydrologiczną jako klasa II, słabo zagrożone suszą hydrogeologiczną jako klasa I. Z uwagi na rodzaj planowanego zamierzenia - prowadzenie przez wody powierzchniowe płynące oraz przez wały przeciwpowodziowe obiektów mostowych, rurociągów, przewodów w rurociągach osłonowych lub przepustów w zakresie prowadzenia przez wody rzeki Muławka (działki nr 78/31 i 78/34 obr. Muławki, gm. Kętrzyn) w ciągu drogi gminnej nr 126013N przepustu wraz z infrastrukturą towarzyszącą oraz w zakresie likwidacji istniejącego na dz. nr 78/31 i 78/34 obr. Muławki, gm. Kętrzyn przepustu stwierdzić należy, że jego realizacja nie narusza zapisów Rozporządzenia Ministra Infrastruktury z dnia 15 lipca 2021 r. w *sprawie przyjęcia Planu przeciwdziałania skutkom suszy* (Dz. U. z 2021 r., poz. 1615).

Niniejsze pozwolenie, zgodnie z art. 396 ust. 1 ustawy z dnia 20 lipca 2017 r. - *Prawo wodne* (tekst jednolity Dz. U. z 2025 r., poz. 960) nie narusza: ustaleń planu gospodarowania wodami na obszarze dorzecza, z wyłączeniem okoliczności, o których mowa w art. 66, ustaleń planów ochrony i planów zadań ochronnych dla obszarów chronionych, ustaleń planu zarządzania ryzykiem powodziowym, ustaleń planu przeciwdziałania skutkom suszy, ustaleń programu ochrony wód morskich, ustaleń krajowego programu oczyszczania ścieków komunalnych, ustaleń miejscowych planów zagospodarowania przestrzennego, decyzji o warunkach zabudowy i decyzji o ustaleniu lokalizacji inwestycji celu publicznego, wymagań ochrony zdrowia ludzi, środowiska, ochrony przyrody

i dóbr kultury wpisanych do rejestru zabytków oraz wynikających z przepisów ustawy oraz przepisów odrębnych.


Wskazać należy, że grunty pokryte wodami powierzchniowymi płynącymi oddaje się w użytkowanie na cele określone w art. 261 ust. 1 pkt 1 - 9 ustawy z dnia 20 lipca 2017 r. - *Prawo wodne* (tekst jednolity Dz. U. z 2025 r., poz. 960). Umowę użytkowania zawiera się w formie pisemnej, a do jej zawarcia ze strony Skarbu Państwa są upoważnione odpowiednio podmioty, o których mowa w art. 212 ust. 1 ustawy *Prawo wodne*.

Przedłożona do wniosku dokumentacja oraz zgromadzone w toku postępowania dowody, dokumenty i informacje pozwalają na wydanie decyzji w podanym zakresie i na określonych warunkach.

W związku z powyższym orzeczono jak w sentencji.

Od decyzji niniejszej służy stronom prawo wniesienia odwołania do Dyrektora Regionalnego Zarządu Gospodarki Wodnej w Białymstoku Państwowego Gospodarstwa Wodnego Wody Polskie za pośrednictwem Dyrektora Zarządu Zlewni w Olsztynie Państwowego Gospodarstwa Wodnego Wody Polskie w terminie 14 dni od dnia jej doręczenia.

W trakcie biegu terminu do wniesienia odwołania strona może zrzec się prawa do wniesienia odwołania wobec organu administracji publicznej, który wydał decyzję (art. 127a ust. 1 ustawy z dnia 14 czerwca 1960 r. - *Kodeks postępowania administracyjnego* - tekst jednolity Dz. U. z 2025 r., poz. 1691). Z dniem doręczenia organowi oświadczenia o zrzeczeniu się prawa do wniesienia odwołania przez ostatnią ze stron postępowania, decyzja staje się ostateczna i prawomocna (art. 127a ust. 2 *Kodeksu postępowania administracyjnego*).

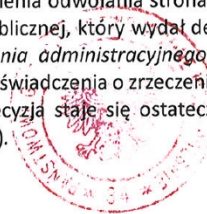

DYREKTOR
Dariusz Sargalski

Otrzymują:

1. strony postępowania zgodnie z rozdzielnikiem,
2. aa.

Za wydanie niniejszego pozwolenia pobrano opłatę w wysokości 2x330,07 zł zgodnie z art. 398 ust. 1 i 3 ustawy z dnia 20 lipca 2017 r. - *Prawo wodne* (tekst jednolity Dz. U. z 2025 r., poz. 960).

Państwowe Gospodarstwo Wodne Wody Polskie
Zarząd Zlewni w Olsztynie, ul. Partyzantów 1/2, 10-522 Olsztyn
tel.: +48 (89) 521 71 00 | e-mail: zz-olsztyn@wody.gov.pl

Informacje o obowiązkach właścicieli urządzeń wodnych wynikających z art. 331 ust. 3 oraz 5 ustawy z dnia z dnia 20 lipca 2017 r. – Prawo wodne (tekst jednolity Dz. U. z 2025 r. poz. 960)

Dyrektor Regionalnego Zarządu Zlewni w Olsztynie Państwowego Gospodarstwa Wodnego Wody Polskie informuje o obowiązkach właścicieli urządzeń wodnych wynikających z art. 331 ust. 3 oraz 5 ustawy z dnia z dnia 20 lipca 2017 r. – Prawo wodne (tekst jednolity Dz. U. z 2025 r. poz. 960).

Zgodnie z ww. przepisem, właściciel urządzenia wodnego zgłasza posiadane urządzenie wodne Wodom Polskim w celu wpisania do systemu informacyjnego gospodarowania wodami, w terminie 60 dni od dnia przystąpienia do użytkowania tego urządzenia.

Wpis urządzenia wodnego do systemu informacyjnego gospodarowania wodami obejmuje:

- 1 nazwę, siedzibę, adres właściciela i sposób korzystania z wód;
- 2 parametry urządzenia wodnego i jego stan techniczny;
- 3 lokalizację urządzenia wodnego, w tym nazwę lub numer obrębu ewidencyjnego z numerem lub numerami działek ewidencyjnych oraz współrzędne;
- 4 dane dotyczące zgody wodnoprawnej określającej warunki korzystania z wód.

Wszelkie zmiany danych, o których mowa powyżej, właściciel urządzenia wodnego zgłasza do systemu informacyjnego gospodarowania wodami w terminie 30 dni od dnia wystąpienia tych zmian.

Wzory zgłoszeń dostępne są na stronie internetowej Państwowego Gospodarstwa Wodnego Wody Polskie w zakładce Załatw sprawę - Zgłoszenie posiadanego urządzenia wodnego/budowli hydrotechnicznej w celu wpisania do Systemu Informacyjnego Gospodarowania Wodami.