


SZCZEGÓŁ "A"


SKALA 1:2

OPARCIE DŹWIGARÓW - ŁOŻYSKA PRZESUWNE


PRZEKRÓJ POPRZECZNY

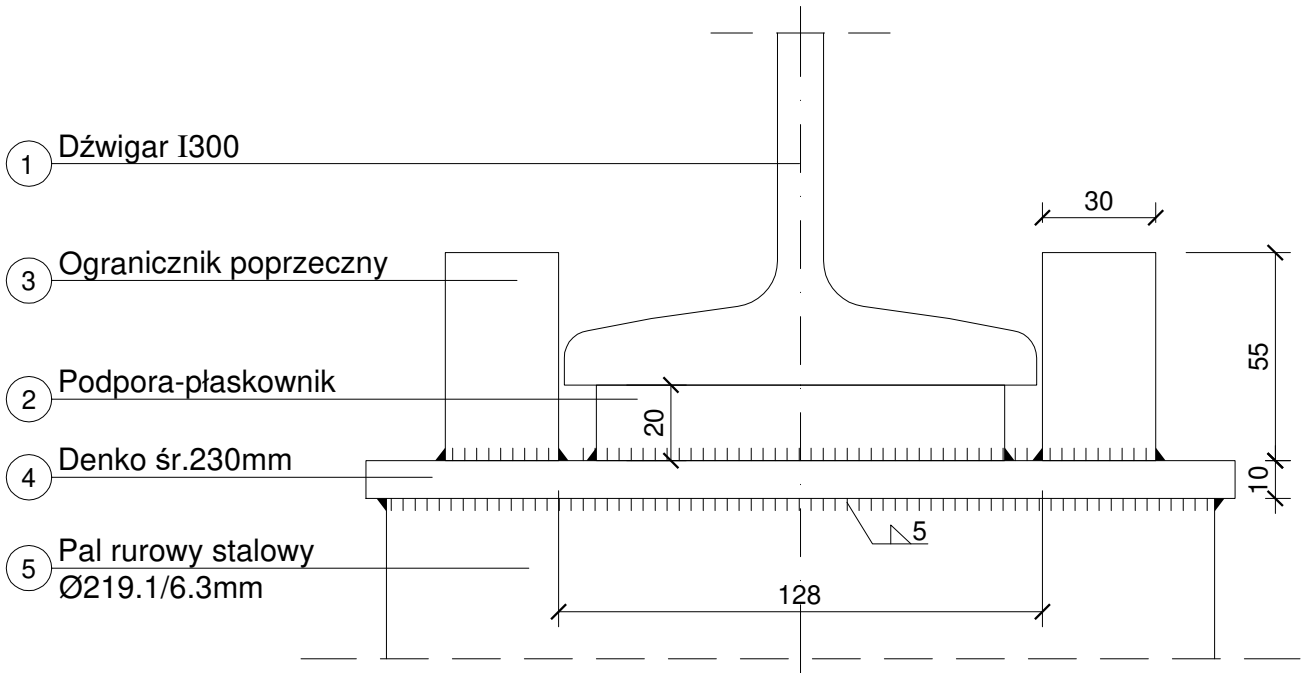

PRZEKRÓJ A-A

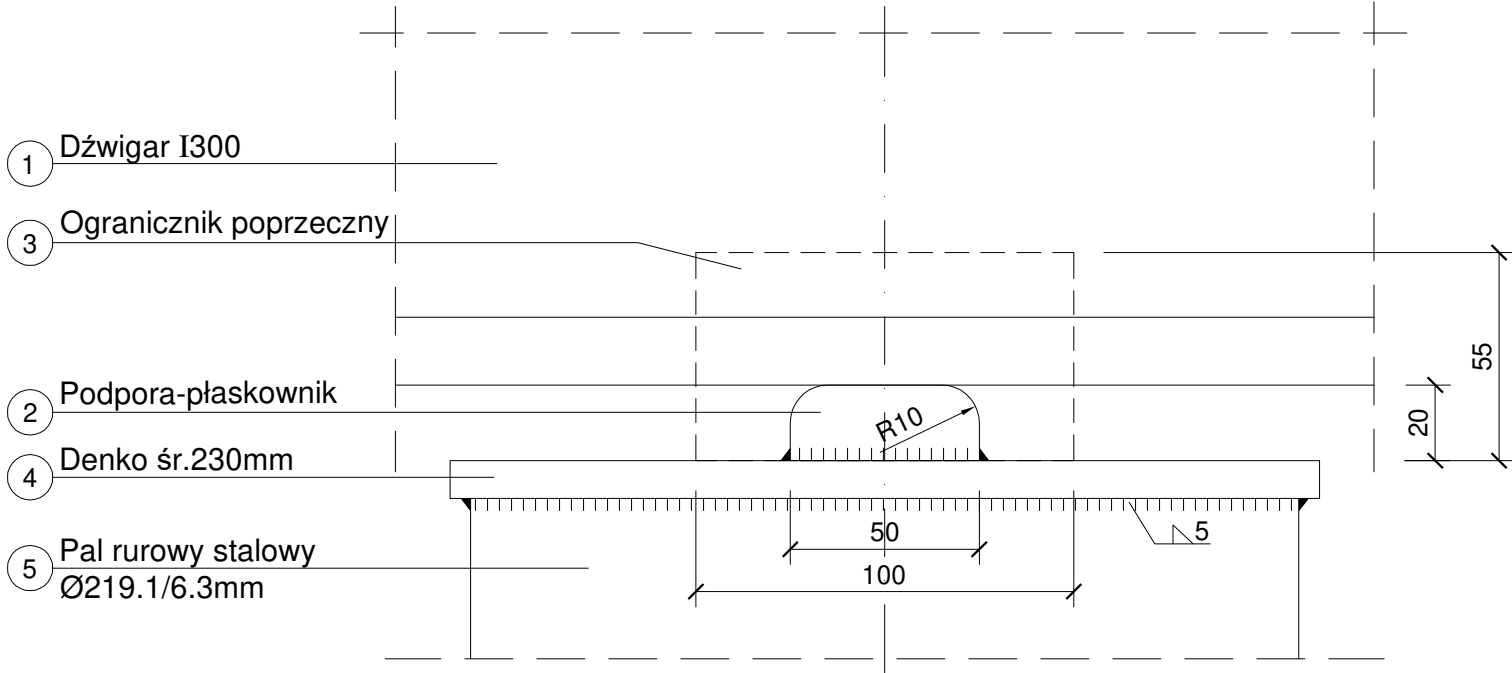

WIDOK Z GÓRY

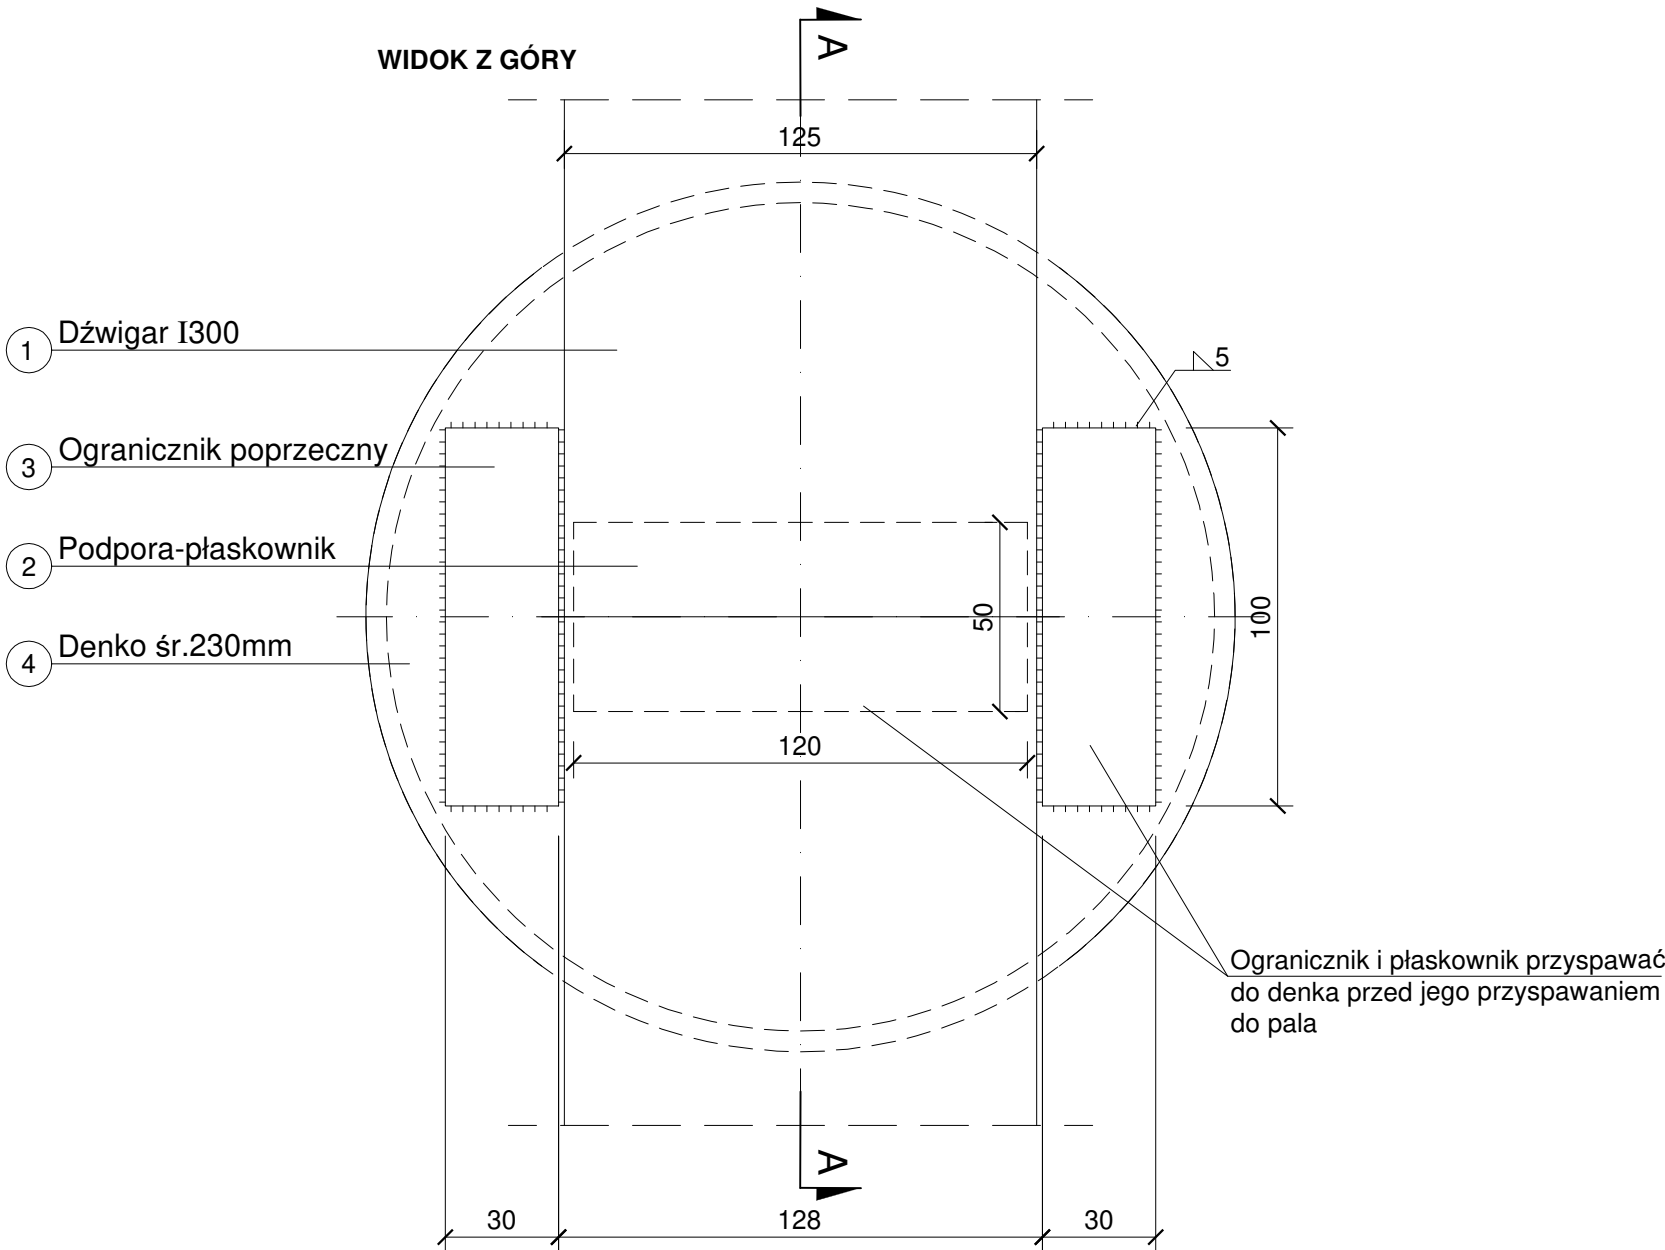

UWAGA:
Elementy oparcia dźwigarów zabezpieczyć
powłoką malarską (emalia) epoksydową gr. 250 µm

Zygmunt Dargiewicz Gawrych Ruda 86 16-402 Suwałki			
Obiekt i adres	Budowa mostu na zielonym szlaku turystycznym wokół Wigier oraz rozbiórka istniejącego mostu na działkach nr geod. 40 i 41/1 w m. Czerwony Folwark w gminie Suwałki Jednostka ewid. 201207_2 Suwałki Obręb 0007 Czerwony Folwark	Data: 14 sierpnia 2023 r.	
		Nr rys. 11	
Tytuł opracowania	MOST - STAN PROJEKTOWANY SZCZEGÓŁ A		Skala: 1 : 20
Zespół	Imię i nazwisko	Nr upr.	Podpis
Projektant	mgr inż. Zygmunt Dargiewicz	SUW-5/97	
Sprawdzający	mgr inż. Marek Otrócki	SUW-117/89	