


PROFIL PODŁUŻNY RZEKI CZARNEJ HAŃCZY

STAN PROJEKTOWANY

SKALA 1: $\frac{200}{500}$

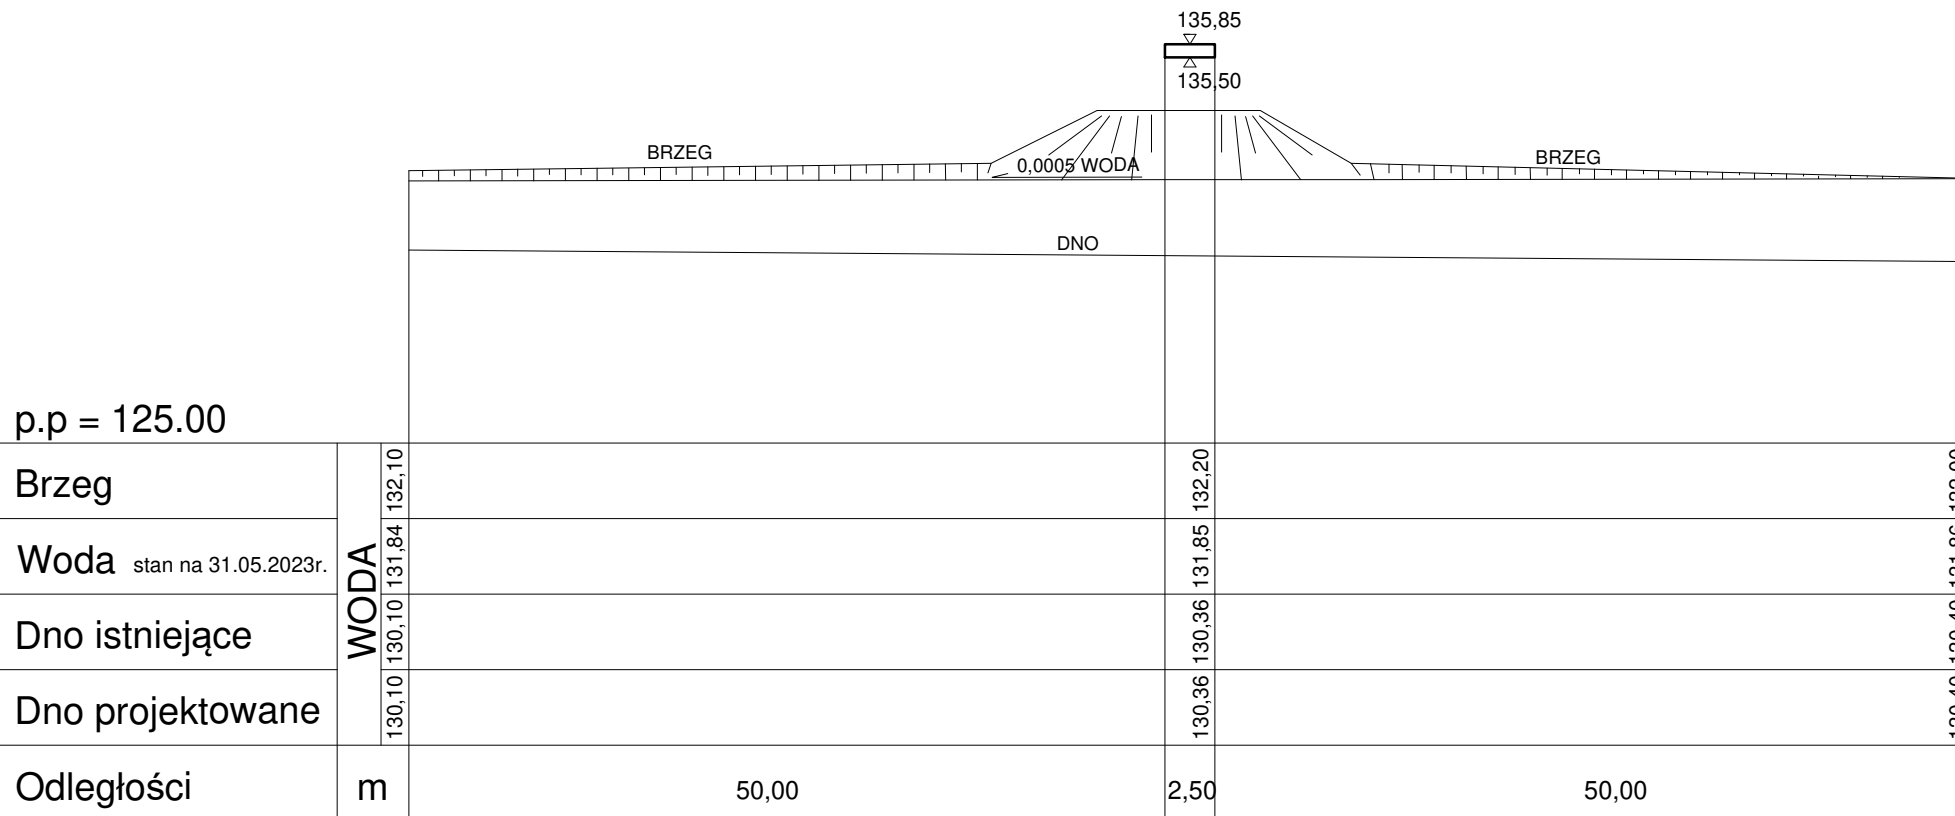

UWAGA:

Poziom wody zmierzono 31.05.2023r. H=131.85

Zygmunt Dargiewicz Gawrych Ruda 86 16-402 Suwałki			
Obiekt i adres	Budowa mostu na zielonym szlaku turystycznym wokół Wigier oraz rozbiórka istniejącego mostu na działkach nr geod. 40 i 41/1 w m. Czerwony Folwark w gminie Suwałki Jednostka ewid. 201207_2 Suwałki Obręb 0007 Czerwony Folwark	Data: 14 sierpnia 2023 r.	
		Nr rys. 16	
Tytuł opracowania	MOST - STAN PROJEKTOWANY PROFIL PODŁUŻNY RZEKI CZARNEJ HAŃCZY		Skala 1: $\frac{200}{500}$
Zespół	Imię i nazwisko	Nr upr.	Podpis
Projektant	mgr inż. Zygmunt Dargiewicz	SUW-5/97	
Sprawdzający	mgr inż. Marek Otrócki	SUW-117/89	