



MOST DLA PIESZYCH - INWENTARYZACJA


PRZEKRÓJ A-A
SKALA 1:100

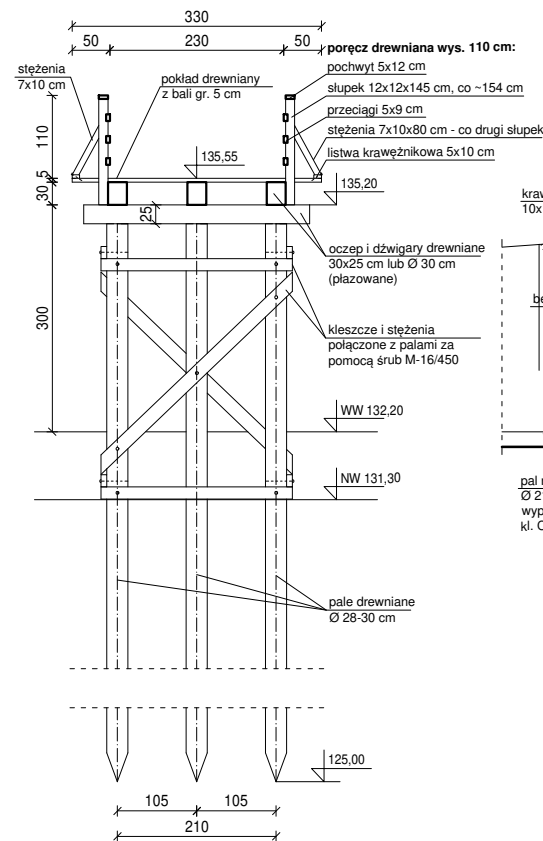

WIDOK Z BOKU
SKALA 1:100

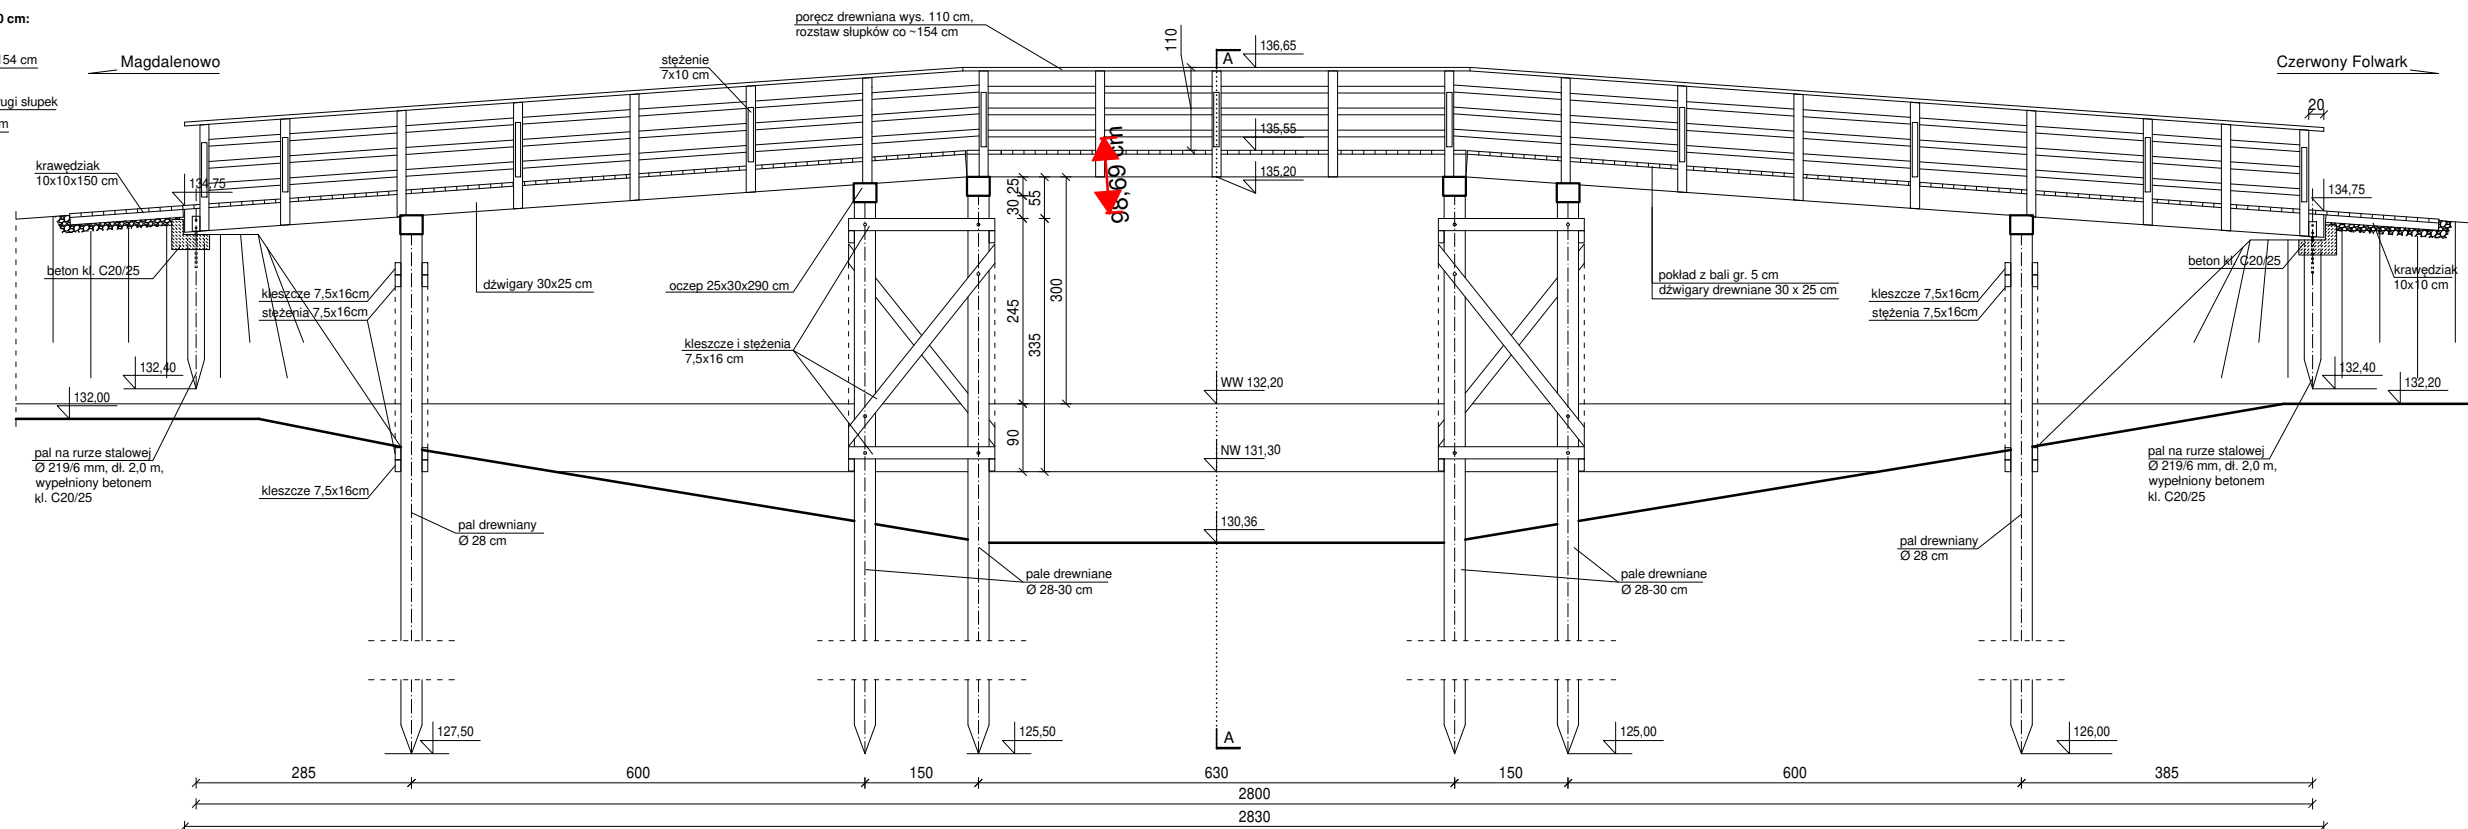

PLAN PALOWANIA
SKALA 1:100

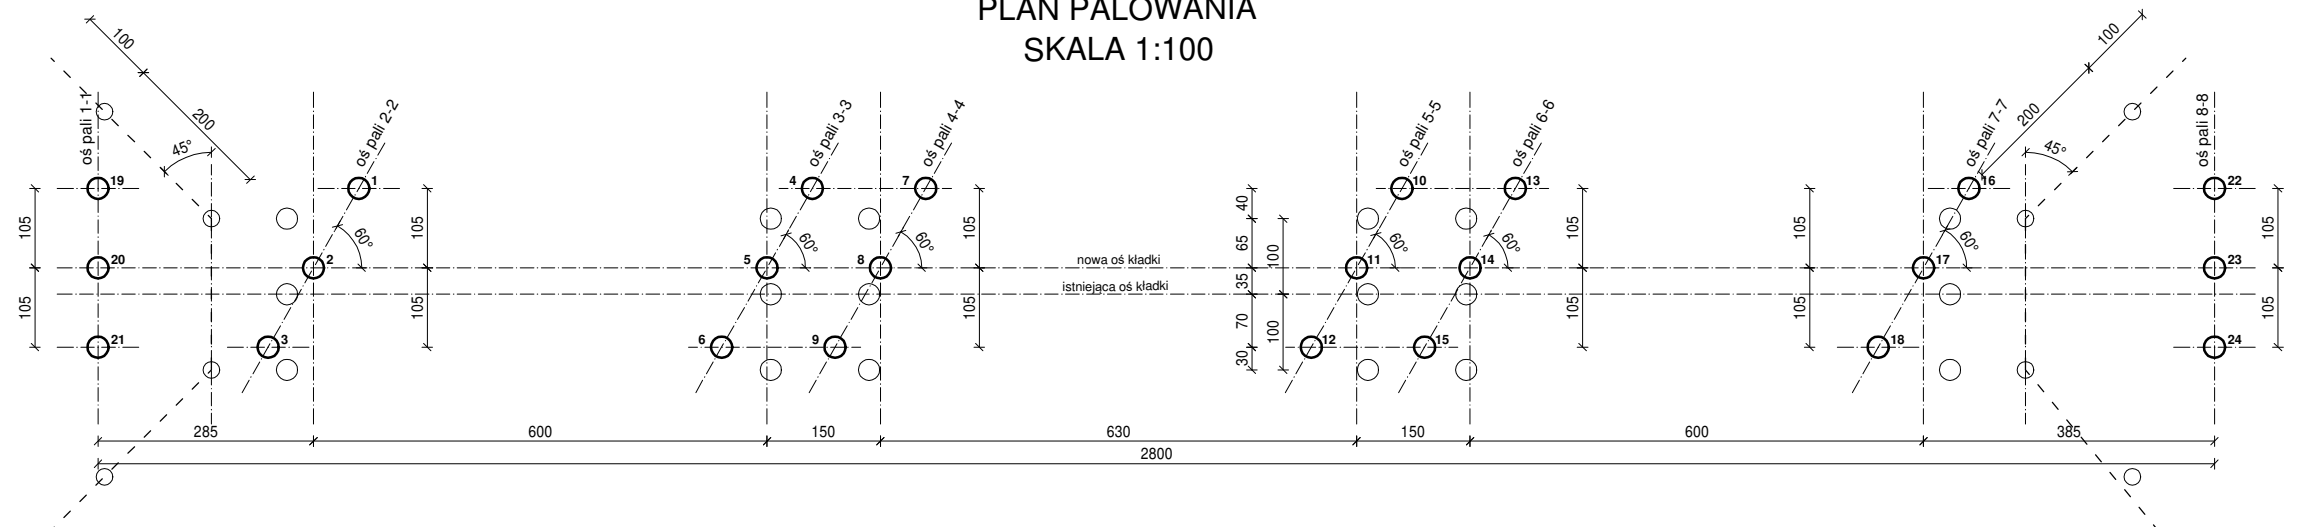

ZESTAWIENIE PALI:

NR 1÷3, Ø 28 cm, L=6,0m

NR 4÷9, Ø 28-30 cm, L=10,0m

NR 10÷15, Ø 28-30 cm, L=10,5m

NR 16÷18, Ø 28 cm, L=7,5m

ZESTAWIENIE MIKROPALI Z RUR STALOWYCH Ø 219/6 mm:

NR 19÷24, L=2,0m

Zygmunt Dargiewicz Gawrych Ruda 86 16-402 Suwałki			
Obiekt i adres	Budowa mostu na zielonym szlaku turystycznym wokół Wigier oraz rozbiórka istniejącego mostu na działkach nr geod. 40 i 41/1 w m. Czerwony Folwark w gminie Suwałki Jednostka ewid. 201207_2 Suwałki Obręb 0007 Czerwony Folwark		Data: 14 sierpnia 2023 r.
			Nr rys. 15
Tytuł opracowania	MOST DLA PIESZYCH INWENTARYZACJA		Skala: 1 : 100
Zespół	Imię i nazwisko	Nr upr.	Podpis
Projektant	mgr inż. Zygmunt Dargiewicz	SUW-5/97	
Sprawdzający	mgr inż. Marek Odrocki	SUW-117/89	