



WIDOK Z BOKU
SKALA 1:100

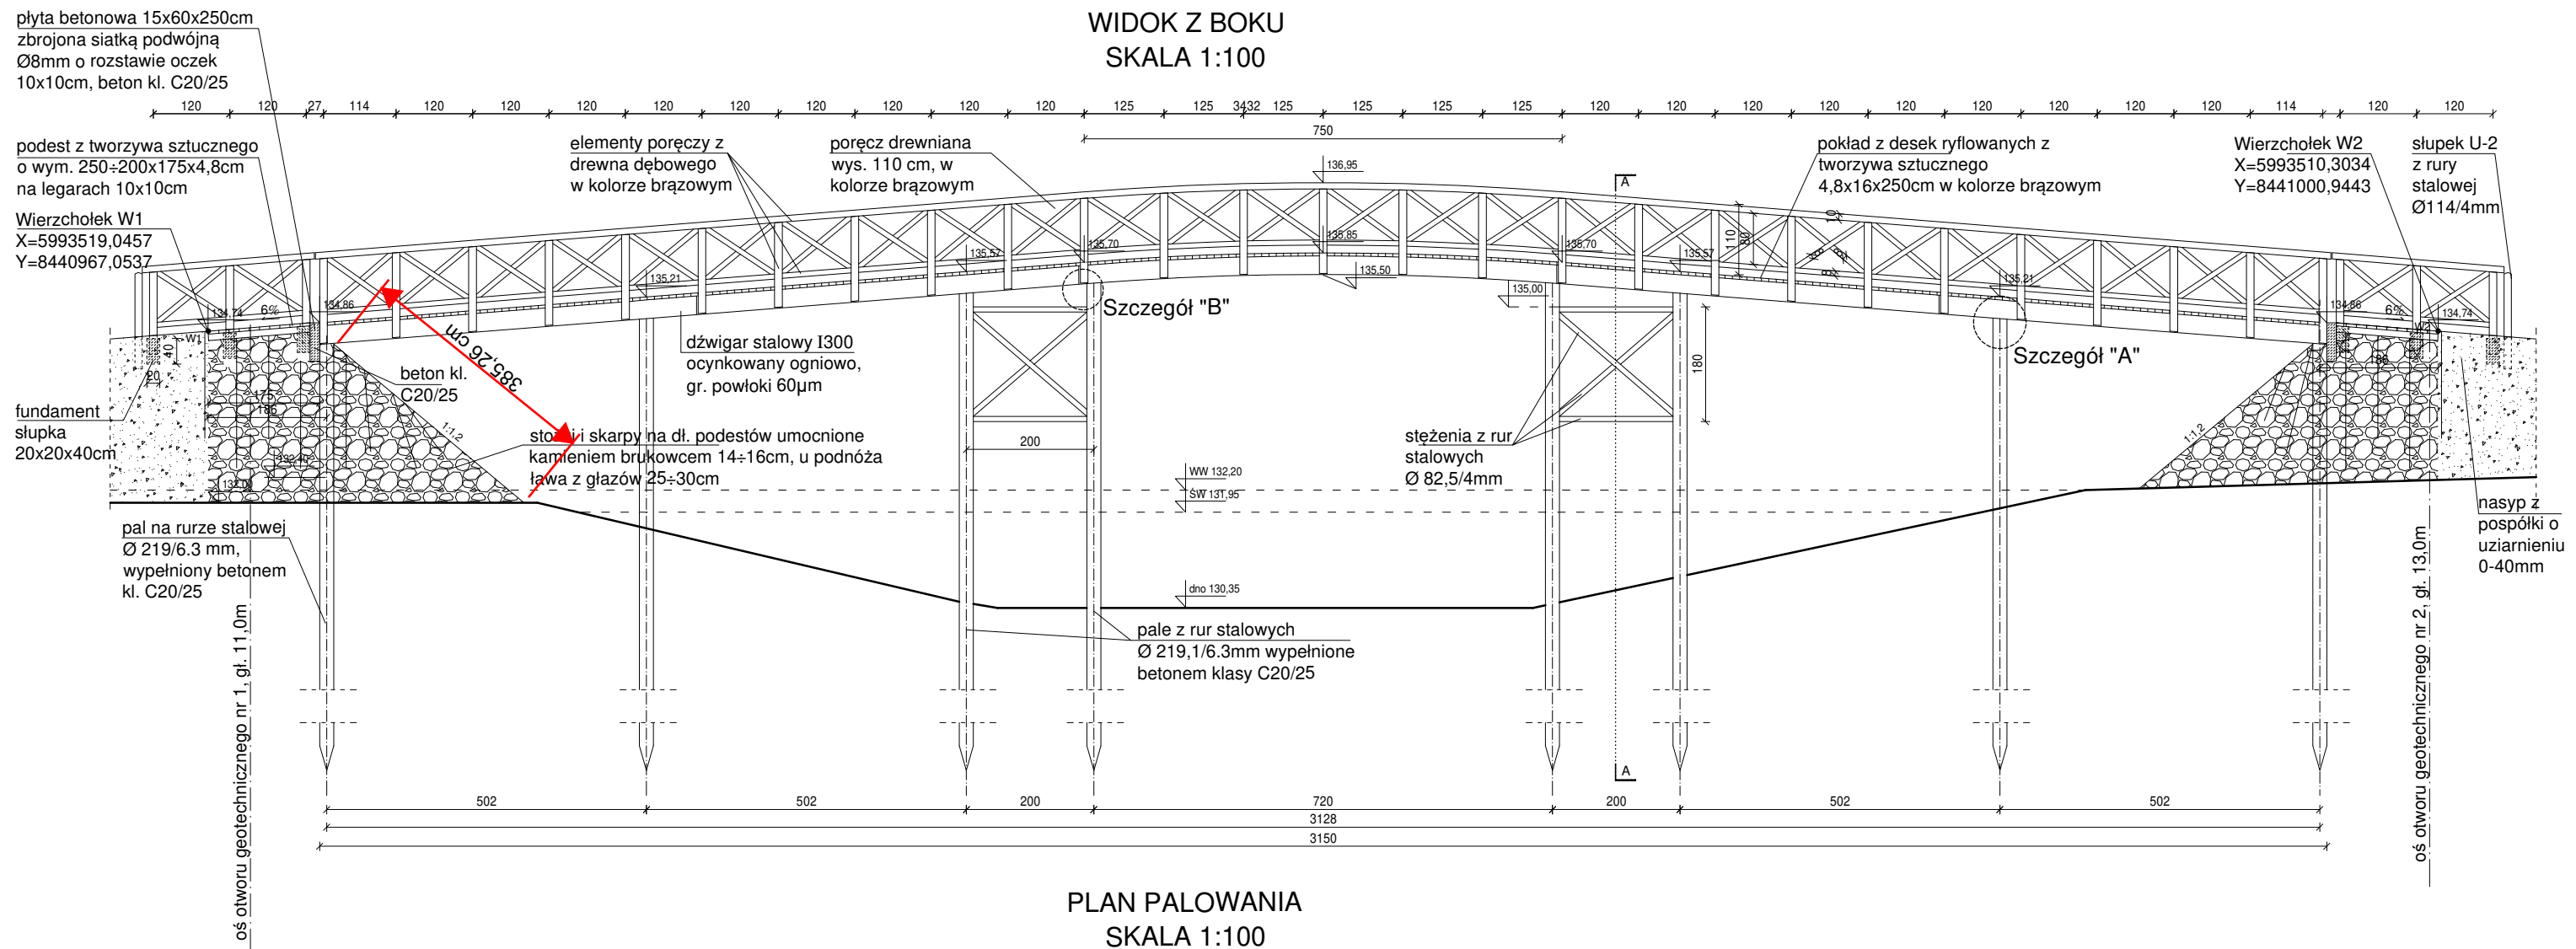

PLAN PALOWANIA
SKALA 1:100

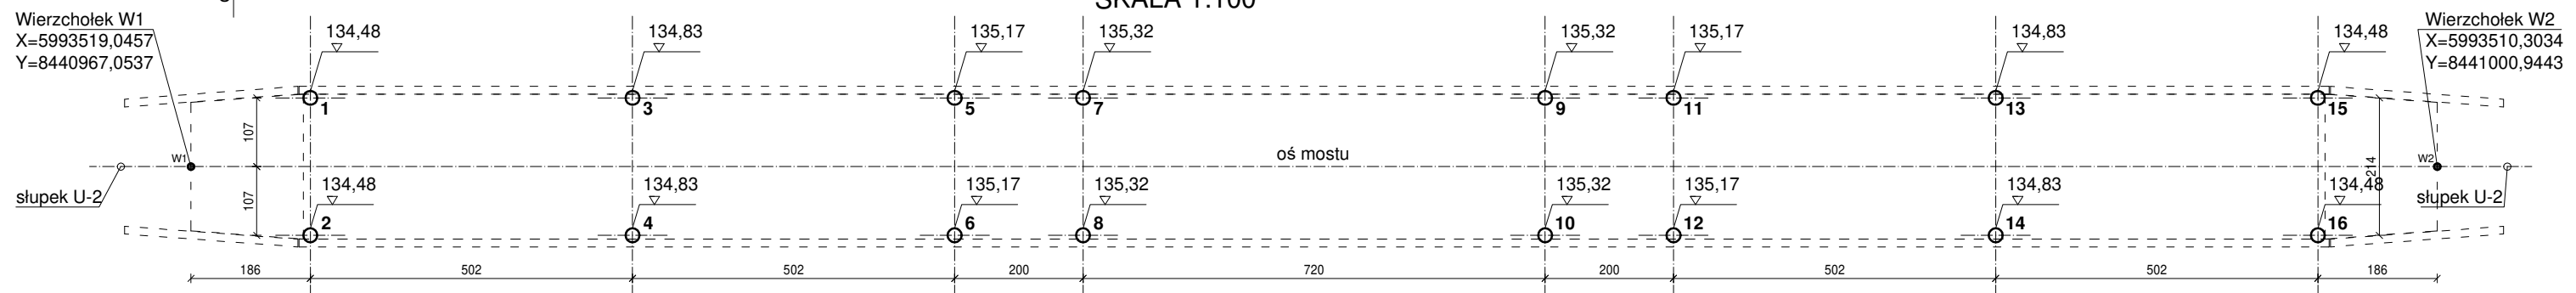

ZESTAWIENIE PALI:

NR 1÷2, Ø 219.1/6.3mm,	L=10,0m
NR 3÷4, Ø 219.1/6.3mm,	L=10,5m
NR 5÷8, Ø 219.1/6.3mm,	L=11,5m
NR 9÷12, Ø 219.1/6.3mm,	L=12,5m
NR 13÷16, Ø 219.1/6.3mm,	L=13,0m

UWAGA:

1. Łożyska stałe na palach nr 7 i 8
2. Łożyska przesuwne na pozostałych palach
3. Rzędne góry pali bez denek i łożysk

Zygmunt Dargiewicz Gawrych Ruda 86 16-402 Suwałki			
Obiekt i adres	Budowa mostu na zielonym szlaku turystycznym wokół Wigier oraz rozbiórka istniejącego mostu na działkach nr geod. 40 i 41/1 w m. Czerwony Folwark w gminie Suwałki Jednostka ewid. 201207_2 Suwałki Obręb 0007 Czerwony Folwark		Data: 14 sierpnia 2023 r.
			Nr rys. 4
Tytuł opracowania	MOST - STAN PROJEKTOWANY WIDOK Z BOKU, PLAN PALOWANIA		Skala: 1 : 100
Zespół	Imię i nazwisko	Nr upr.	Podpis
Projektant	mgr inż. Zygmunt Dargiewicz	SUW-5/97	
Sprawdzający	mgr inż. Marek Otrócki	SUW-117/89	