


PRZEKRÓJ A-A
SKALA 1:20

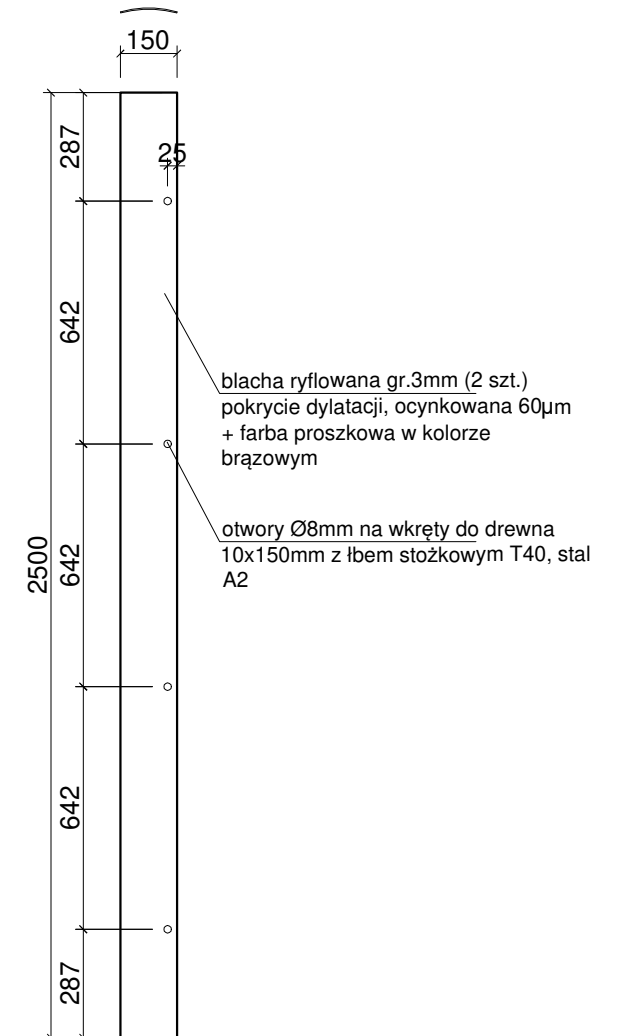

1. Wszystkie wkłady do drewna dębowego i tworzywa sztucznego z łbem stożkowym na bit T40, stal A2
2. Drewno poręczy dębowe zabezpieczone impregnatem na bazie wosku przez trzykrotne malowanie - kolor brązowy

Zygmunt Dargiewicz Gawrych Ruda 86 16-402 Suwałki			
Obiekt i adres	Budowa mostu na zielonym szlaku turystycznym wokół Wigier oraz rozbiórka istniejącego mostu na działkach nr geod. 40 i 41/1 w m. Czerwony Folwark w gminie Suwałki		Data: 14 sierpnia 2023 r.
	Jednostka ewid. 201207_2 Suwałki Obręb 0007 Czerwony Folwark		Nr rys. 6
Tytuł opracowania	MOST - STAN PROJEKTOWANY PRZEKRÓJ A-A, BLACHA RYFLOWANA		Skala: 1 : 20
Zespół	Imię i nazwisko	Nr upr.	Podpis
Projektant	mgr inż. Zygmunt Dargiewicz	SUW-5/97	
Sprawdzający	mgr inż. Marek Odrocki	SUW-117/89	