


MOST - STAN PROJEKTOWANY

WIDOK Z GÓRY
SKALA 1:50

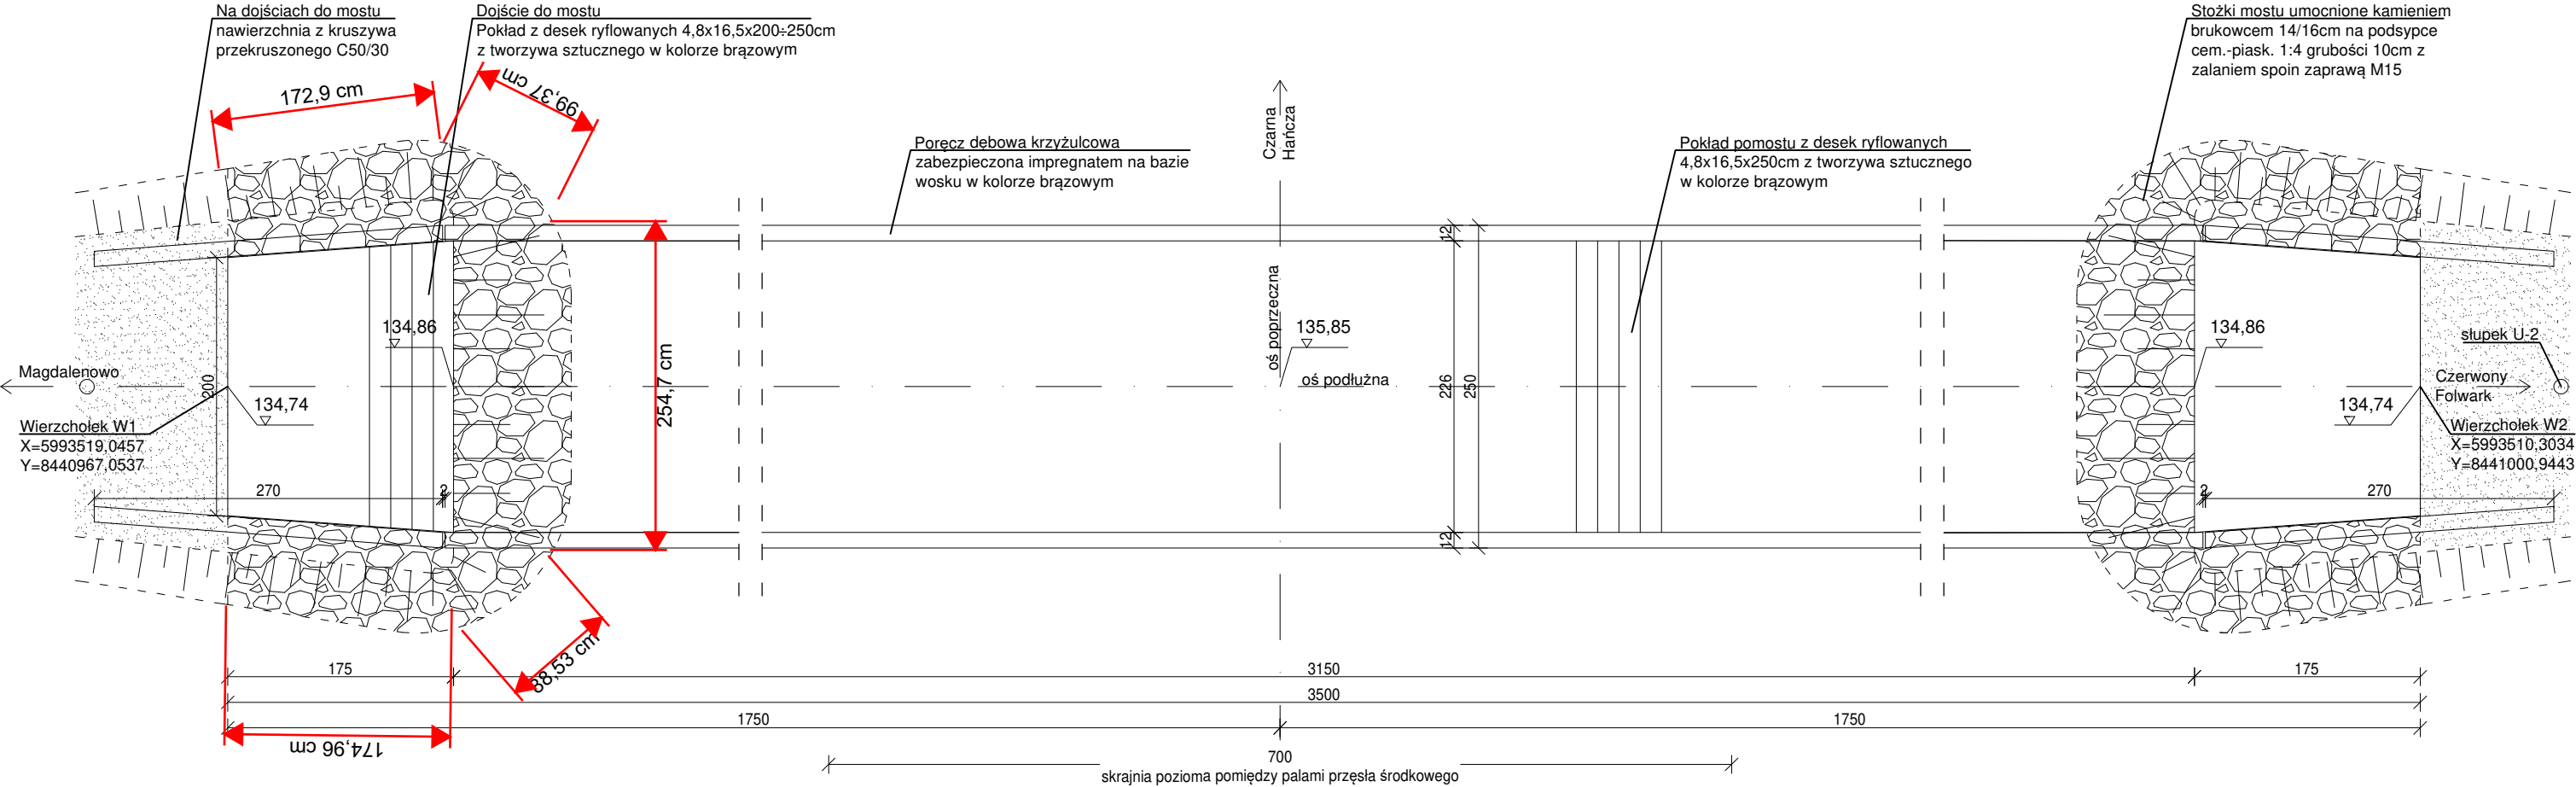

Zygmunt Dargiewicz Gawrych Ruda 86 16-402 Suwałki			
Obiekt i adres	Budowa mostu na zielonym szlaku turystycznym wokół Wigier oraz rozbiórka istniejącego mostu na działkach nr geod. 40 i 41/1 w m. Czerwony Folwark w gminie Suwałki Jednostka ewid. 201207_2 Suwałki Obręb 0007 Czerwony Folwark		Data: 14 sierpnia 2023 r.
			Nr rys. 7
Tytuł opracowania	MOST - STAN PROJEKTOWANY WIDOK Z GÓRY		Skala: 1 : 50
Zespół	Imię i nazwisko	Nr upr.	Podpis
Projektant	mgr inż. Zygmunt Dargiewicz	SUW-5/97	
Sprawdzający	mgr inż. Marek Otrocki	SUW-117/89	