


WIDOK Z BOKU NA DŹWIGAR ŚRODKOWY ŁUKOWY (NUMER III) -LEWY OD WEWNĄTRZ

SKALA 1:20

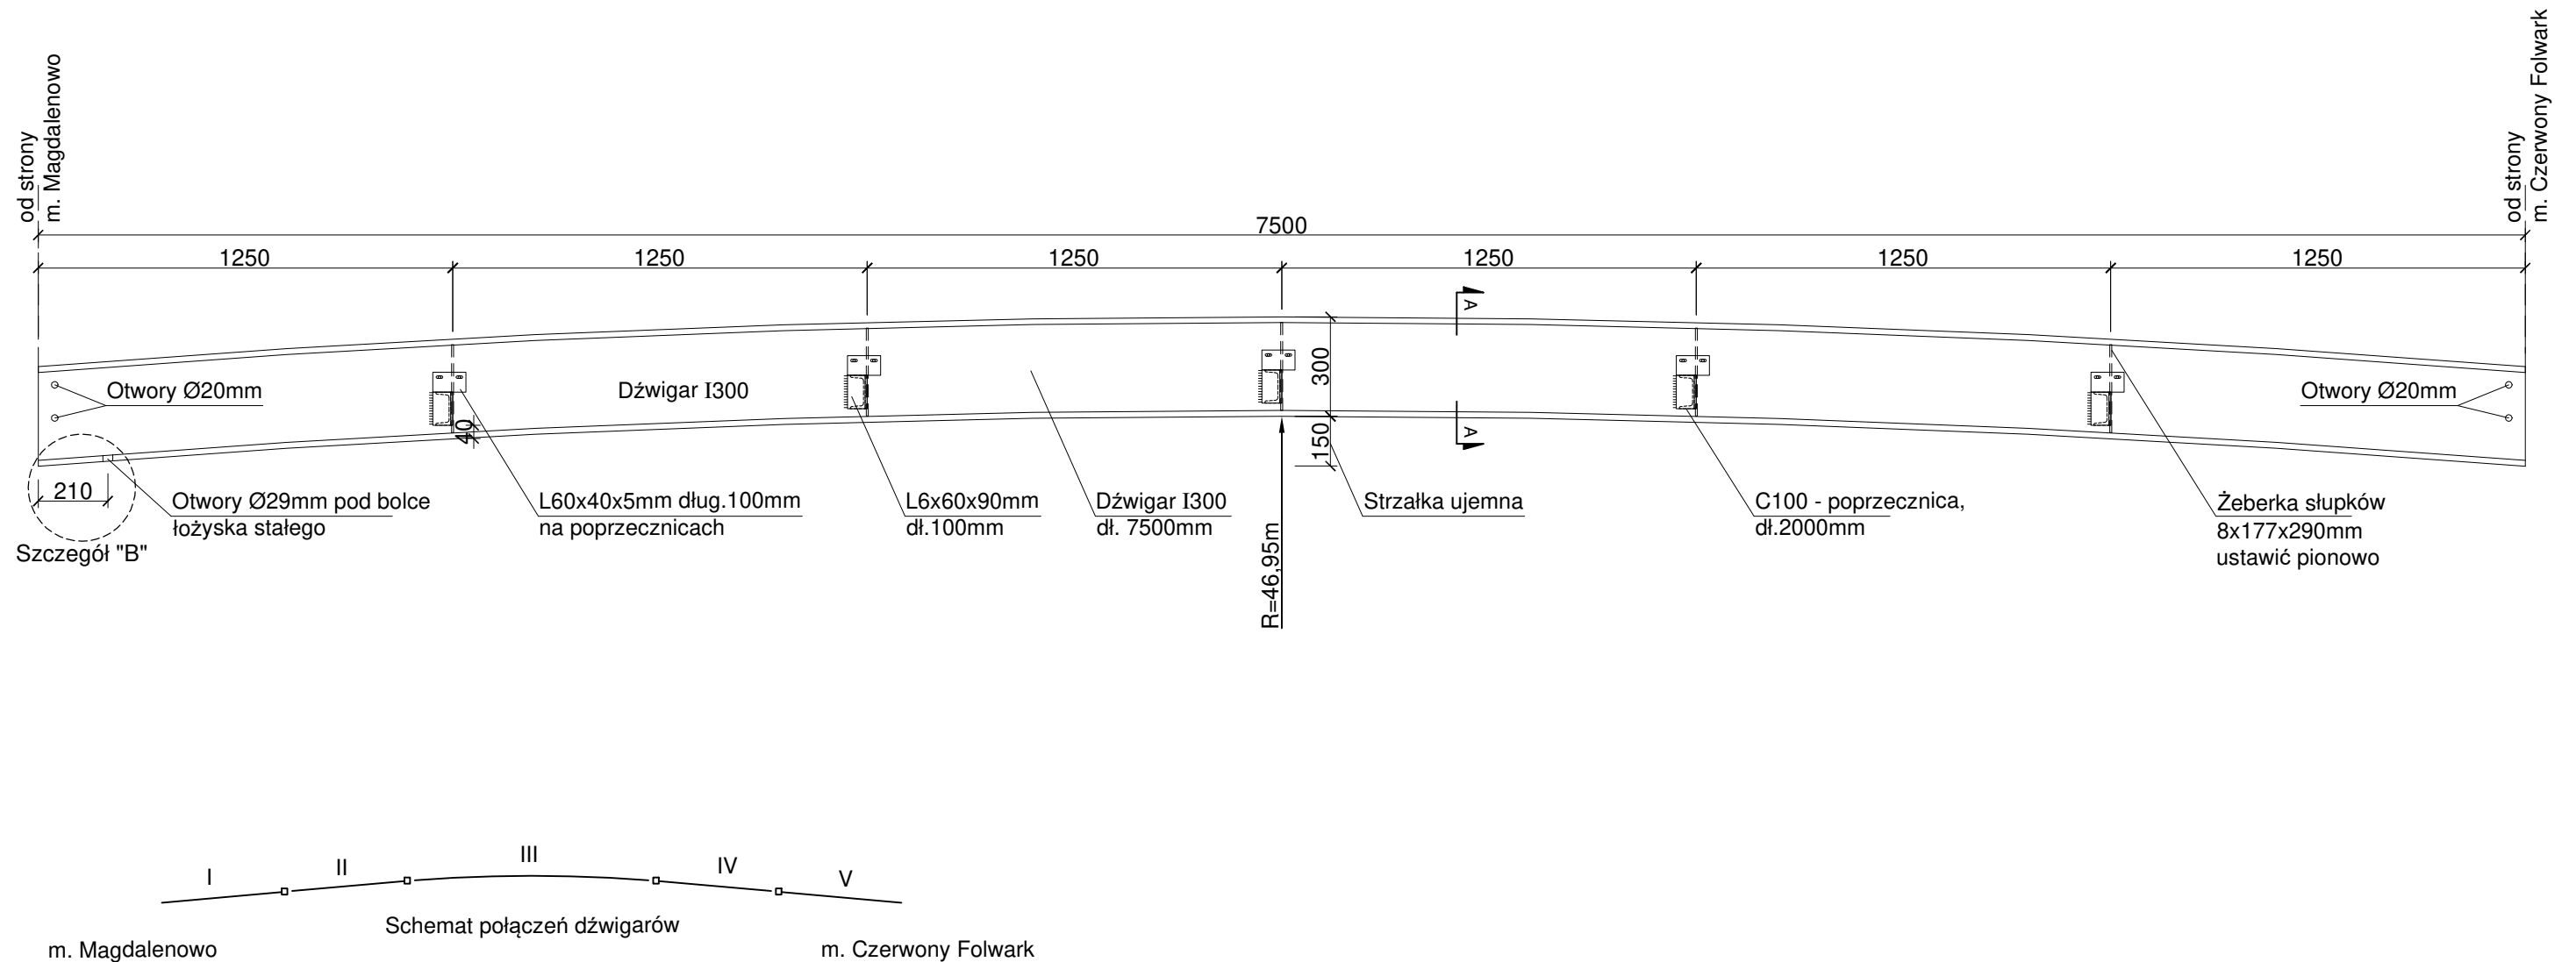

UWAGA:

1. Prawe dźwigary przesłać wykonać w lustrzanym odbiciu.
2. Konstrukcję zabezpieczyć powłoką gr 60μm przez ocynkowanie galwaniczne.
3. Strzałka ujemna dźwigara nr III - 15cm, łuk o promieniu R=46,95m
4. Przed galwanizacją dokonać próbnego montażu w warsztacie wraz ze stężeniami.
5. Wszystkie spoiny pachwinowe Δ5mm

Zygmunt Dargiewicz Gawrych Ruda 86 16-402 Suwałki			
Obiekt i adres	Budowa mostu na zielonym szlaku turystycznym wokół Wigier oraz rozbiórka istniejącego mostu na działkach nr geod. 40 i 41/1 w m. Czerwony Folwark w gminie Suwałki Jednostka ewid. 201207_2 Suwałki Obręb 0007 Czerwony Folwark		Data: 14 sierpnia 2023 r.
			Nr rys. 8
Tytuł opracowania	MOST - STAN PROJEKTOWANY WIDOK Z BOKU NA DŹWIGAR ŚRODKOWY ŁUKOWY		Skala: 1 : 20
Zespół	Imię i nazwisko	Nr upr.	Podpis
Projektant	mgr inż. Zygmunt Dargiewicz	SUW-5/97	
Sprawdzający	mgr inż. Marek Otrocki	SUW-117/89	