



WIDOK Z BOKU NA DŹWIGARY SKRAJNE - LEWE OD WEWNĄTRZ

SKALA 1:20

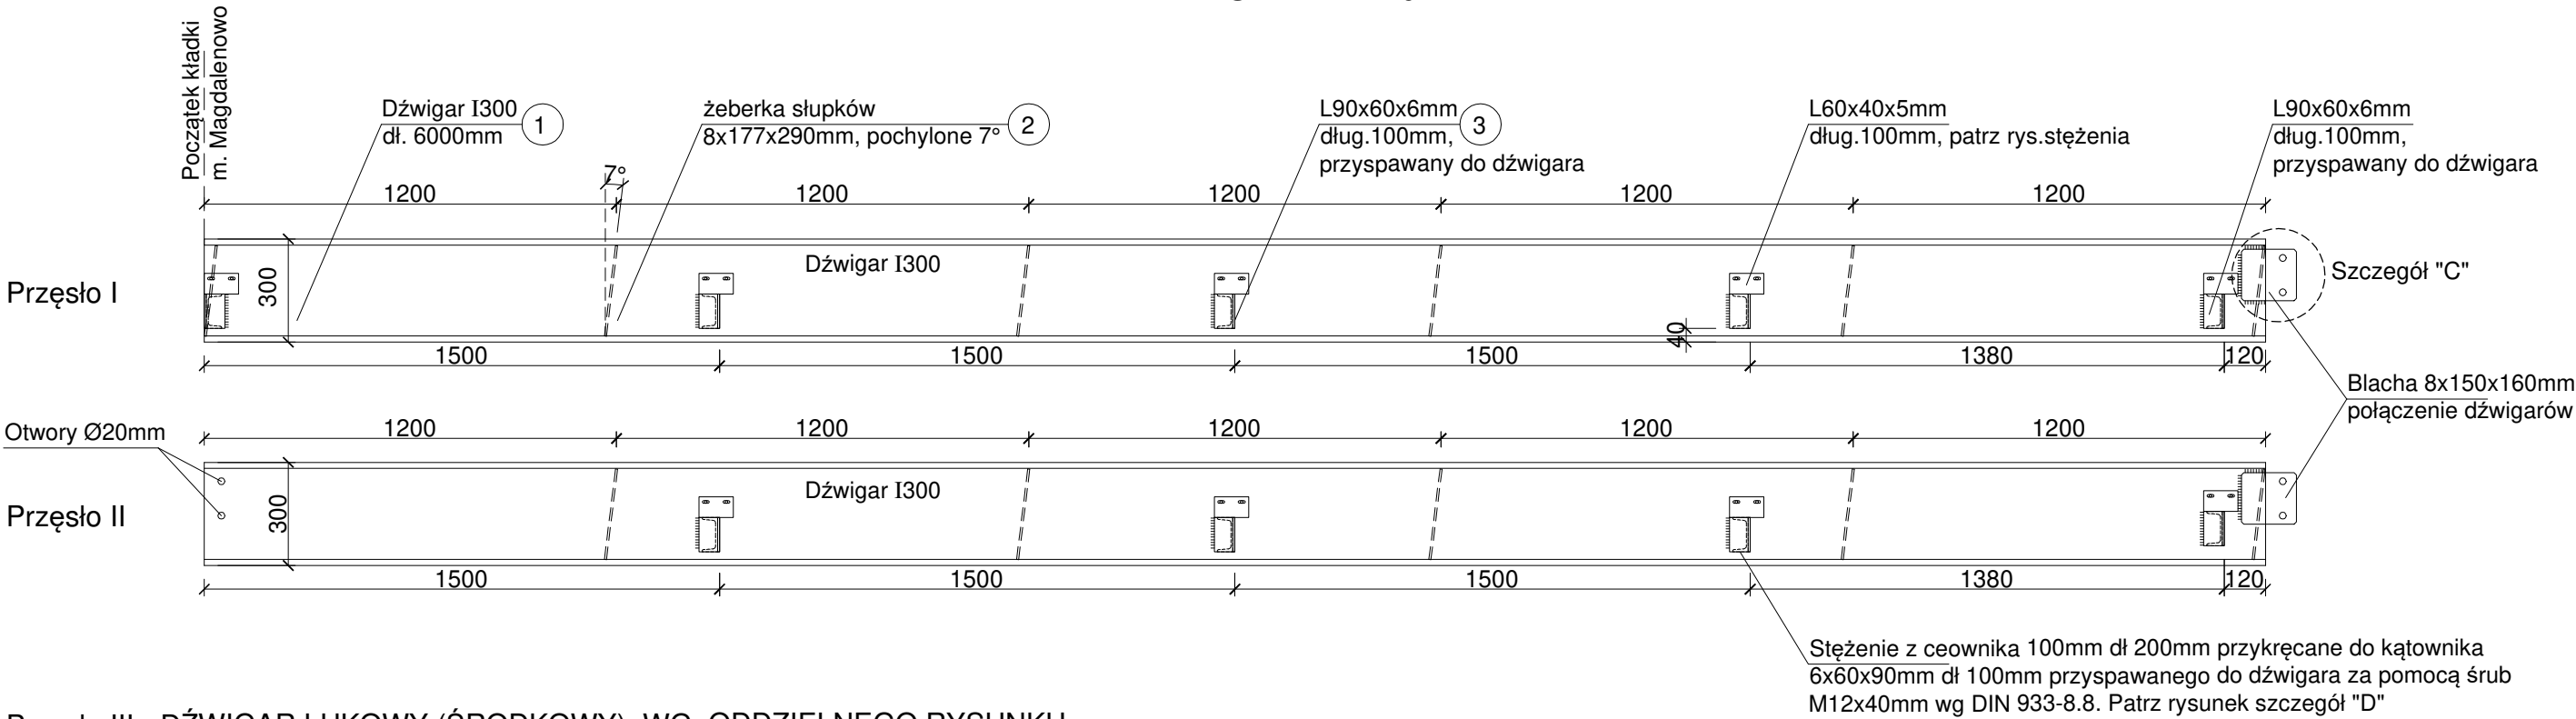

Przęsło III - DŹWIGAR ŁUKOWY (ŚRODKOWY), WG. ODDZIELNEGO RYSUNKU

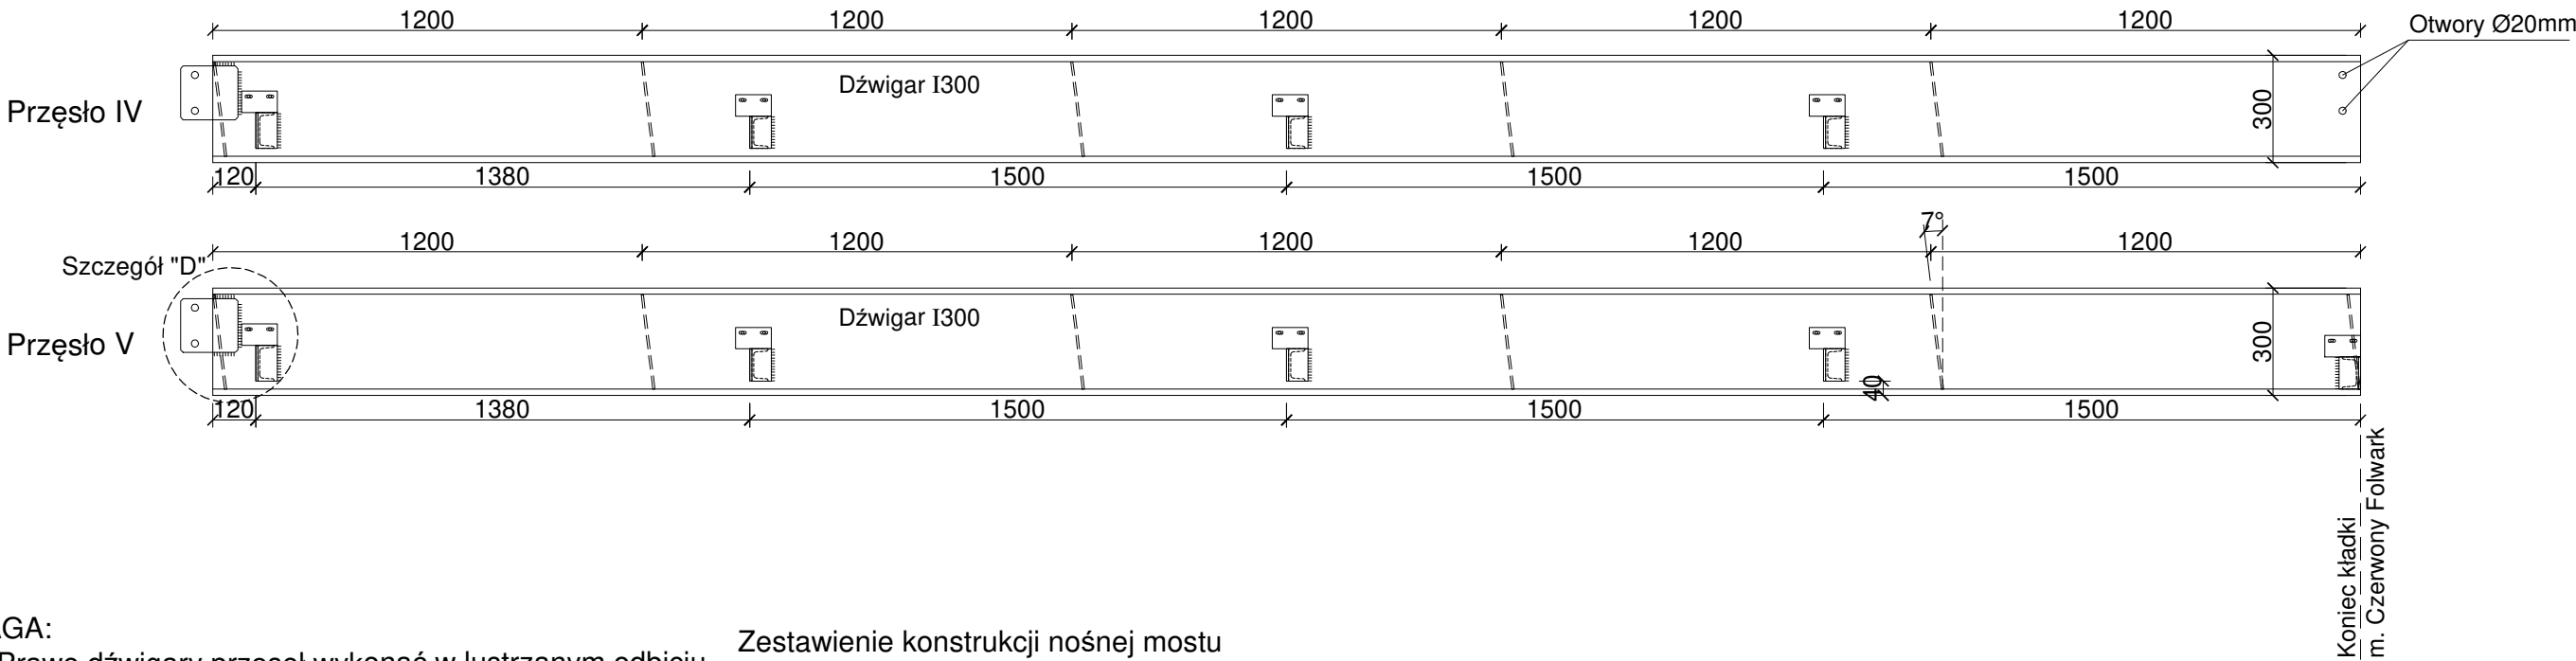

UWAGA:

1. Prawe dźwigary przęseł wykonać w lustrzanym odbiciu.
2. Konstrukcję zabezpieczyć powłoką gr 60µm przez ocynkowanie galwaniczne.
3. Dźwigary z przyspawanymi blachami, żeberkami i kątownikami 6x60x90mm dł.100mm.
4. Przed galwanizacją dokonać próbnego montażu w warsztacie wraz ze stężeniami.
5. Wszystkie spoiny pachwinowe Δ5mm
6. W kotwach słupków otwory jak w żeberkach. Kotwy osadzone w betonowym fundamentach 20x20x40cm $V_b=0,096m^3$ kl.C20/25

Zestawienie konstrukcji nośnej mostu

Nr	Wyszczególnienie	Długość (mm)	Ilość (szt.)	Masa mb (kg)	Masa całk. (kg)
1	Dźwigar I300x6000mm(skrajne)	6000	8	54,20	2601,8
2	Żeberko słupka 8x177x290mm	290	54	18,84	183,1
3	Kątownik 90x60x6mm, dł.100mm	100	54	6,90	40,1
4	Blacha 8x150x160mm	160	8	9,42	12,1
5	Dźwigar 300x7500mm (środkowy)	7500	2	54,20	813,0
6	Kotwy słupków na podejściach 5x60x400mm	300	12	2,35	11,3
Masa całkowita (kg)					3661,2
Masa spoin - 1% (kg)					36,5
Masa razem (kg)					3697,7

Zygmunt Dargiewicz Gawrych Ruda 86 16-402 Suwałki			
Obiekt i adres	Budowa mostu na zielonym szlaku turystycznym wokół Wigier oraz rozbiórka istniejącego mostu na działkach nr geod. 40 i 41/1 w m. Czerwony Folwark w gminie Suwałki Jednostka ewid. 201207_2 Suwałki Obręb 0007 Czerwony Folwark		Data: 14 sierpnia 2023 r.
			Nr rys. 9
Tytuł opracowania	MOST - STAN PROJEKTOWANY WIDOK Z BOKU NA DŹWIGARY SKRAJNE		Skala: 1 : 20
Zespół	Imię i nazwisko	Nr upr.	Podpis
Projektant	mgr inż. Zygmunt Dargiewicz	SUW-5/97	
Sprawdzający	mgr inż. Marek Otrócki	SUW-117/89	