
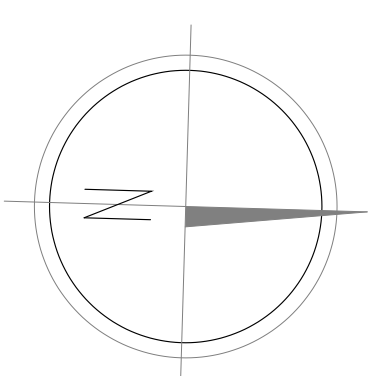


DRENAŻ I PRZYŁĄCZE UKŁAD RUR

SKALA 1: 500

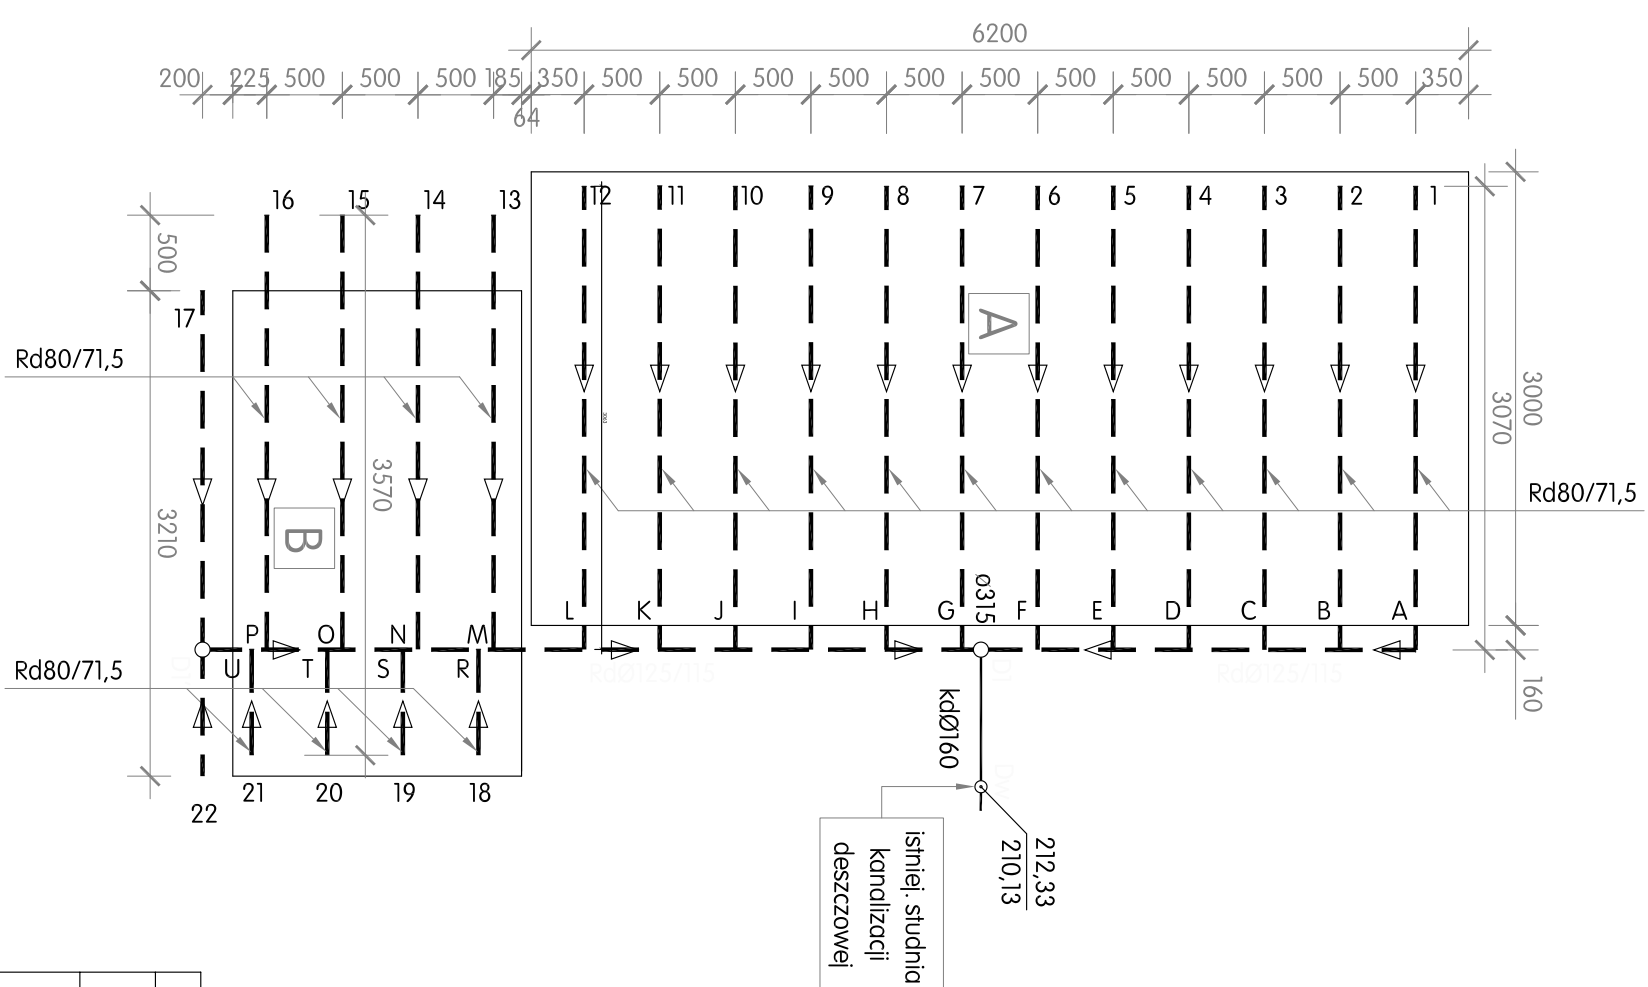

- | | | |
|---|---|---|
| A | - | boisko do piłki nożnej 30mx62m, nawierzchnia ze sztucznej trawy |
| B | - | boisko wielofunkcyjne 19,10mx32,10m, nawierzchnia poliuretanowa |

A n d r z e j L e n k i e w i c z B u d o w n i c t w o O g ó l n e	
Obiekt:	KOMPLEKS BOISK SPORT. "MOJE BOJSKO-ORLIK 2012" W KOSINIE - dz. 2438/32
Temat:	BUDOWA BOISK SPORTOWYCH W RAMACH ZADANIA - BUDOWA KOMPLEKSU "MOJE BOJSKO - ORLIK 2012" W KOSINIE, GMINA ŁAŃCUT
tytuł rysunku:	DRENĄŻ I PRZYŁĄCZE - UKŁAD RUR
projektant:	inż. Kazimierz Litwin upr. proj. nr GI-IV-63/28/77
opracował:	mgr inż. Andrzej Lenkiewicz upr. bud. AN/8346/403/82