


DRENĄŻ - PROFIL SĄCZKÓW PODŁUŻNYCH

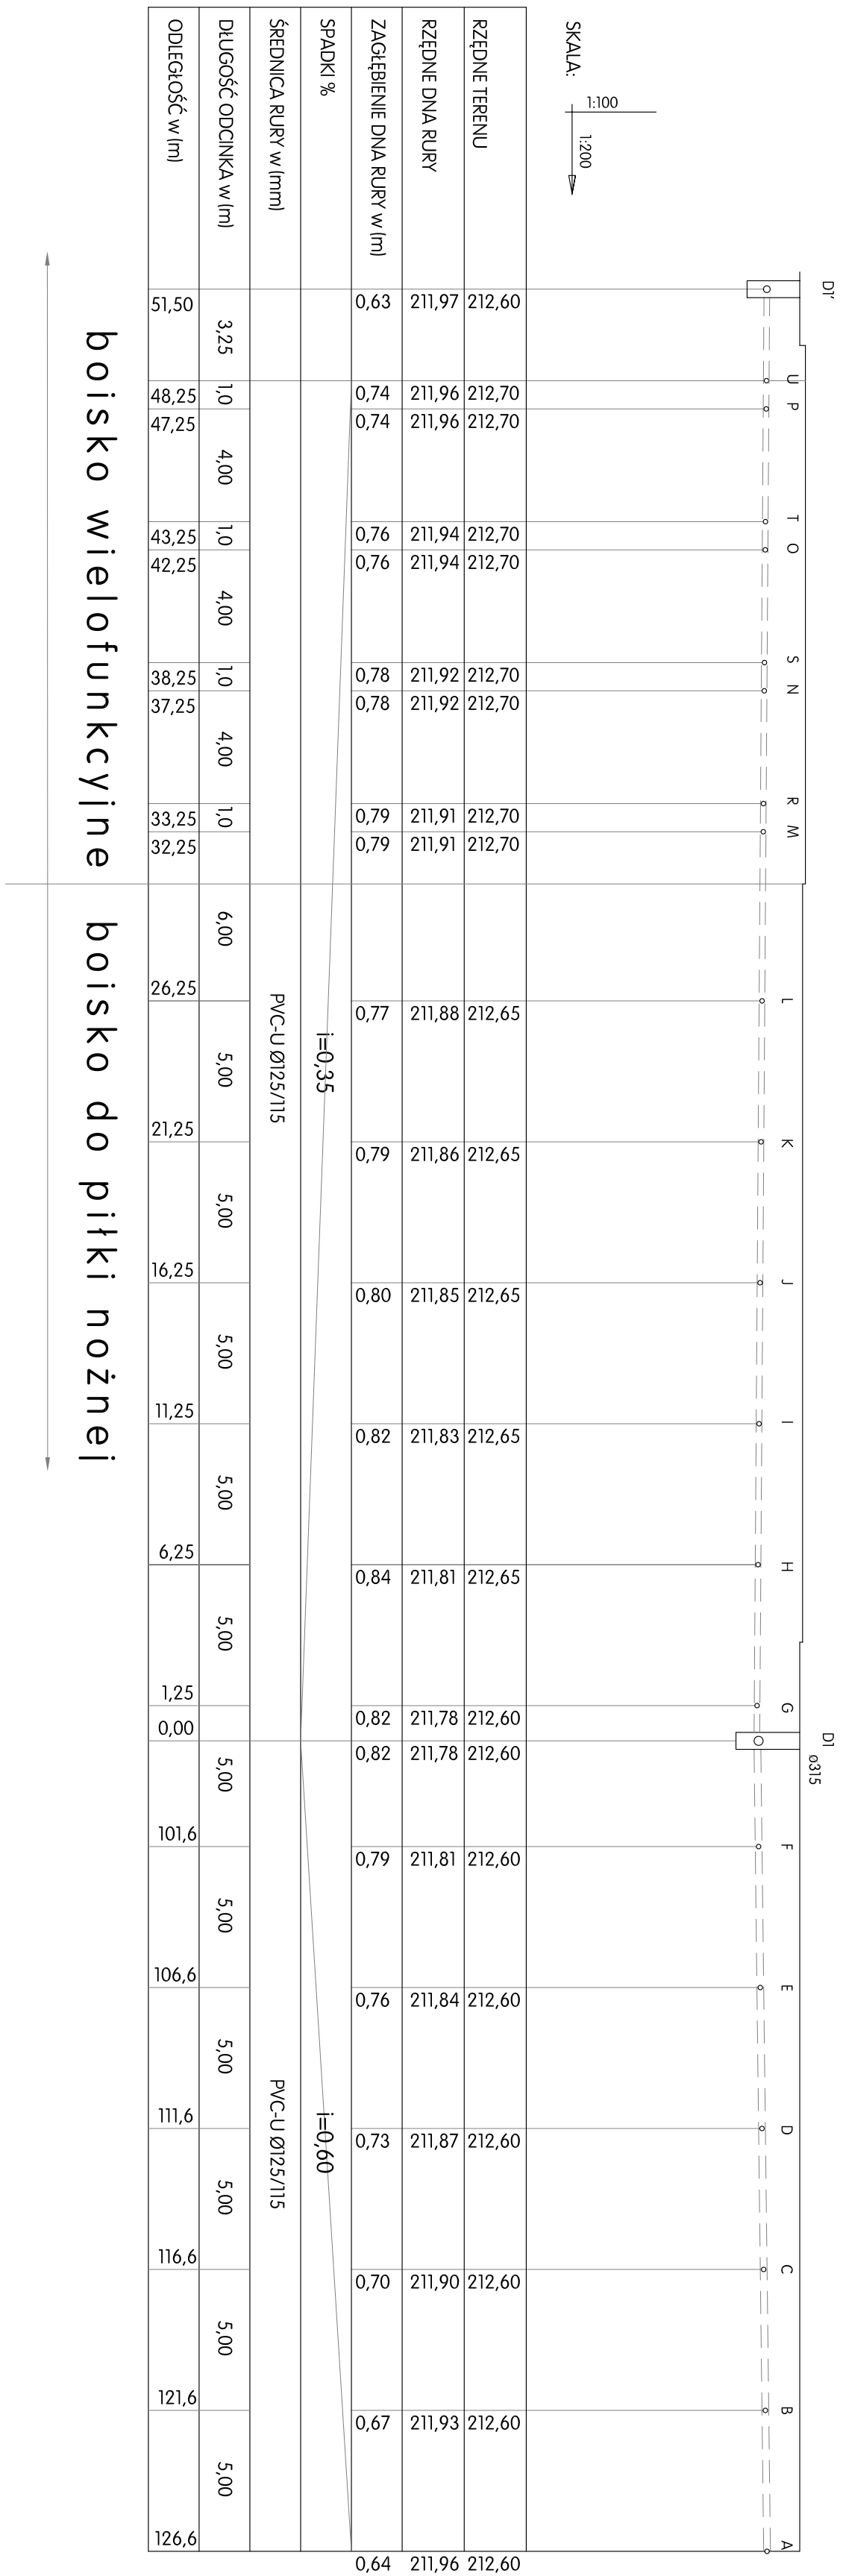

A n d r z e j		L e n k i e w i c z		B u d o w n i c t w o		O g o l n e	
Objekt:	KOMPLEKS BOISK SPORT „MOJE BOJSKO-ORLIK 2012” W KOSINIE - dz. 2438/32						data oprac.
Temat:	BUDOWA BOISK SPORTOWYCH W RAMACH ZADANIA - BUDOWA KOMPLEKSU „MOJE BOJSKO - ORLIK 2012” W KOSINIE, GMINA IŁANCUĆ						Nr rys.
scenit.							D - 3
tytuł rysunku:	DRENAŻ-PROFIL SĄCZKÓW PODŁUŻNYCH						skala
projektant:	inż. Kazimierz Litwin upr. proj. nr GT-IV-63/28/77						1:100, 1:200
opracował:	mgr inż. Andrzej Lenkiewicz upr. bud. AN/83/64/403/82						