


DRENAŻ - (I) PROFILE SĄCZKÓW POPRZECZNYCH - BOISKO DO PIŁKI NOŻNEJ

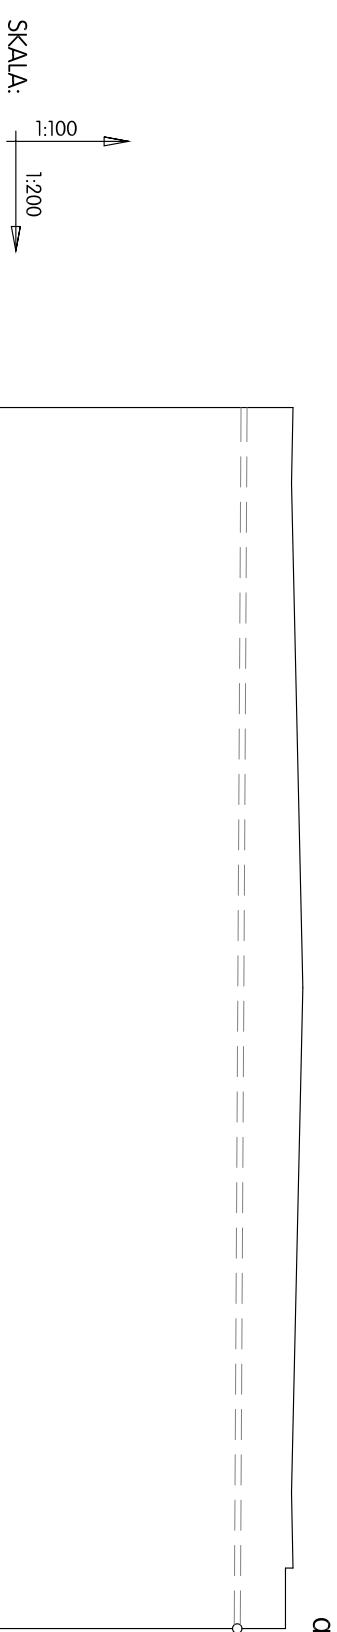

RZĘDNE TERENU	212,70	212,60
RZĘDNE DNA RURY	212,07	Xb
ZAGĘBIENIE DNA RURY w (m)	0,63	Yb
SPADKI %	i	
ŚREDNICA RURY w (mm)	Ø80/71,5	
DŁUGOŚĆ ODCINKA w (m)	30,70	
ODLEGŁOŚĆ w (m)	0,00	30,70

ODCINEK	Rzędne dna rury	Zagłęb. dna rury	SPADKI %
	Xa pkt. a mnpm	Ya pkt. a m	
1 A	211,98	0,62	0,30
2B	211,95	0,65	0,39
3C	211,93	0,68	0,46
4D	211,89	0,71	0,58
5E	211,86	0,74	0,68
6F	211,83	0,77	0,78
7G	211,80	0,80	0,88
8H	211,83	0,82	0,78
9I	211,85	0,80	0,71
10J	211,87	0,78	0,65
11K	211,88	0,77	0,62
12L	211,90	0,75	0,55

A n d r z e j		L e n k i e w i c z		B u d o w n i c t w o		O g ó l n e
Obiekt:	KOMPLEKS BOISK SPORT. "MOJE BOISKO-ORLIK 2012" W KOSINIE - dz. 2438/32					data oprac. 05.2012
Temat:	BUDOWA BOISK SPORTOWYCH W RAMACH ZADANIA - BUDOWA KOMPLEKSU "MOJE BOISKO - ORLIK 2012" W KOSINIE, GMINA ŁAŃCUT					Nr rys. D - 4
tytuł rysunku:	DRENAŻ - (I) PROFILE SĄCZKÓW POPRZ.					s k a l a 1:100, 1:200
projektant:	inż. Kazimierz Litwin upr. proj. nr GI-IV-63/28/77					
opracował:	mgr inż. Andrzej Lenkiewicz upr. bud. AN/8346/403/82					