


DRENAŻ - (2) PROFILE SĄCZKÓW POPRZECZNYCH - BOISKO WIELOFUNKCYJNE

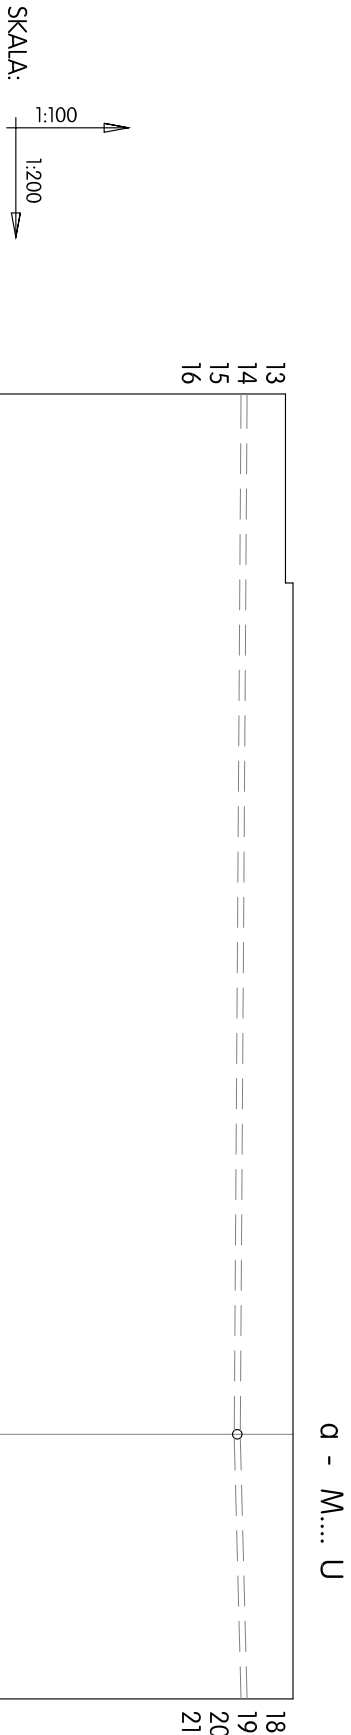

RZĘDNE TERENU	212,60	212,70	212,70
RZĘDNE DNA RURY	212,07	Xb	212,07
ZAGŁĘBIENIE DNA RURY w (m)	0,53	Yb	0,63
SPADKI %	i		
ŚREDNICA RURY w (mm)	Ø80/71,5		
DŁUGOŚĆ ODCINKA w (m)	28,70		
ODLEGŁOŚĆ w (m)	0,00	7,00	7,00

ODCINEK	Rzędne	Zagłęb.	SPADKI %
	dna rury Xa pkt. a mnpm	dna rury Ya pkt. a m	
13M	211,93	0,77	0,49
14N	211,94	0,76	0,45
15O	211,96	0,74	0,48
16P	211,98	0,72	0,38
18R	211,93	0,77	2,00
19S	211,94	0,76	1,85
20T	211,96	0,74	1,57
21U	211,98	0,72	1,28

A n d r z e j L e n k i e w i c z		B u d o w n i c t w o	O g ó l n e
Obiekt:	KOMPLEKS BOISK SPORT. "MOJE BOISKO-ORLIK 2012" W KOSINIE - dz. 2438/32		data oprac. 05.2012
Temat:	BUDOWA BOISK SPORTOWYCH W RAMACH ZADANIA - BUDOWA KOMPLEKSU "MOJE BOISKO - ORLIK 2012" W KOSINIE, GMINA ŁAŃCUT		Nr rys. D - 5
tytuł rysunku:	DRENAŻ - (2) PROFILE SĄCZKÓW POPRZ.		s k a l a 1:100, 1:200
projektant:	inż. Kazimierz Litwin upr. proj. nr GI-IV-63/28/77		
opracował:	mgr inż. Andrzej Lenkiewicz upr. bud. AN/8346/403/82		